


ZÁKLADOVÉ PASY POD NÁSTUPNÍ RAMPOU A



M 1:50

výkres tvaru

BOČNÍ POHLED

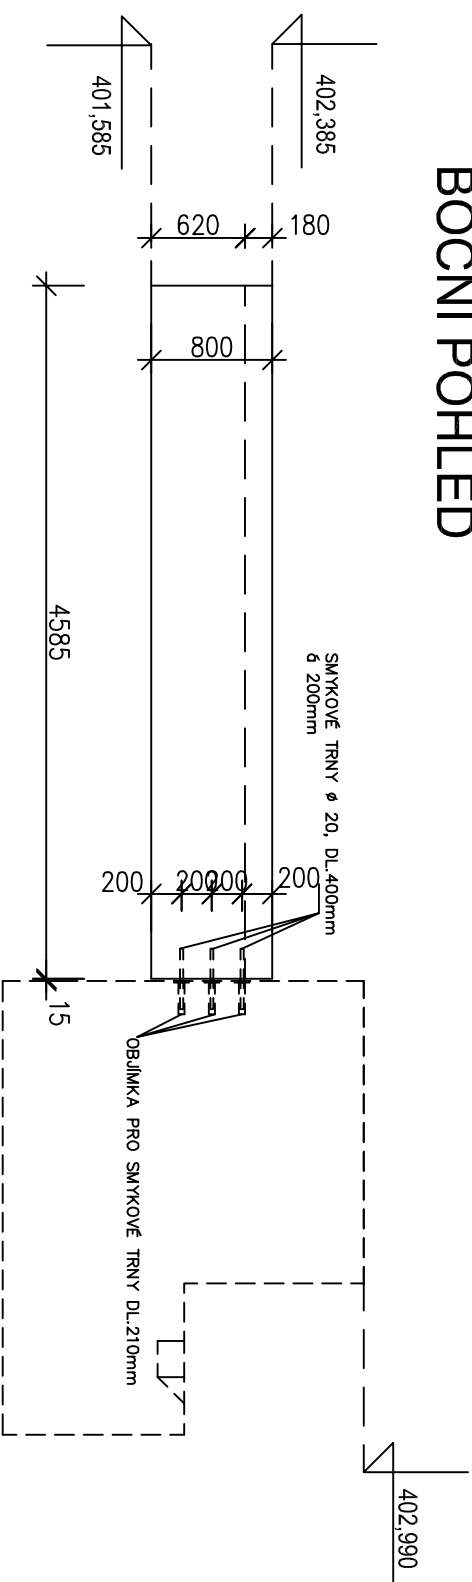

䷊

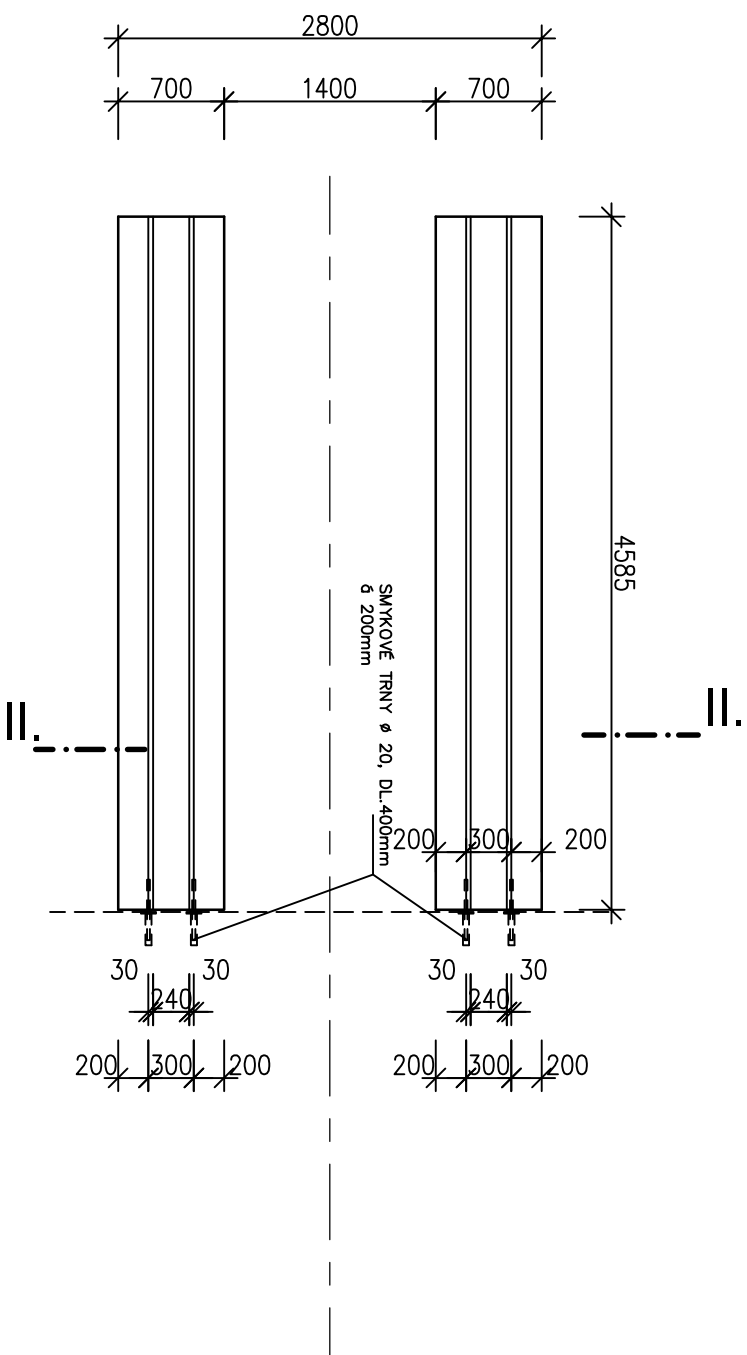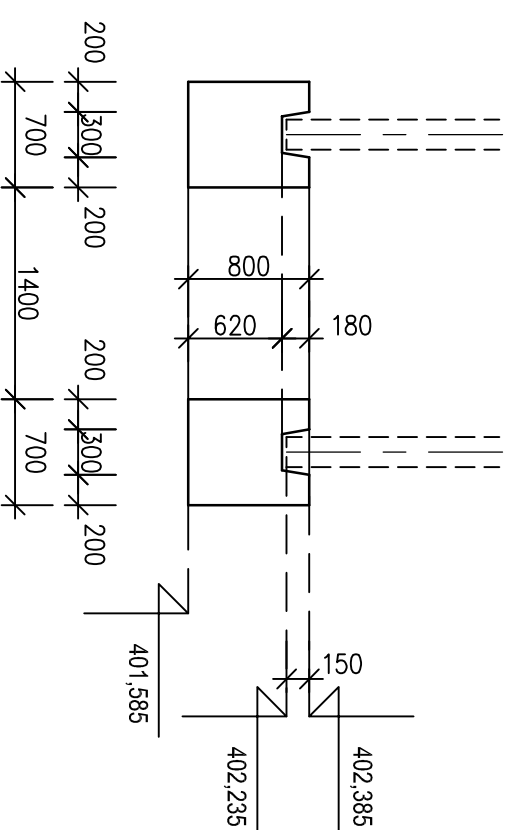

BETON C 20/25 XA1 XC2
VÝŠKOVÝ SYSTÉM = BPV

AKTUALIZACE ZNAČENÍ DOKUMENTACE 11/2018

HLAVNÍ PROJEKTANT STAVBY				Kancelář stavebního inženýrství Botanická 256 360 02 Dolvoňce – Karlův Vary
HIP : ING. PEIR HAMPL, ČKAIT 0300703				
PROJEKTANT	VYPRACOVAL	KRESLIL	KONTROLOVAL	ÍČO: 25224581 tel.,fax: 353 230 017
		BLAŽKOVÁ Lucie		
LOKALITA: SOKOLOV	SÚ: SOKOLOV			FORMÁT
INVESTOR: MĚSTSKÝ ÚŘAD SOKOLOV, ROZKYTOVANOA 1929, 356 20 SOKOLOV				A3
STAVBA: SO 202 – KREJČAROVA LÁVKA PŘES ŘEKU OHŘI SOKOLOV				DATAUM
C.3.100 – SPODNÍ STAVBA				04/2014
NAZEV: ZAKLADOVÉ PASY POD NASTUPNÍ RAMPOU A VÝKRES TVARU				ÚČEL
				DPS
				Č.ZAK.
				21/2014
				Č.ARCH.
				2014/T/04
				MĚŘITKO
				1: 50
				Č. VÝKRESU
				C.3.142