



POHLED NA BOČNÍ NÁSTUPNÍ RAMPU :  
1:50

PRO PŘEHLEDNOST NEKRESLANO ZÁBRADLÍ

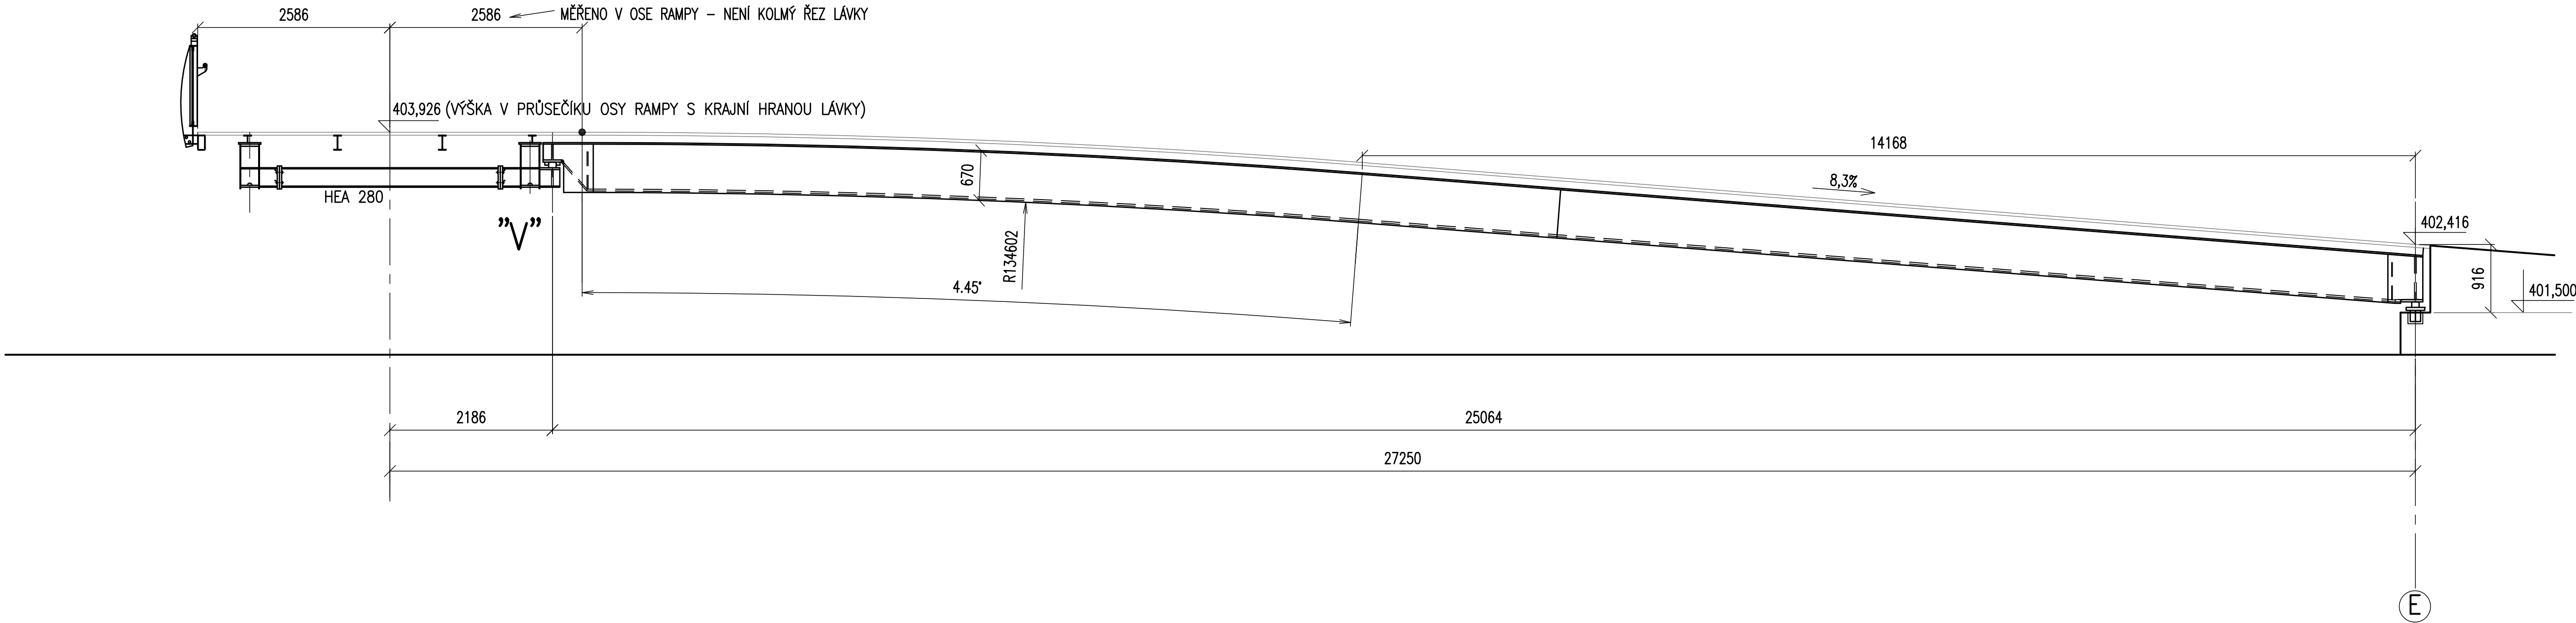


TYPICKÝ ŘEZ RAMPOU  
1:10

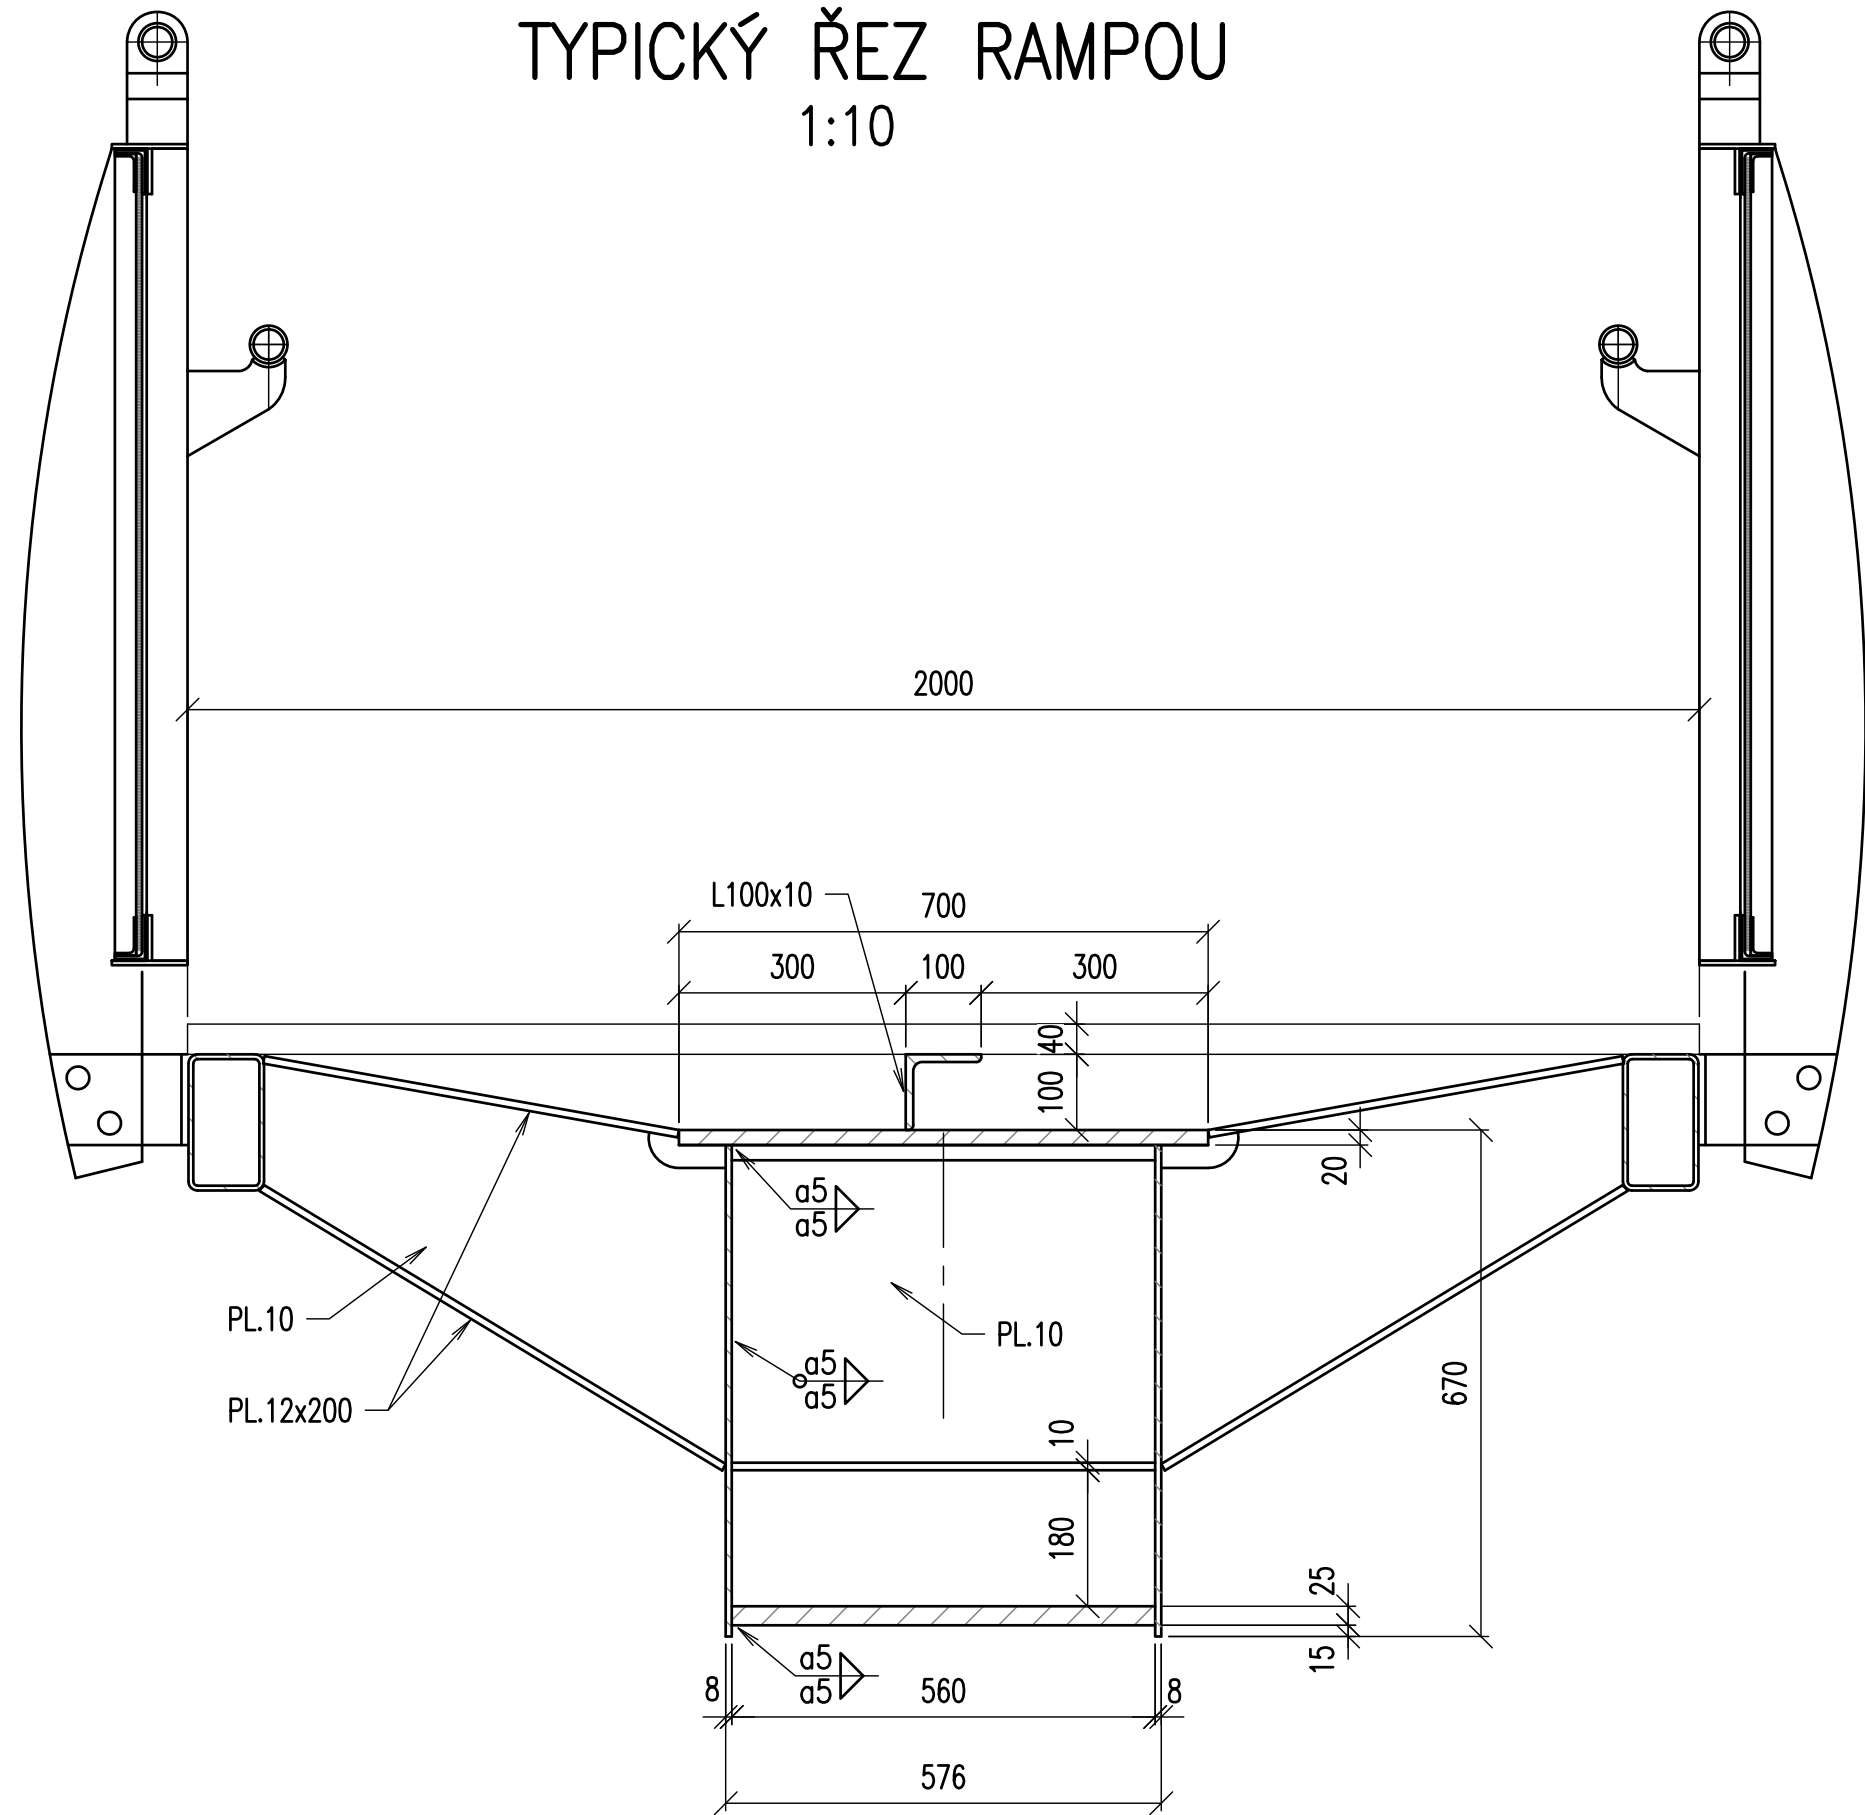

PŘÍČNÝ ŘEZ RAMPOU VIZ VÝKRES M052-026

- POZNÁMKY:
- MATERIÁL: S235J2. OSTATNÍ POUŽITÉ MATERIÁLY POPSÁNY U JEDN. PRVKŮ
  - POVRCHOVÁ ÚPRAVA VIZ TECHNICKÁ ZPRÁVA
  - VÝROBNÍ SKUPINA EXC3 DLE EN 1090-2
  - VŠECHNY UZAVŘENÉ PROFILY VZDUCHOTĚSNĚ UZAVŘÍT
  - SPOJOVACÍ PROSTŘEDKY ŽÁROVĚ POZINKOVANÉ
  - DVOJICE PLECHŮ U ČEPOVÝCH PŘÍPOJŮ DOSTATEČNĚ VZDÁLENÁ SE SE ZŘETELEM NA NÁTĚRY A TOLERANCE
  - SESTAVIT V DÍLNĚ

01	24.10.2018	ÚPRAVA ČÍSLA STAVEBNÍHO OBJEKTU	ING. TRNKA, CSc	ING. KÉDL	ING. MAIVALD
REV.	DATUM	PŘEDMĚT REVIZE	KRESLIL	KONTROLOVAL	SCHVÁLIL
HLAVNÍ PROJEKTANT STAVBY				Kancelář stavebního inženýrství Botanická 256 360 02 Dolovice – Karlovy Vary IČO: 25224581 tel., fax: 353 230 017	
PROJEKTANT MOSTNÍ KONSTRUKCE – OK				 Allcons Industry s.r.o. U Buhara 3 110 00 Praha 1 tel.: +420 242 488 231 fax: +420 242 456 962 e-mail: allcons@allcons.cz www.allcons-industry.cz	
PROJEKTANT	VYPRACOVAL	KRESLIL	KONTROLOVAL		
ING. MAIVALD	ING. TRNKA, CSc.	ING. KÉDL	ING. TRNKA, CSc.		
LOKALITA: SOKOLOV		SÚ: SOKOLOV		FORMÁT	A1
INVESTOR: MĚSTSKÝ ÚŘAD SOKOLOV, ROKYCANOVA 1929, 356 20 SOKOLOV				DATUM	04/2014
STAVBA:				ÚČEL	DPS
SO 202 – KREJCAROVA LÁVKA PŘES OHŘÍ V SOKOLOVĚ				Č.ZAK.	21/2014
C.3.200 – NOSNÁ KONSTRUKCE				Č.ARCH.	M052-031
				MĚŘITKO	1:50,1:10
NÁZEV:		ČÍSLO VÝKRESU:		PARÉ	REVIZE
RAMPA-PODÉLNÝ ŘEZ, PŘÍČNÝ ŘEZ		C.3.213			01