


GEOMETRIE ROZPLETU RAMPY
1:20

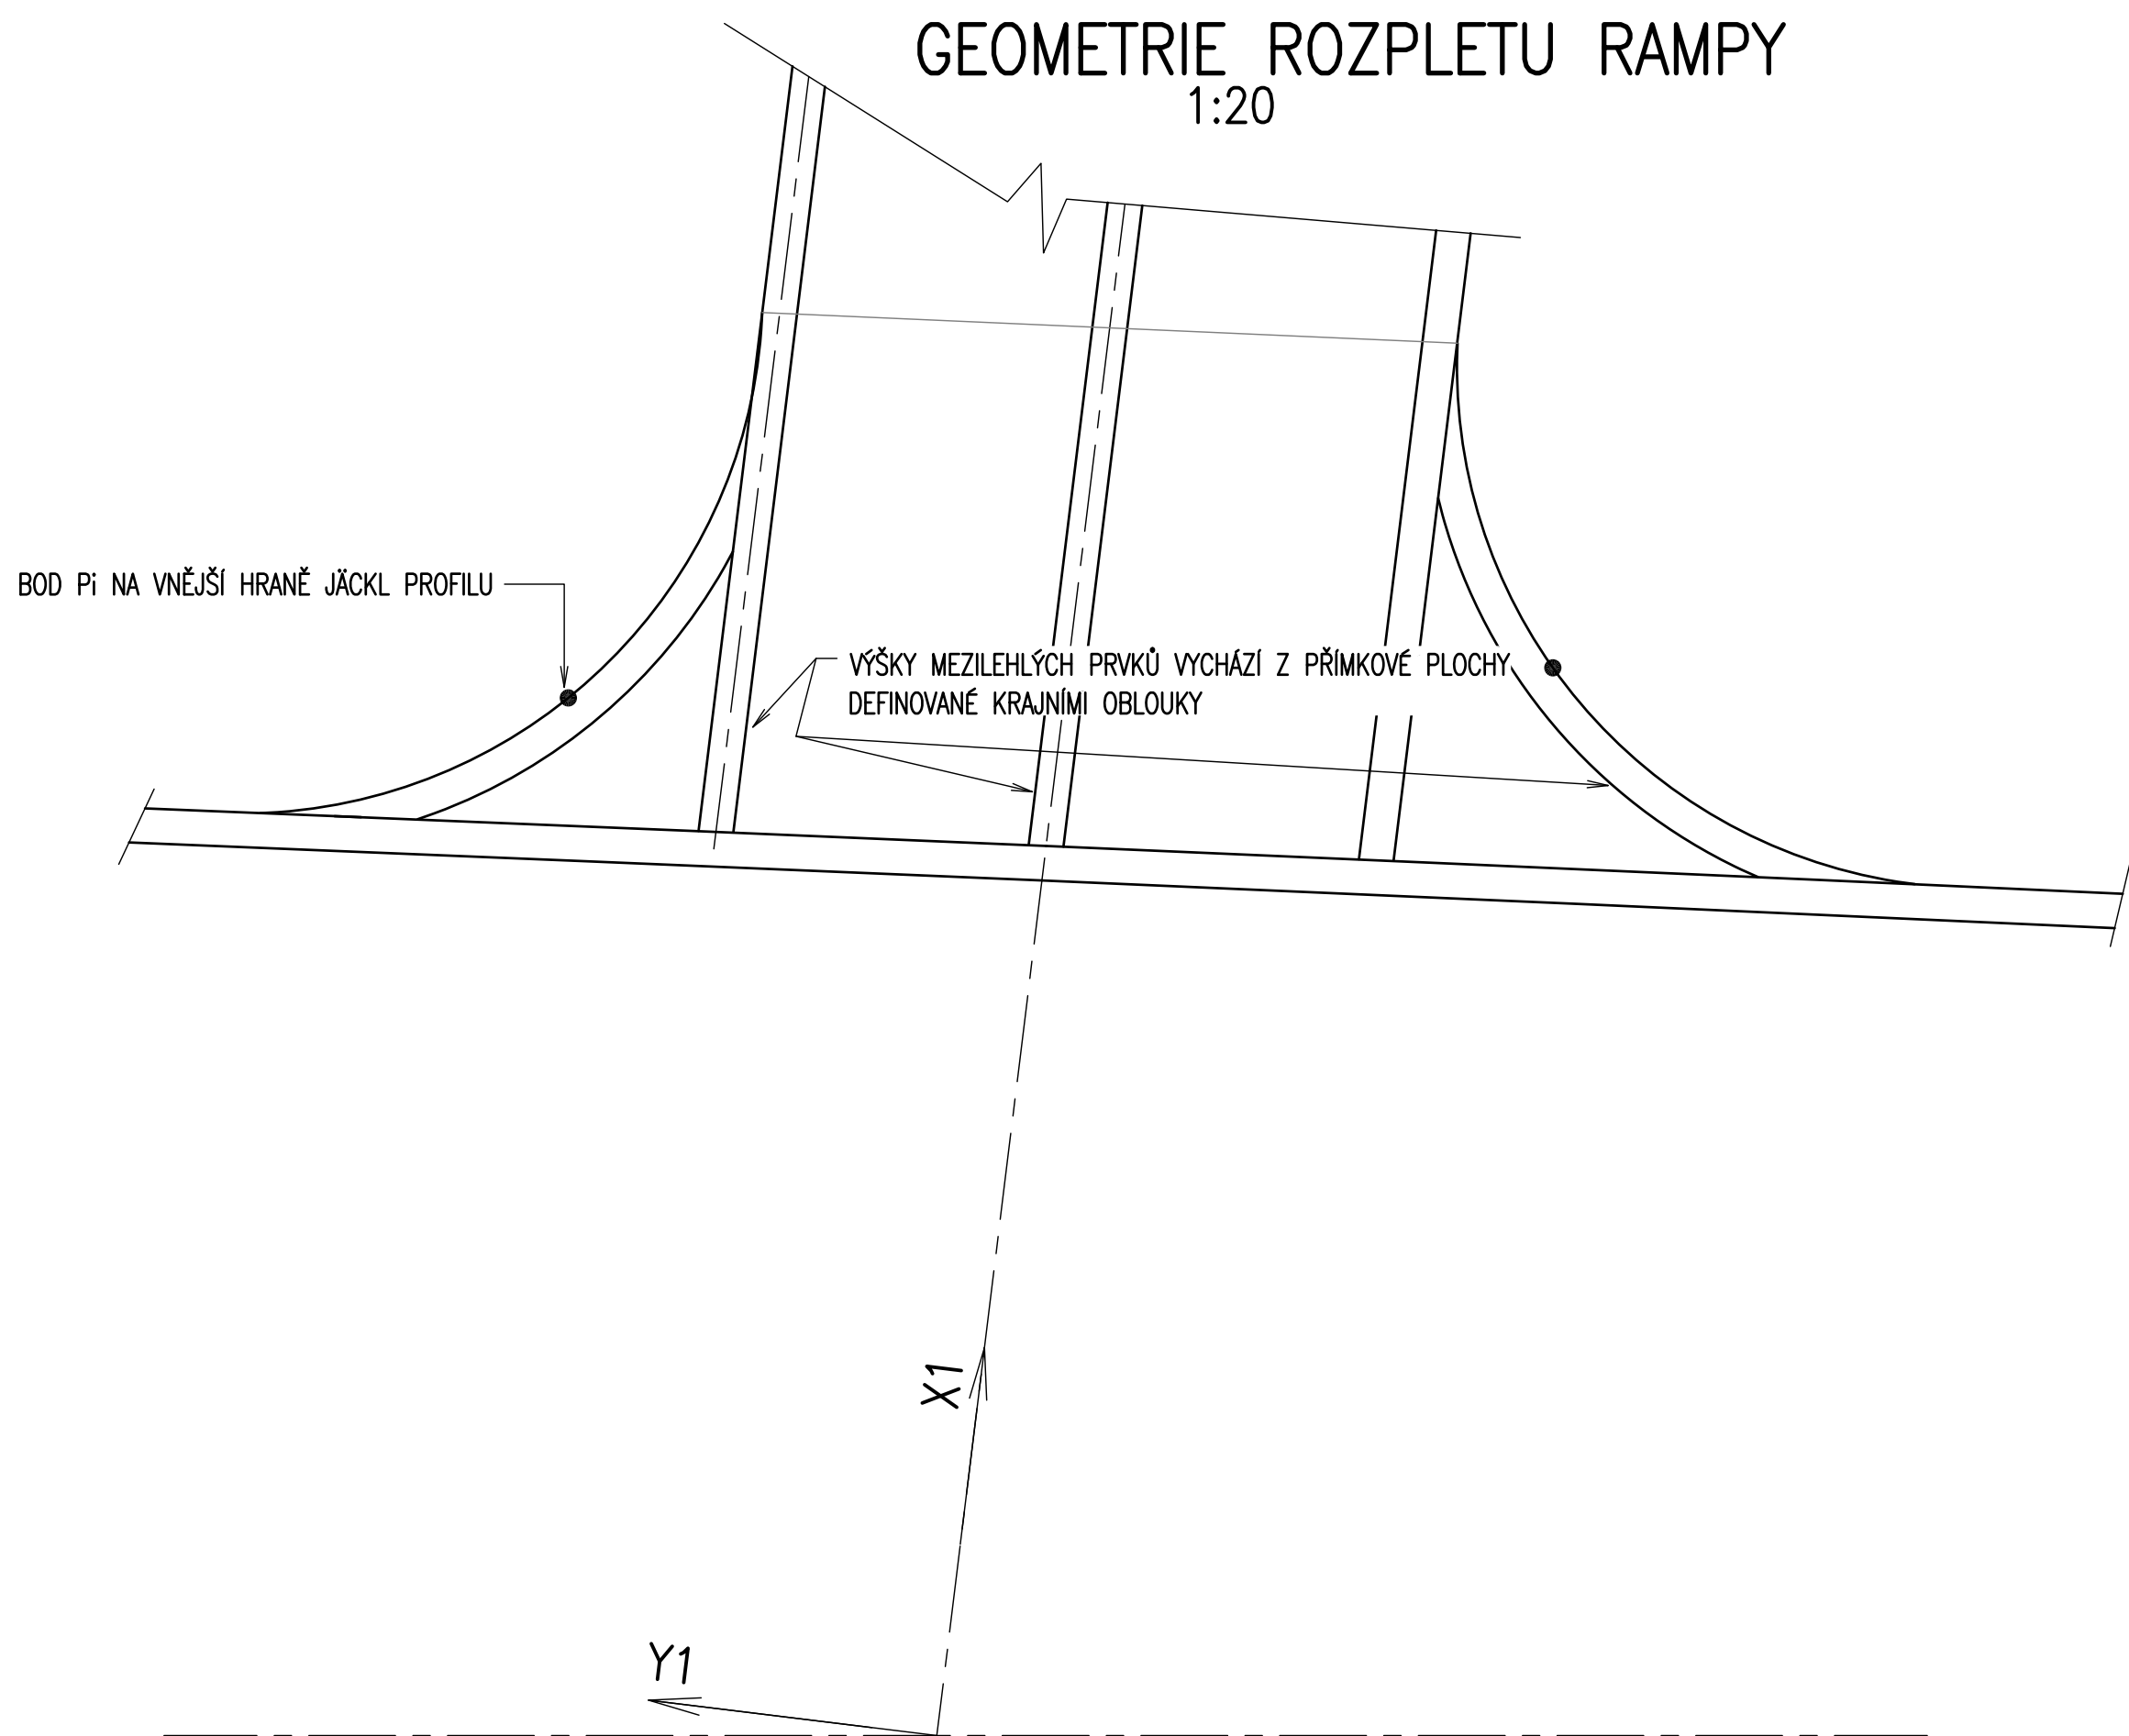


POLOHY BODŮ Pi


STANOVENO Z KRUHOVÉHO PRŮBĚHU HLAVNÍHO NOSNIKU (NE POLYGONÁLNÍHO)

Pi	X1	Y1	Z	NADVÝŠENÍ Zi
1	2403	2261	403943	
2	2456	2042	403939	
3	2540	1834	403931	
4	2655	1641	403921	
5	2795	1467	403906	
6	2960	1316	403890	
7	3146	1191	403870	
8	3348	1096	403849	
9	3562	1031	403827	
10	3783	1000	403803	
11	4006	1000	403779	
12	2782	2508	403602	
13	2798	2282	403606	
14	2847	2063	403614	
15	2929	1853	403626	
16	3040	1658	403640	
17	3180	1481	403658	
18	3344	1328	403679	
19	3529	1201	403701	
20	3730	1102	403725	
21	3944	1035	403751	
22	4165	1000	403779	


GEOMETRIE ROZPLETU RAMPY
1:20

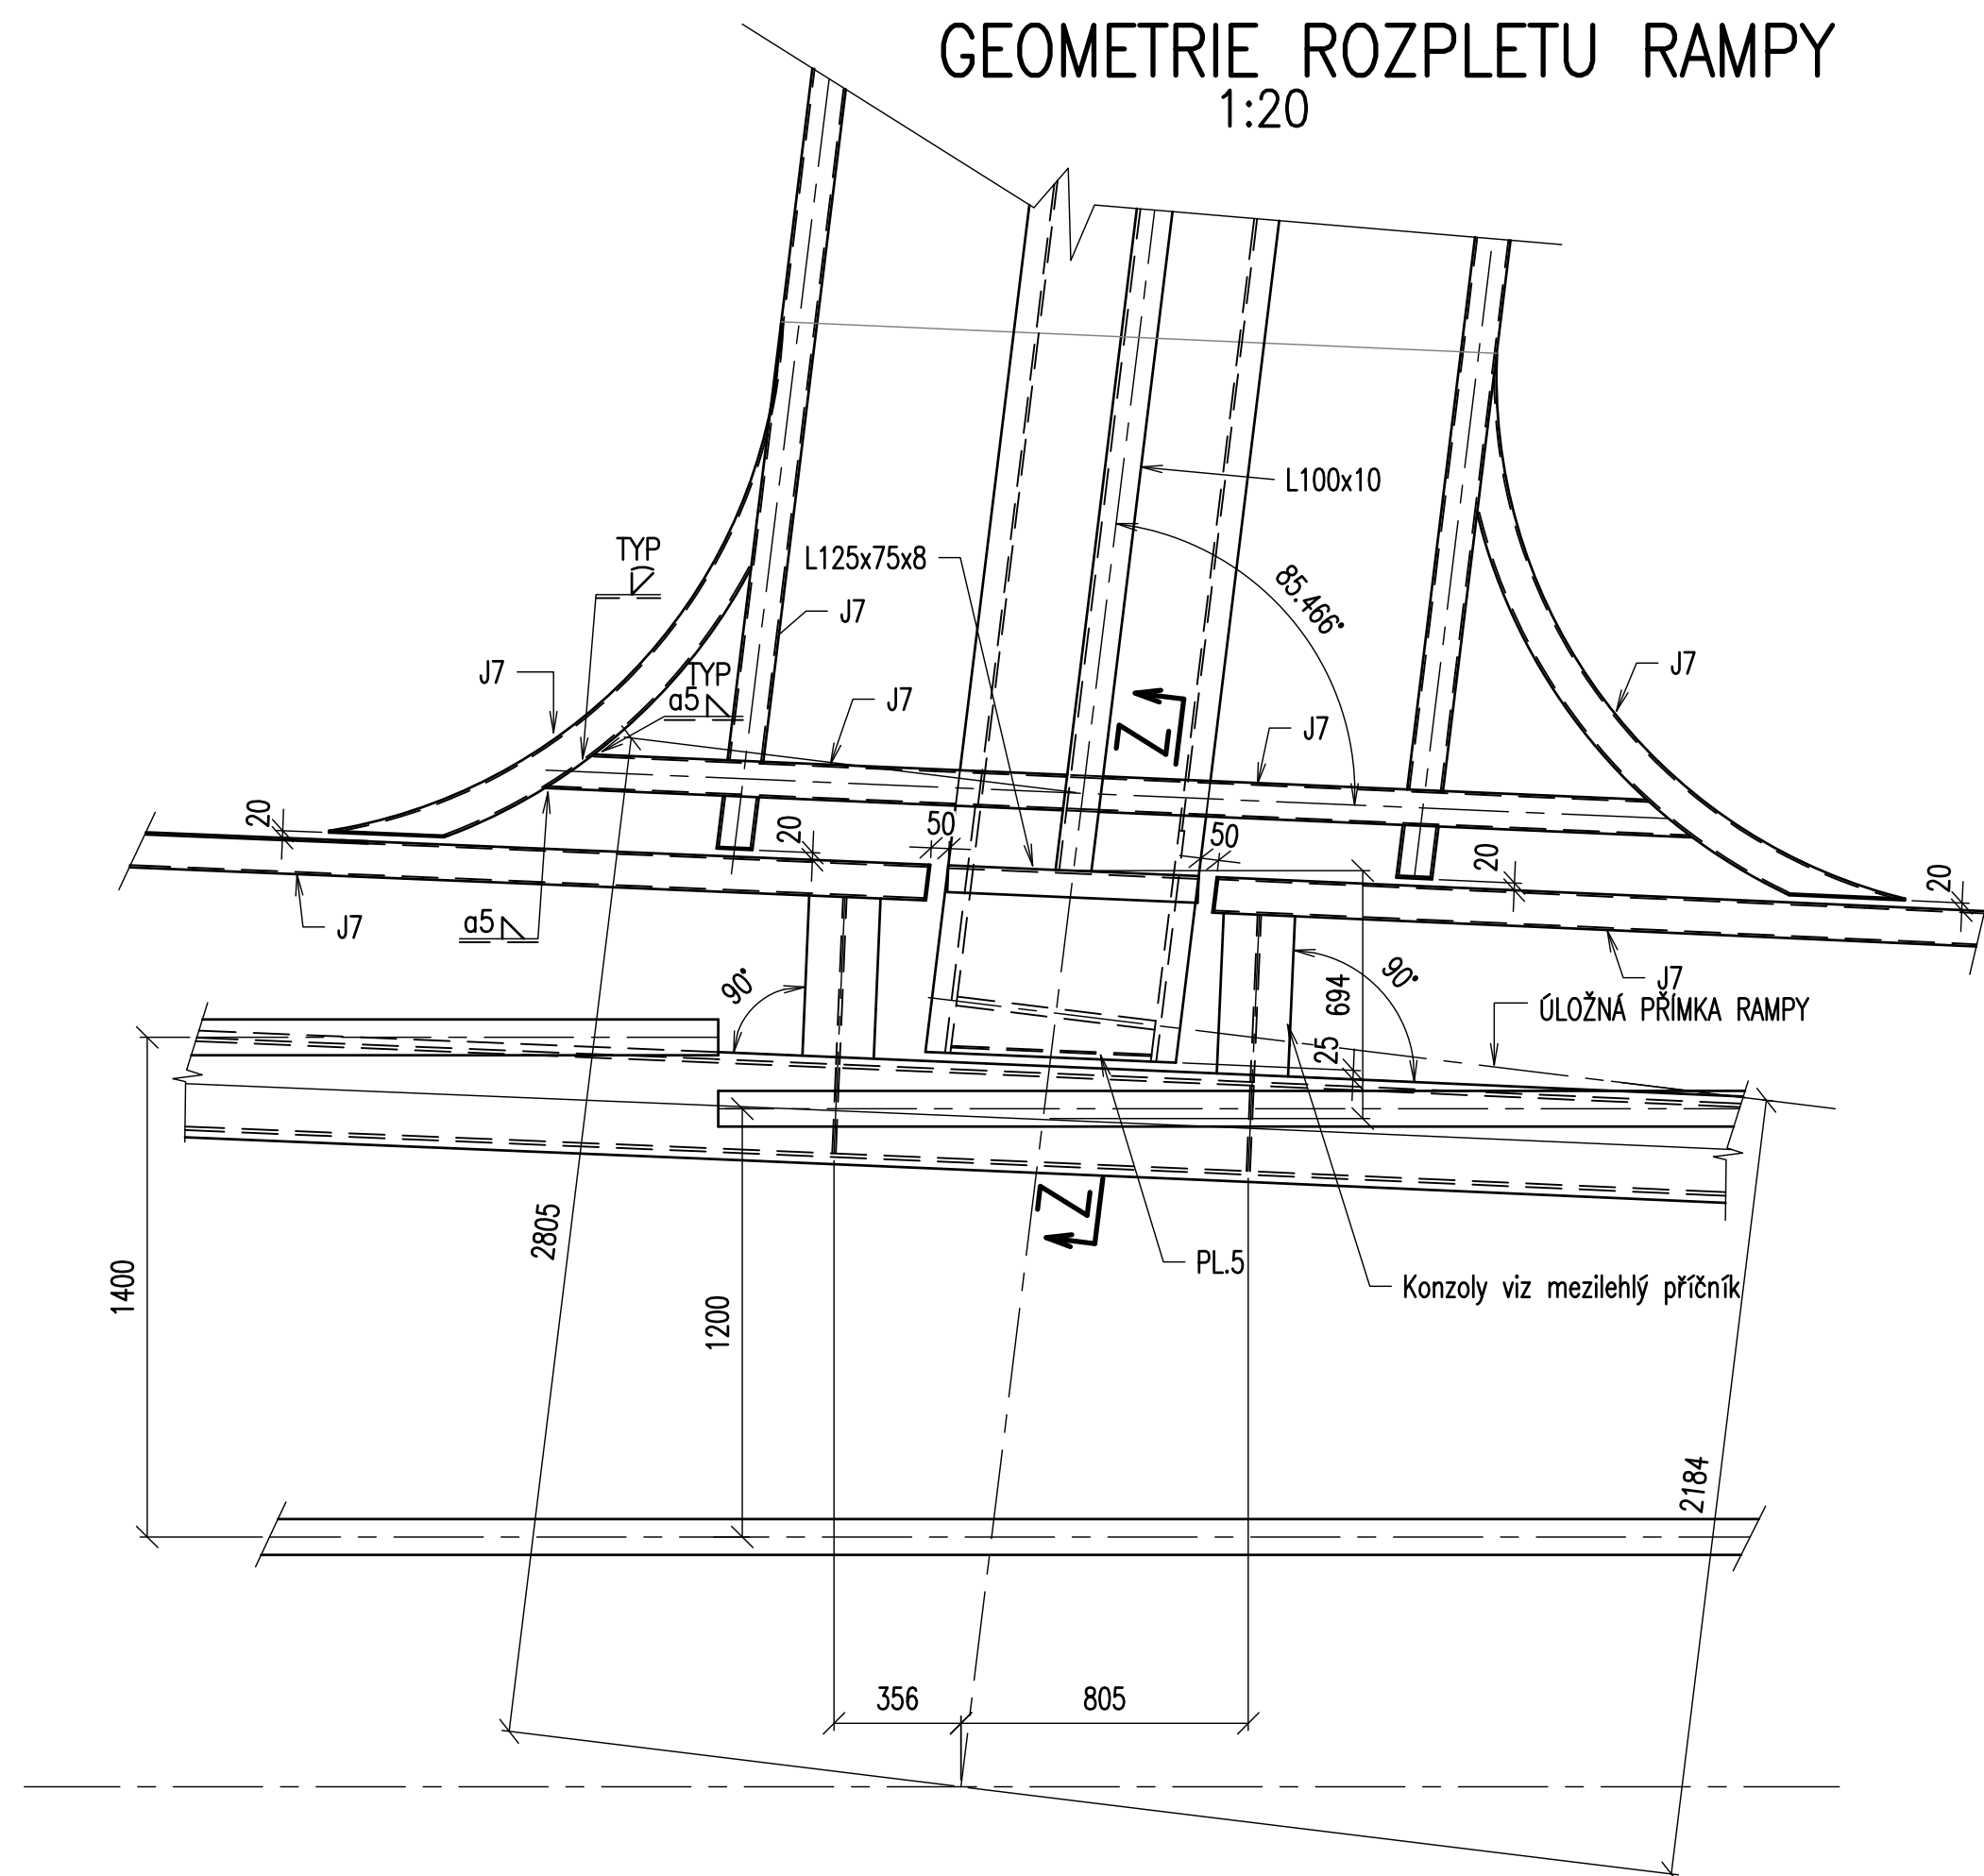


ŘEZ Z-Z
1:10

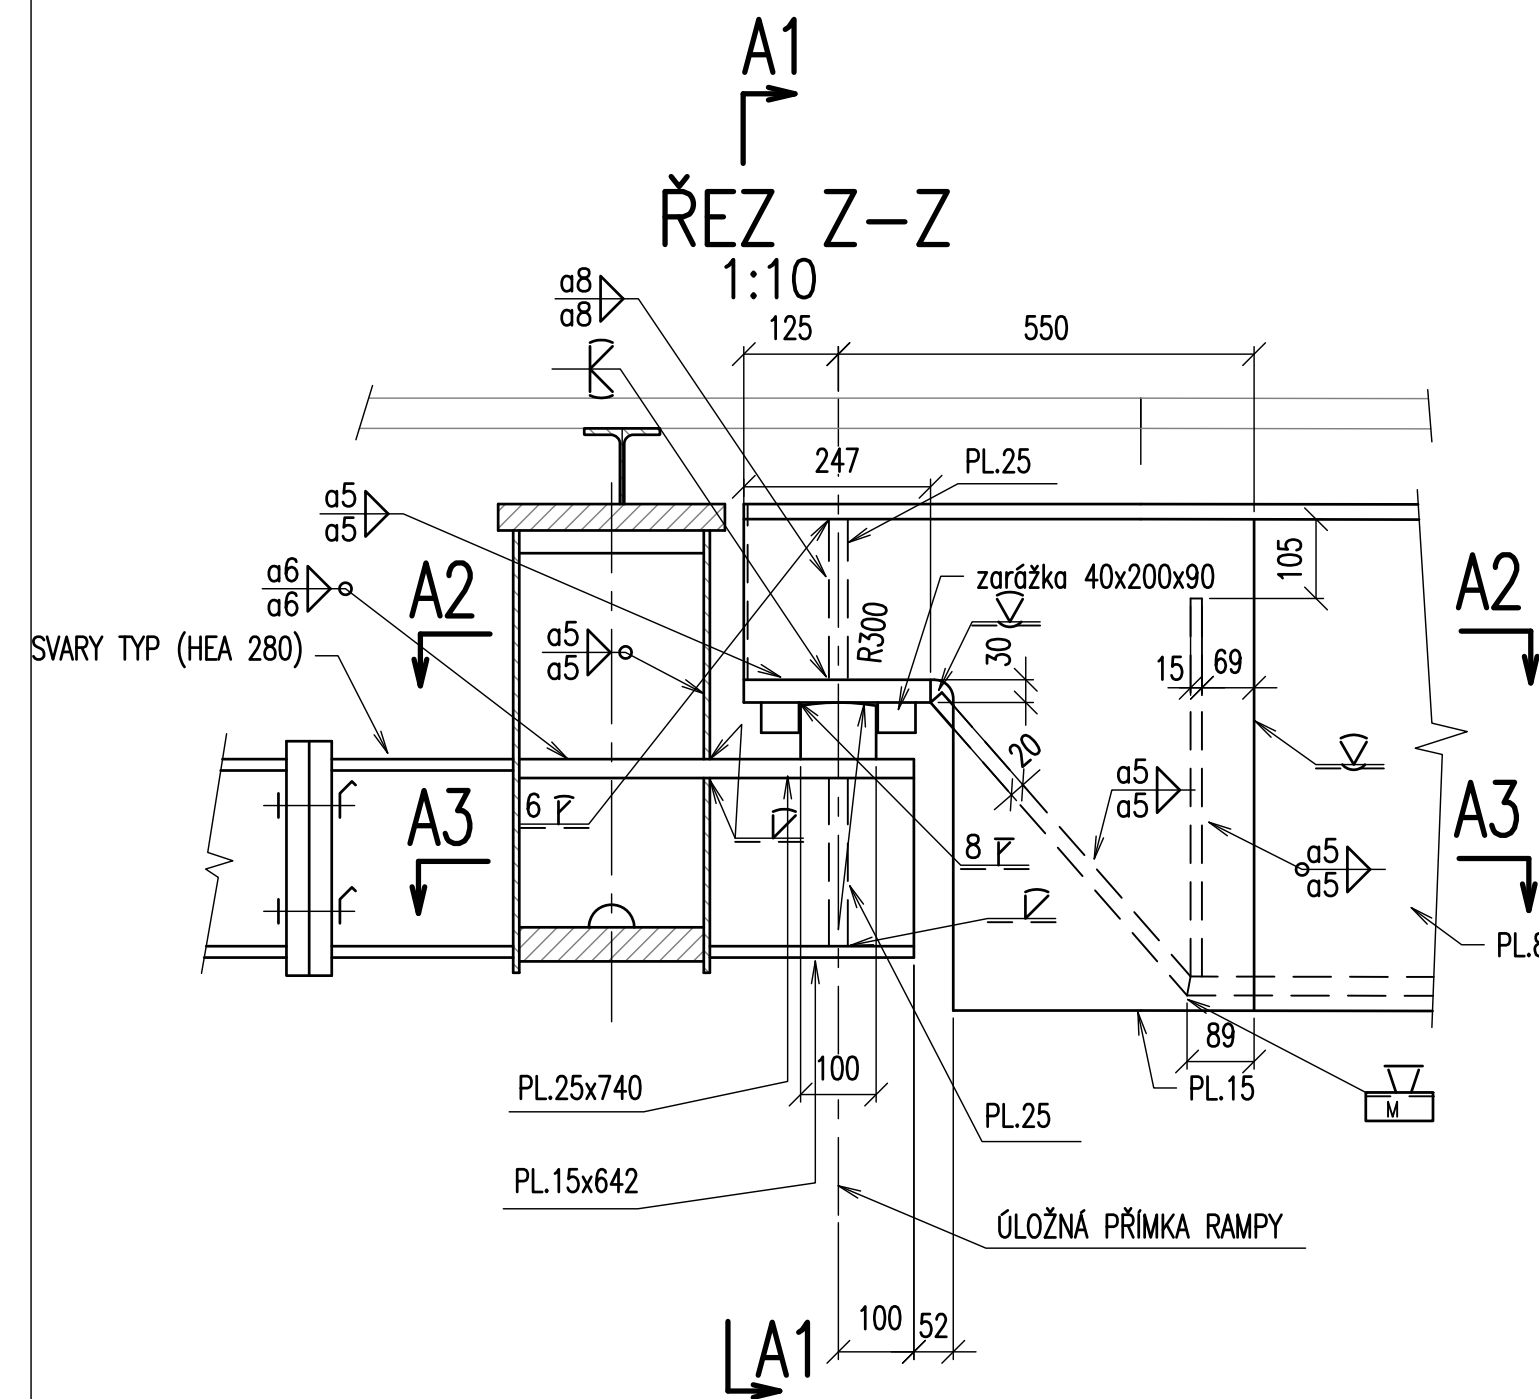


ŘEZ A1-A1
1:10

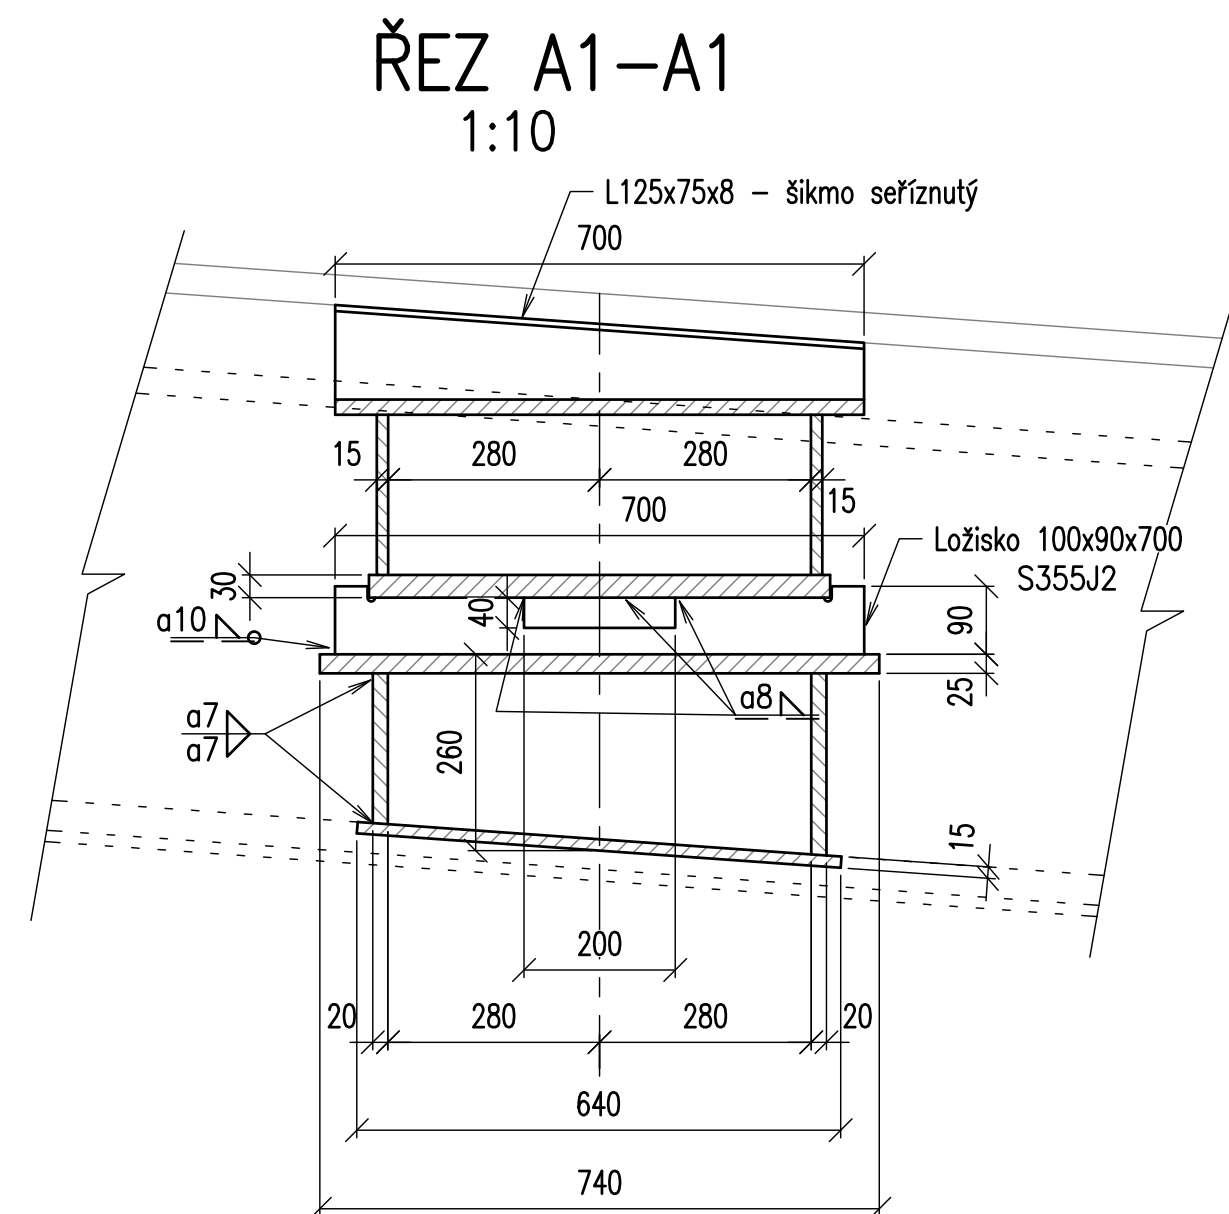

ŘEZ A2-A2
1:10

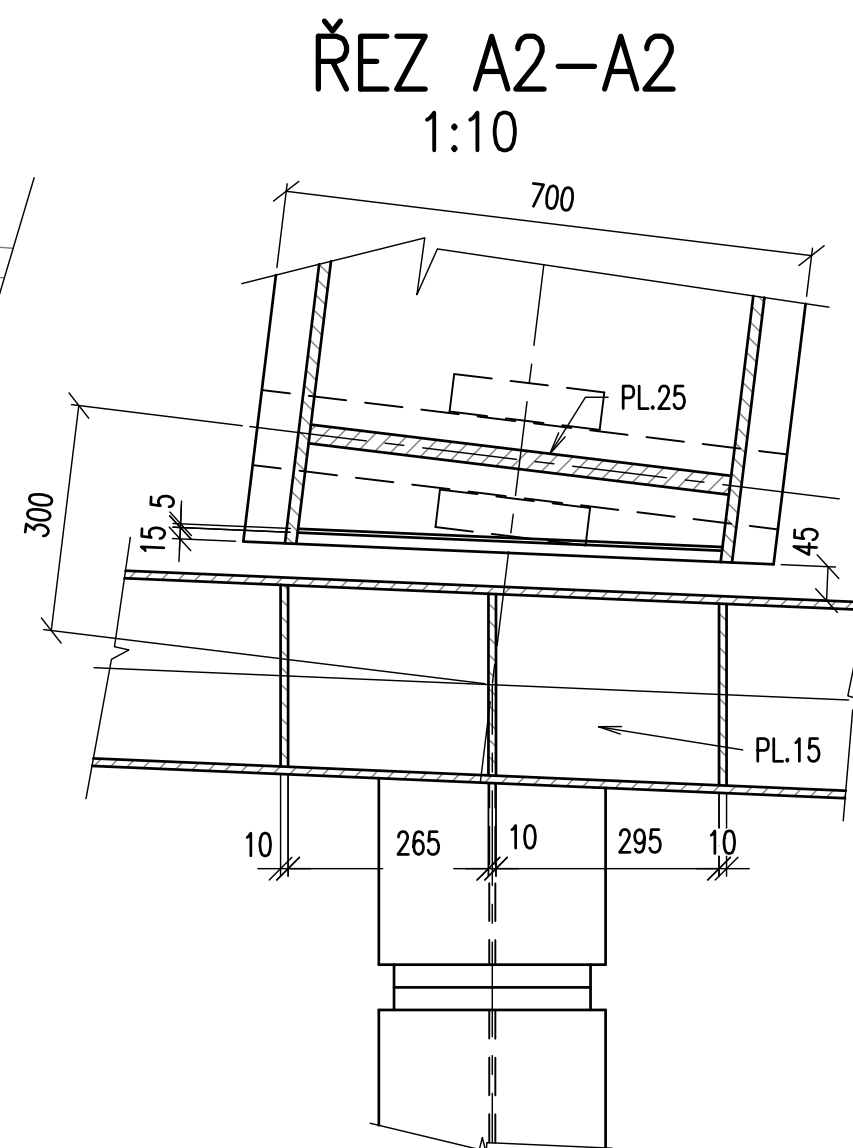


ŘEZ A2-A2
1:10

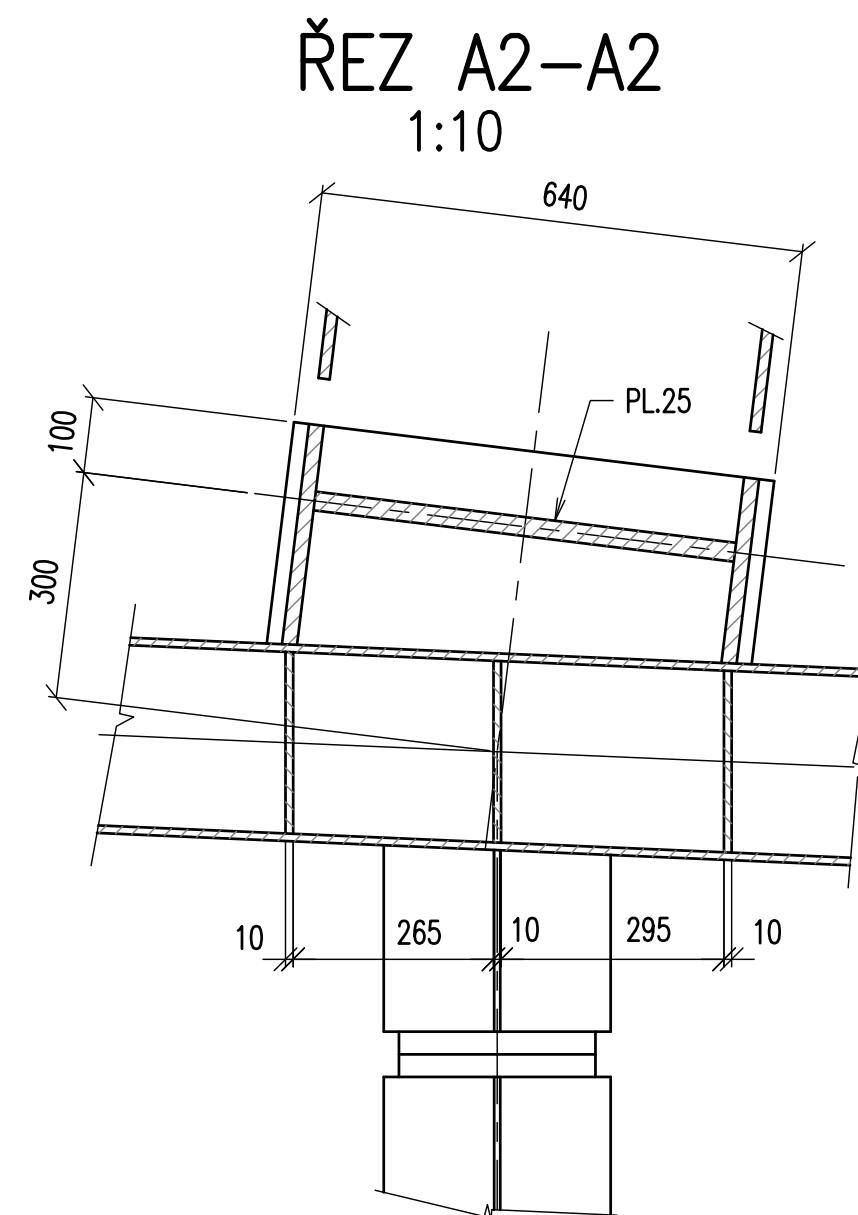

PŘÍČNÝ ŘEZ RAMPOU VIZ VÝKRES M052-026

POZNÁMKY:
-MATERIÁL: S235J2. OSTATNÍ POUŽITÉ MATERIÁLY POPSÁNY U JEDN. PRVKŮ
-POVRCHOVÁ ÚPRAVA VIZ TECHNICKÁ ZPRÁVA
-VÝROBNÍ SKUPINA EXC3 DLE EN 1090-2
-VŠECHNY UZAVŘENÉ PROFILY VZDUCHOTĚSNĚ UZAVŘIT
-SPOJOVACÍ PROSTŘEDKY ŽÁROVĚ POZINKOVANÉ
-DVOJICE PLECHŮ U ČEPŮVÝCH PŘÍPOJŮ DOSTATEČNĚ VZDÁLENÁ SE SE ZŘETELEM NA NÁTĚRY A TOLERANCE
-SESTAVIT V DÍLNĚ

01	24.10.2018	ÚPRAVA ČÍSLA STAVEBNÍHO OBJEKTU	ING. TRNKA, CSc	ING. KÉDL	ING. MAIVALD
REV.	DATUM	PŘEDMĚT REVIZE	KRESLIL	KONTROLOVAL	SCHVÁLIL
HLAVNÍ PROJEKTANT STAVBY				Kancelář stavebního inženýrství Botanická 256 360 02 Dolovice - Karlovy Vary IČO: 25224581 tel., fax: 353 230 017	
PROJEKTANT MOSTNÍ KONSTRUKCE - OK				 Allcons Industry s.r.o. U Buhara 3 110 00 Praha 1 tel.: +420 242 488 231 fax: +420 242 456 962 e-mail: allcons@allcons.cz www.allcons-industry.cz	
PROJEKTANT	VYPRACOVAL	KRESLIL	KONTROLOVAL		
ING. MAIVALD	ING. TRNKA, CSc.	ING. KÉDL	ING. TRNKA, CSc.		
LOKALITA: SOKOLOV		SO: SOKOLOV		FORMÁT	A1
INVESTOR: MĚSTSKÝ ÚŘAD SOKOLOV, ROKYCANOVA 1929, 356 20 SOKOLOV				DATUM	04/2014
STAVBA: SO 202 - KREJCAROVA LÁVKA PŘES OHŘÍ V SOKOLOVĚ				Č.ČEL.	DPS
C.3.200 - NOSNÁ KONSTRUKCE				Č.ZAK.	21/2014
				Č.ARCH.	M052-032
				MĚŘITKO	1:20,1:10
NÁZEV: RAMPA - DETAILY		ČÍSLO VÝKRESU: C.3.214		PARÉ	REVIZE 01