


TYPICKÝ PŘÍČNÝ ŘEZ V MÍSTĚ MEZILEHLÉHO PŘÍČNÍKU:


1:20

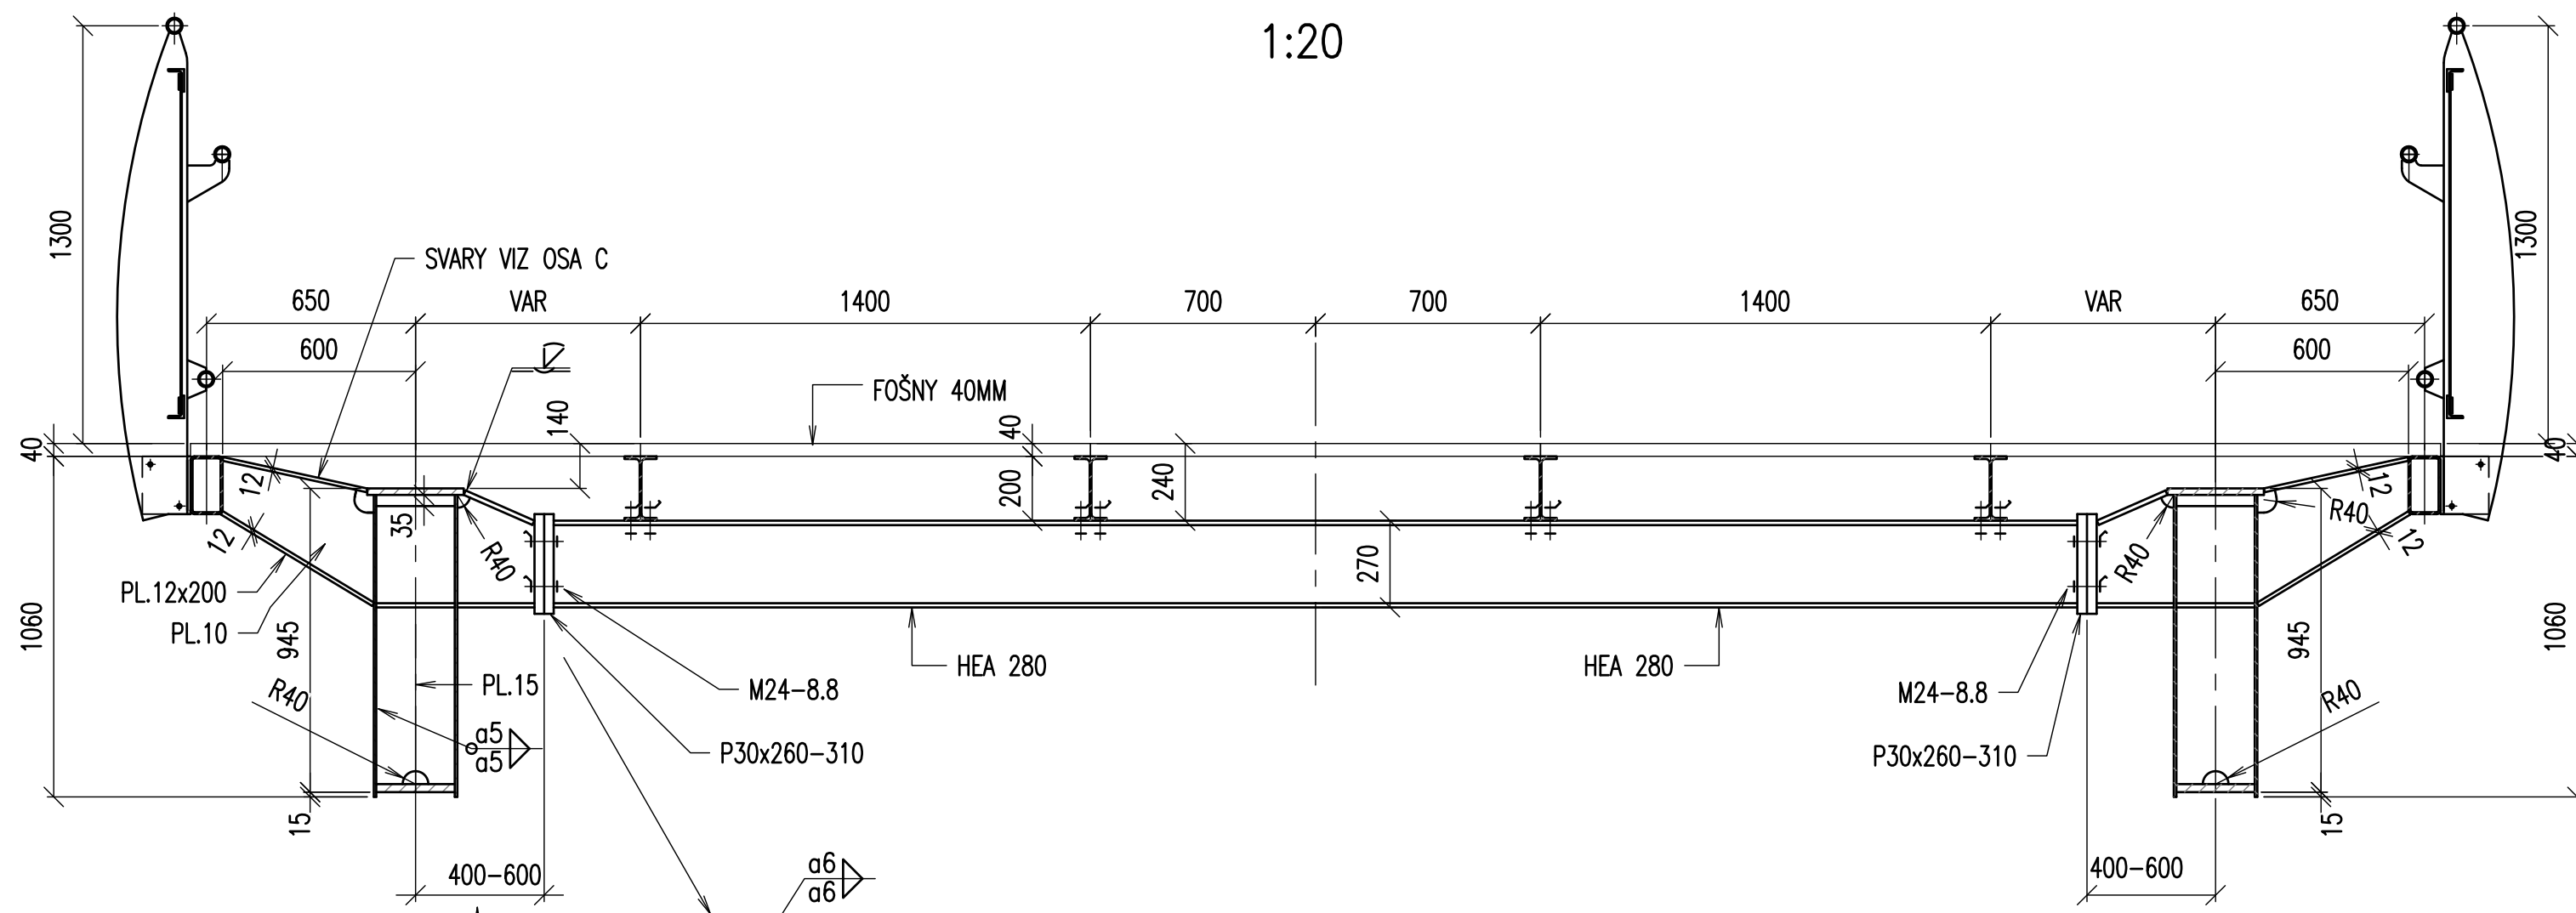

– POLOHA STYKU TAK, ABY SE MINULA S PŘÍPOJEM PODÉLNÍKU


TYPICKÝ PŘÍČNÝ ŘEZ V MÍSTĚ HLAVNÍCH PŘÍČNÍKŮ:

1:20

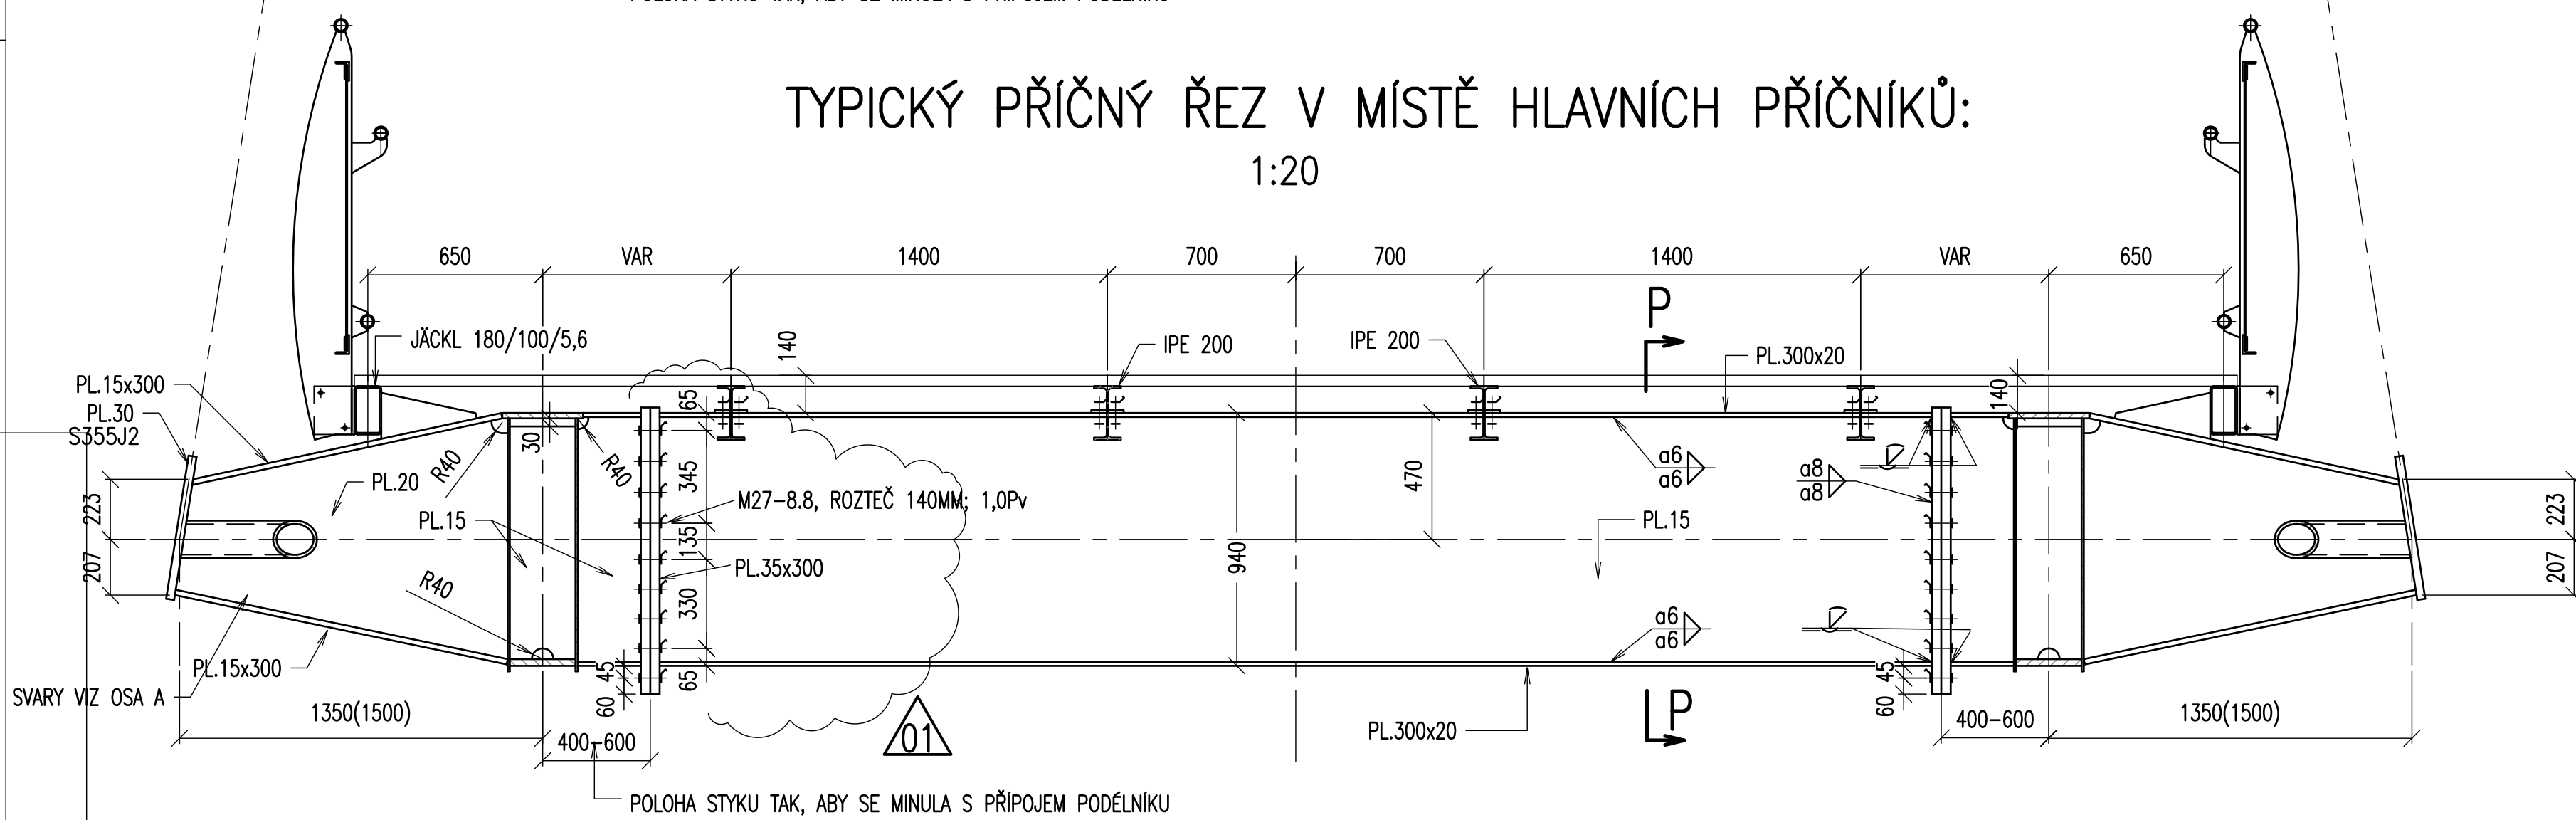


KONSTRUKCE PRO ZAVĚŠENÍ TLUMIČE:

1:20

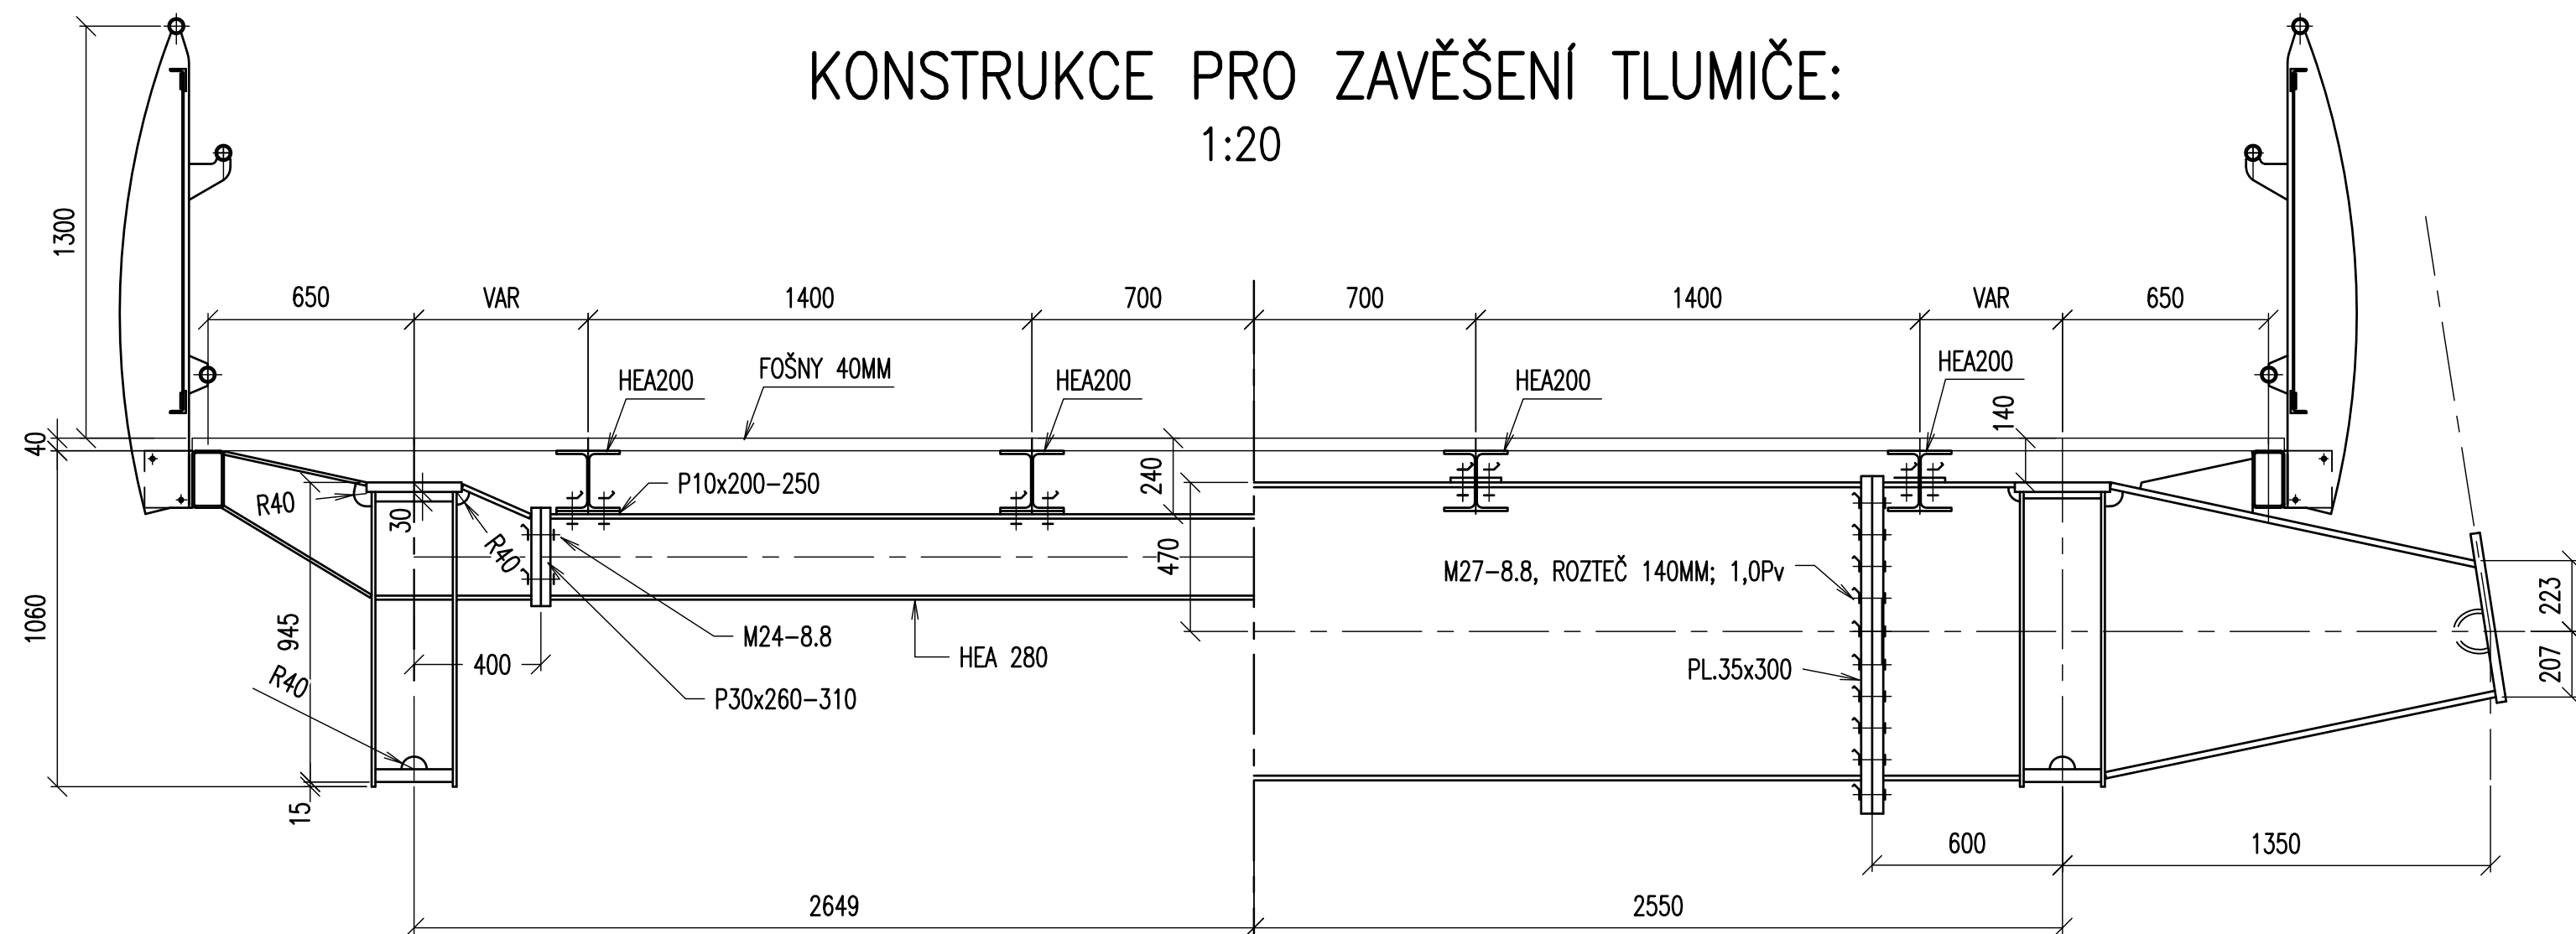

ŘEZ P-P


1:20

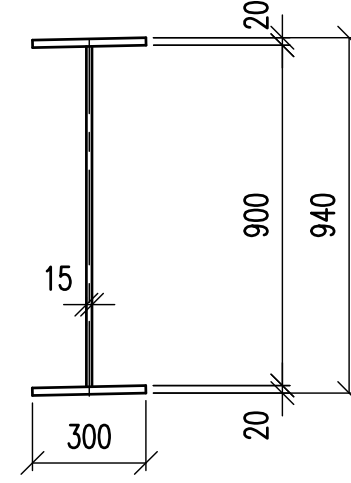


DETAILY PŘÍPOJE PODÉLNÍKU

1:5

DO MEZILEHLÉHO PŘÍČNÍKU
OBDOBNĚ PRO PODPOROVÉ PŘÍČNÍKY C,D

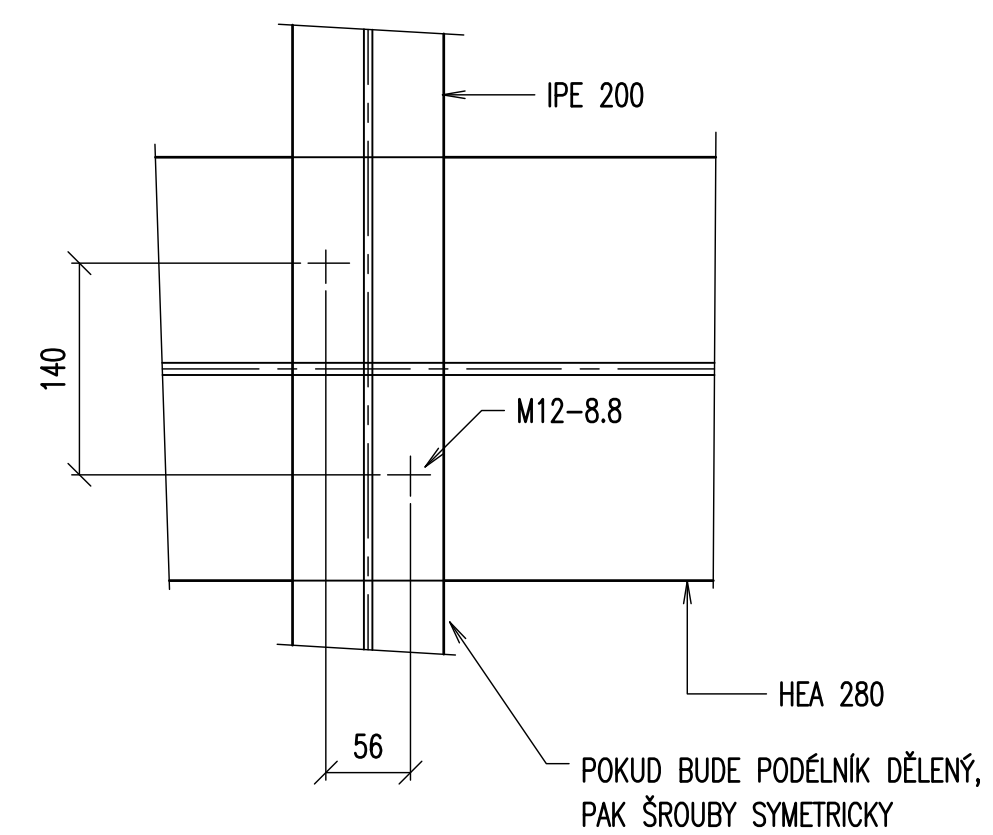


DO HLAVNÍHO PŘÍČNÍKU
OBDOBĚ PRO PODPOROVÉ PŘÍČNÍKY A,B

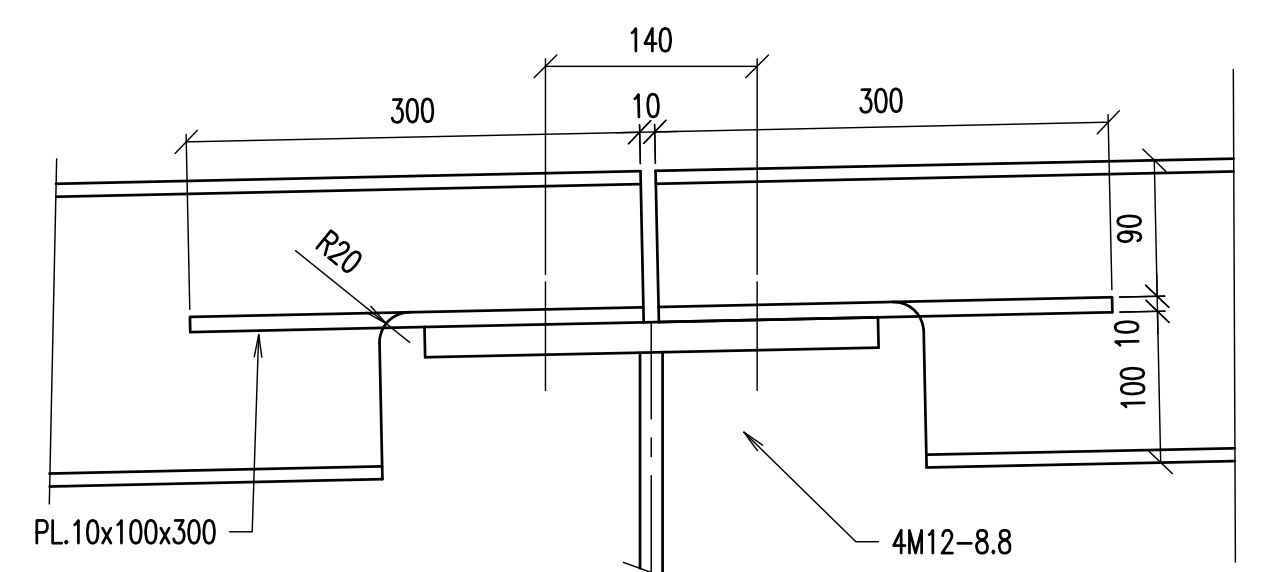

POZNÁMKY:

- MATERIÁL: S235J2. OSTATNÍ POUŽITÉ MATERIÁLY POPSÁNY U JEDN. PRVKŮ
- POVRCHOVÁ ÚPRAVA VIZ TECHNICKÁ ZPRÁVA
- VÝROBNÍ SKUPINA EXC3 DLE EN 1090-2
- VŠECHNY UZAVŘENÉ PROFILY VZDUCHOTĚSNĚ UZAVŘÍT
- SPOJOVACÍ PŘÍSTŘEDKY ŽÁROVĚ POZINKOVANÉ
- DVOJICE PLECHŮ U ČEPŮVÝCH PŘÍPOJÍ DOSTATEČNĚ VZDÁLENÁ SE
SE ZŘETELEM NA NÁTĚRY A TOLERANCE
- SESTAVIT V DILNĚ

O2	24.10.2018	ÚPRAVA ČÍSLA STAVEBNÍHO OBJEKTU	ING. TRNKÁ, CsC.	ING. KĚDL	ING. TRNKÁ, CsC.	ING. TRNKÁ, CsC.	ING. TRNKÁ, CsC.
O1	05.05.2014	ZMĚNA ROZLIČE SROUBŮ, DOPLNĚNÍ STYČNÝCH PLECHŮ	KĚDL	KĚDL	TRNKÁ	MAIVALD	MAIVALD
REV.	DATUM	PŘEDMĚT REVIZE	KRESLIL	KRESLIL	KONTROLOVAL	SCHVÁLIL	SCHVÁLIL
HLAVNÍ PROJEKTANT STAVBY					Kancelář stavebního inženýrství Botanická 256 360 02 Dalovice – Karlovy Vary IČO: 25224581 tel./fax: 353 230 017		
HIP : ING. PETR HAMPL ČKAIT 0300703							
PROJEKTANT MOSTNÍ KONSTRUKCE – OK					 ALLCONS Industry s.r.o. U Buhara 3 110 00 Praha 1 tel.: +420 242 488 231 fax: +420 242 456 962 e-mail: allcons@allcons.cz www.allconsinterior.cz		
PROJEKTANT		VYPRACOVAL	KRESLIL	KONTROLOVAL			
ING. MAIVALD		ING. TRNKÁ, CsC.	ING. KĚDL	ING. TRNKÁ, CsC.			
LOKALITA: SOKOLOV			SÚ: SOKOLOV		FORMÁT		A1
INVESTOR: MĚSTSKÝ ÚŘAD SOKOLOV, ROKYCANOVA 1929, 356 20 SOKOLOV					DATUM		04/2014
STAVBA:					ÚČEL		DPS
S0.202 – KREJCAROVA LÁVKA PŘES OHŘÍ V SOKOLOVĚ					Č.ŽAK.		21/2014
C3.202 – NOSNÁ KONSTRUKCE					Č.ARCH.		M052–027
NÁZEV: TYPICKÉ PŘÍČNÉ ŘEZY					MĚŘÍTKO		1:2,1;5
					PARE		REVIZE
ČÍSLO VÝKRESU:					02		
C3.207							