


LEGENDA:
OBJÍZDNÉ TRASY:

- I. ETAPA
- II. ETAPA

PŘEHLEDNÁ SITUACE OBJÍZDNÝCH TRAS

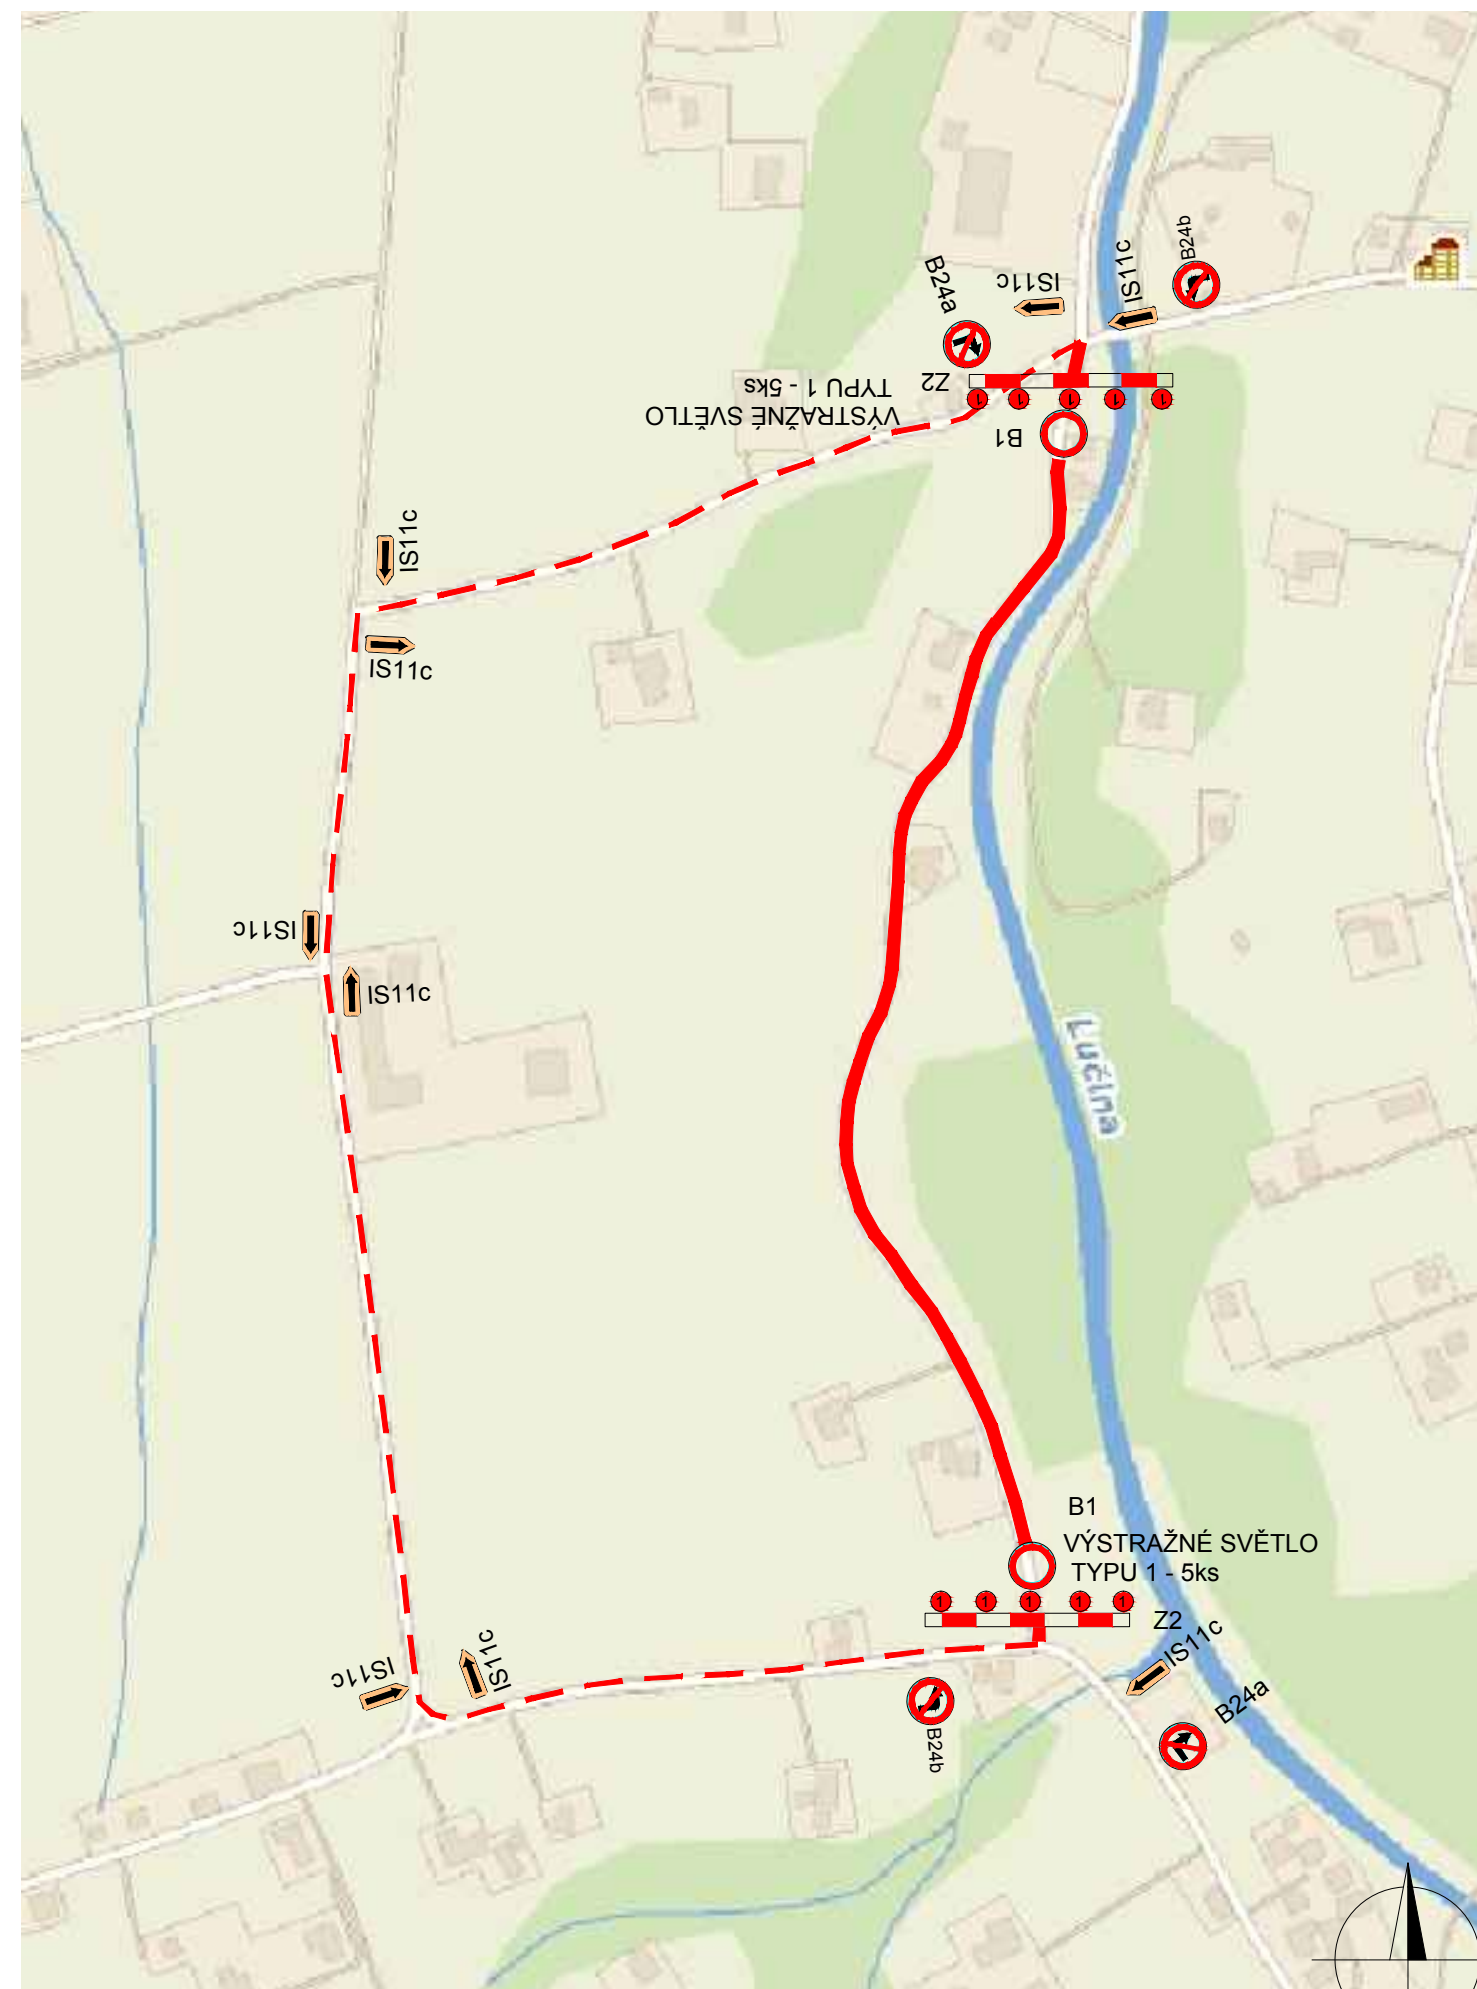

LEGENDA

- UZAVÍRKA SILNICE
- - - OBJÍZŽKA
- B1 PROVIZORNÍ DOPRAVNÍ ZNAČENÍ

I. ÚSEK - PROVIZORNÍ DOPRAVNÍ ZNAČENÍ