


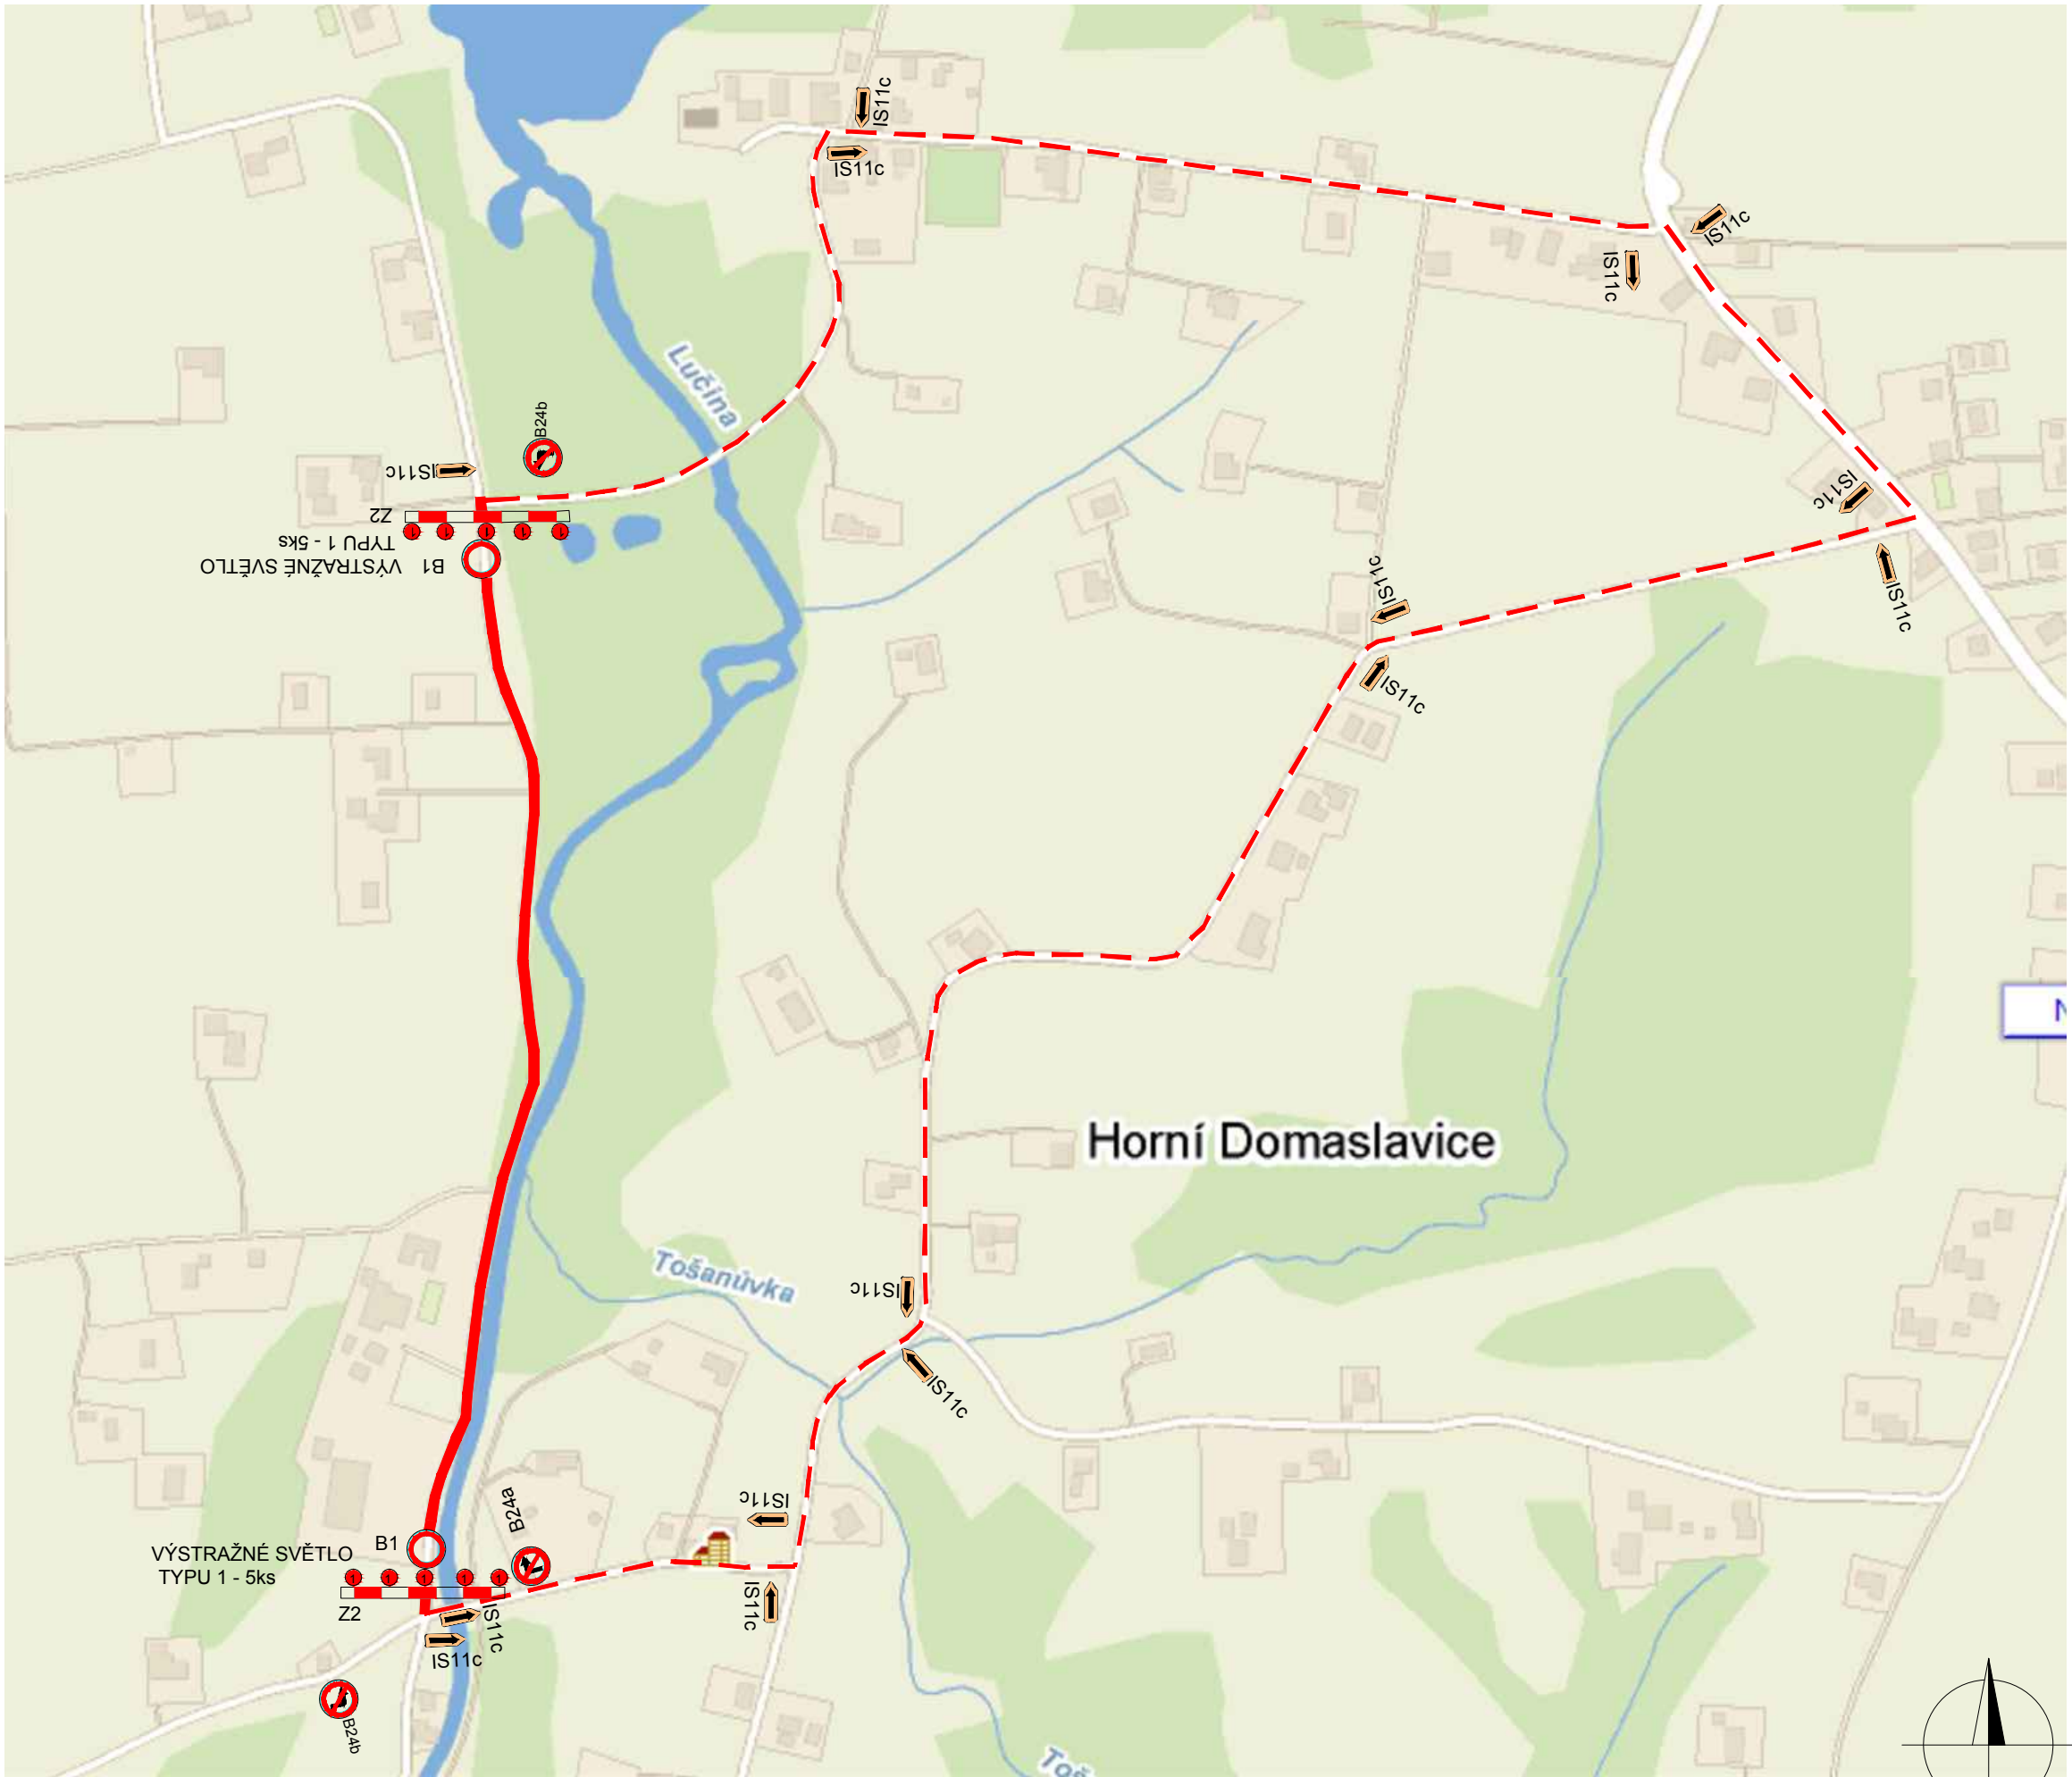

LEGENDA

-  UZAVÍRKA SILNICE
-  OBJÍŽDKA
-  B1 PROVIZORNÍ DOPRAVNÍ ZNAČENÍ

II. ÚSEK - PROVIZORNÍ DOPRAVNÍ ZNAČENÍ