

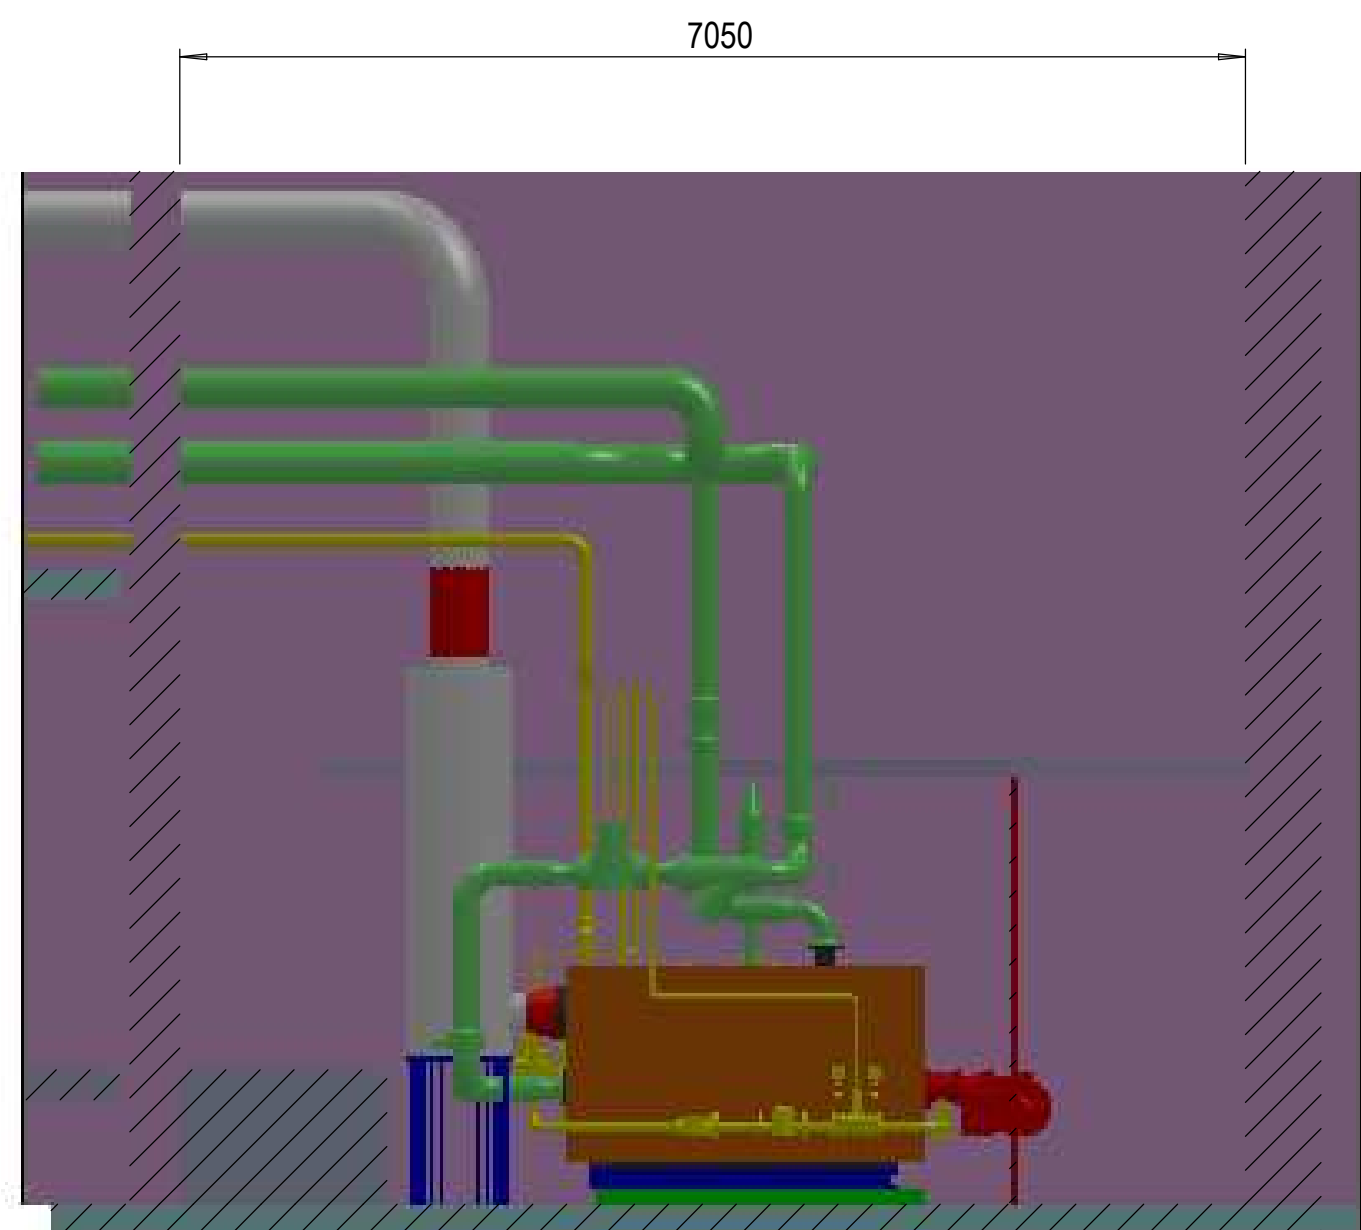


ŘEZ F-F

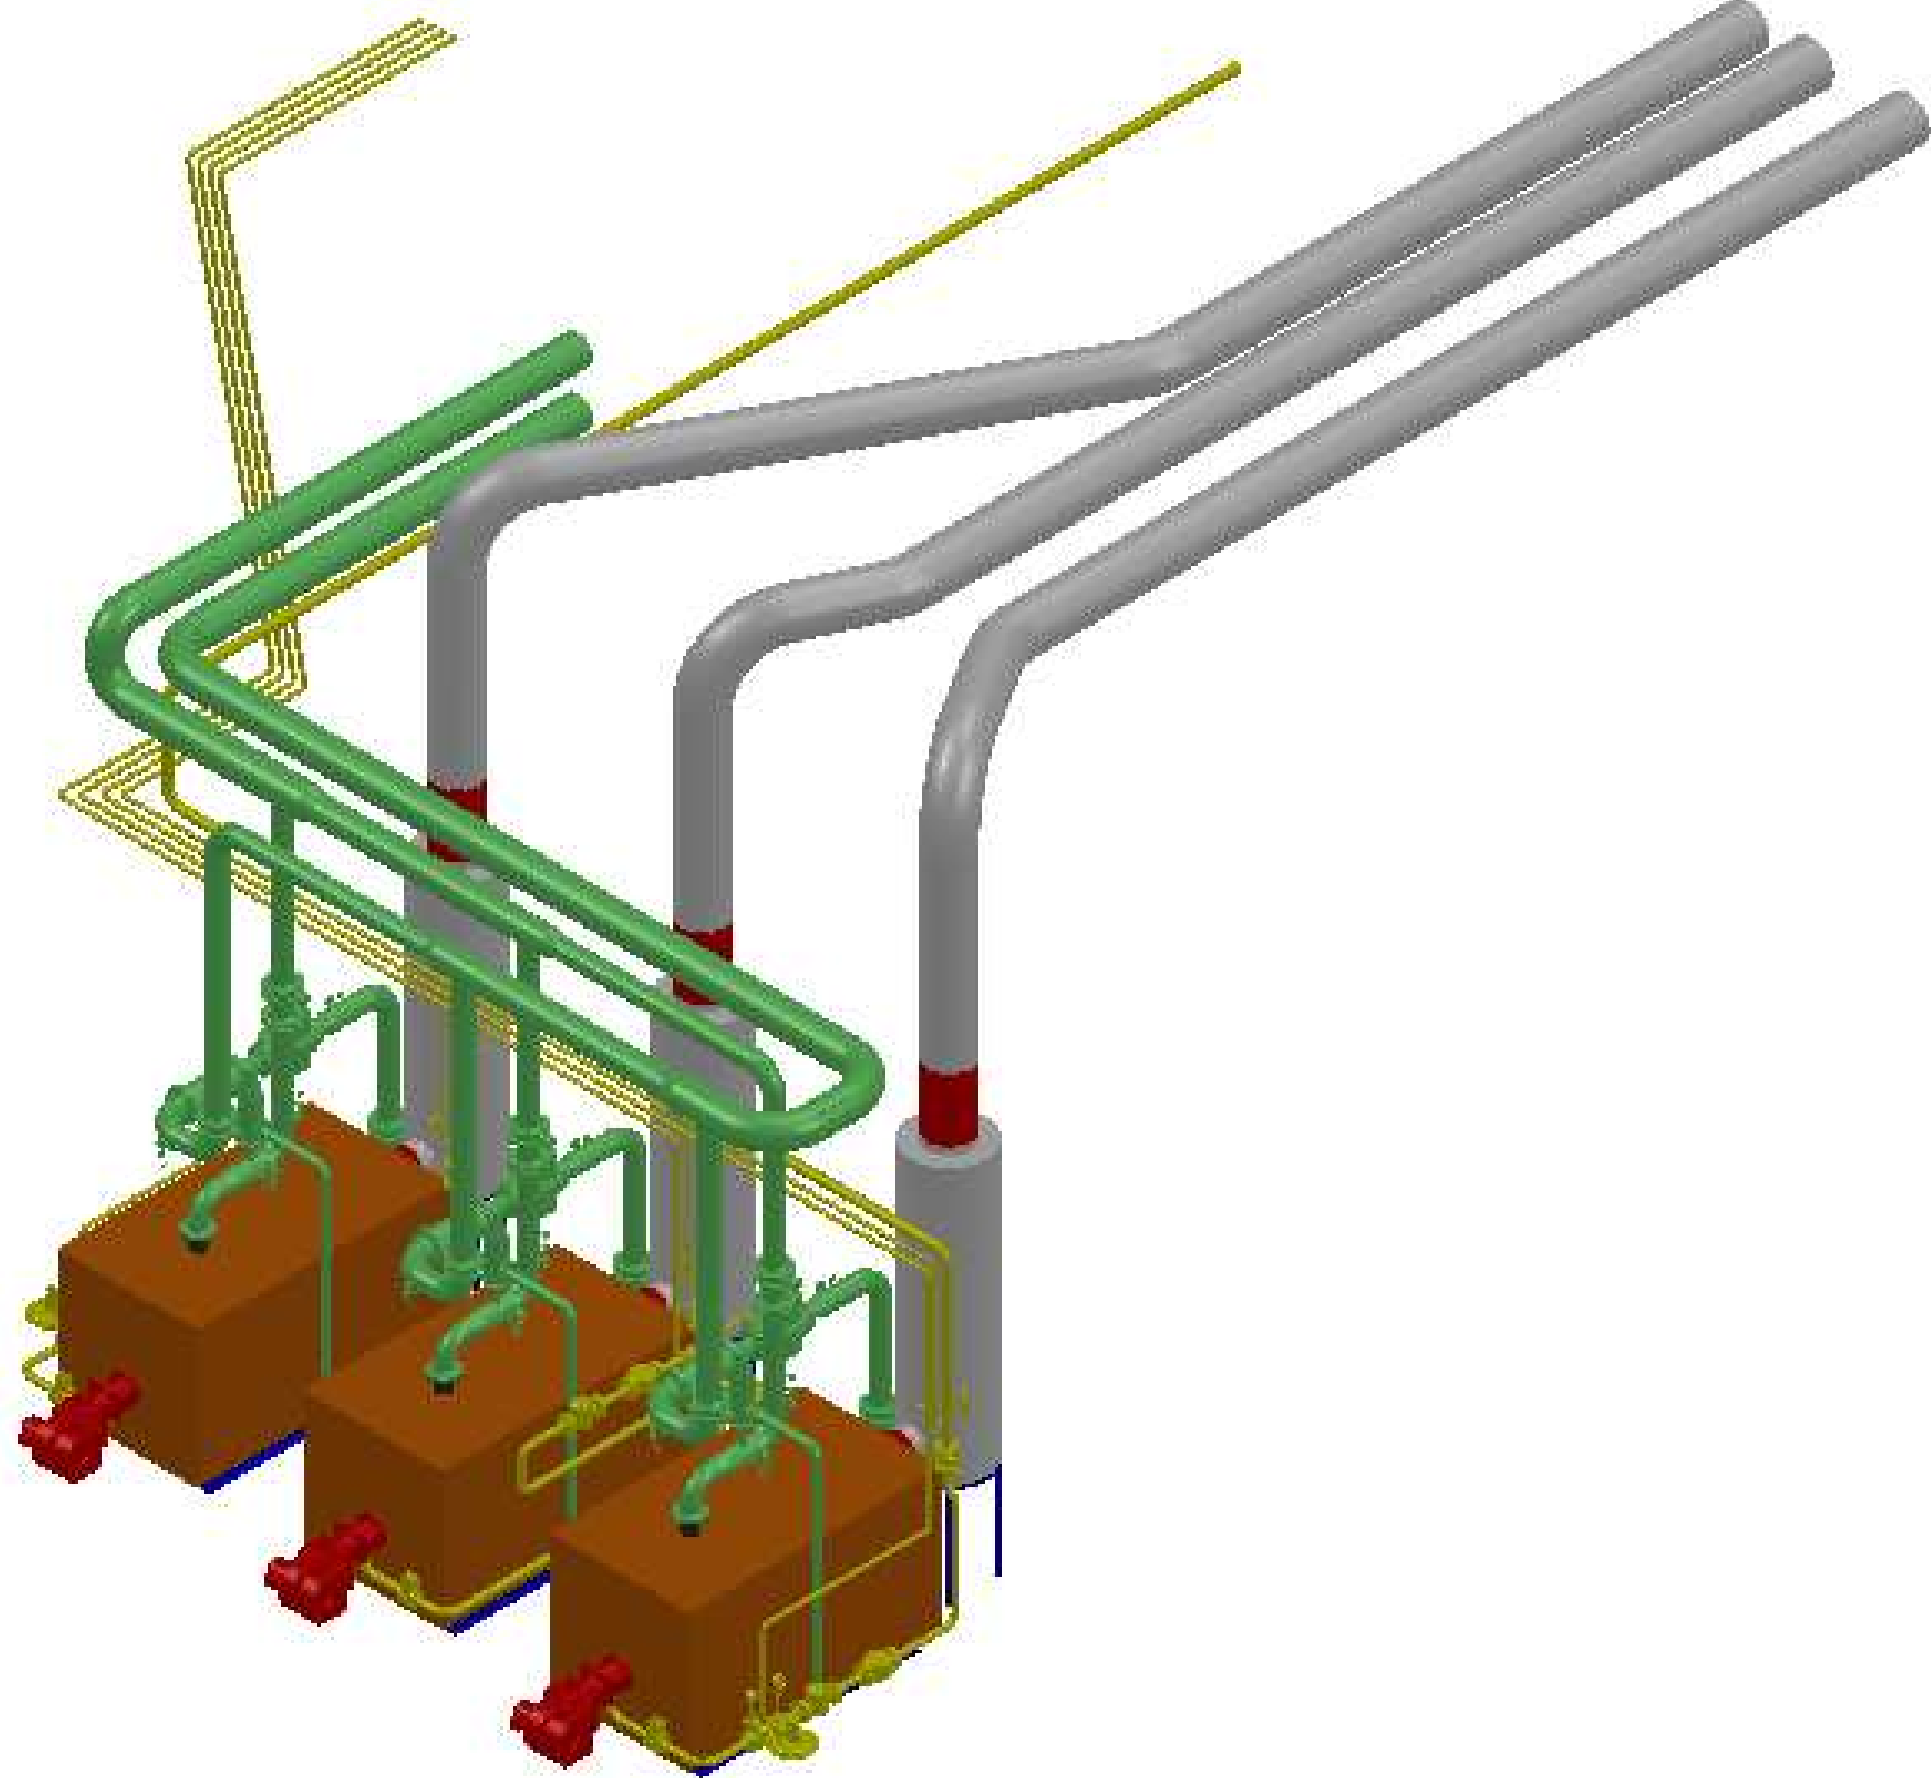

ŘEZ G-G

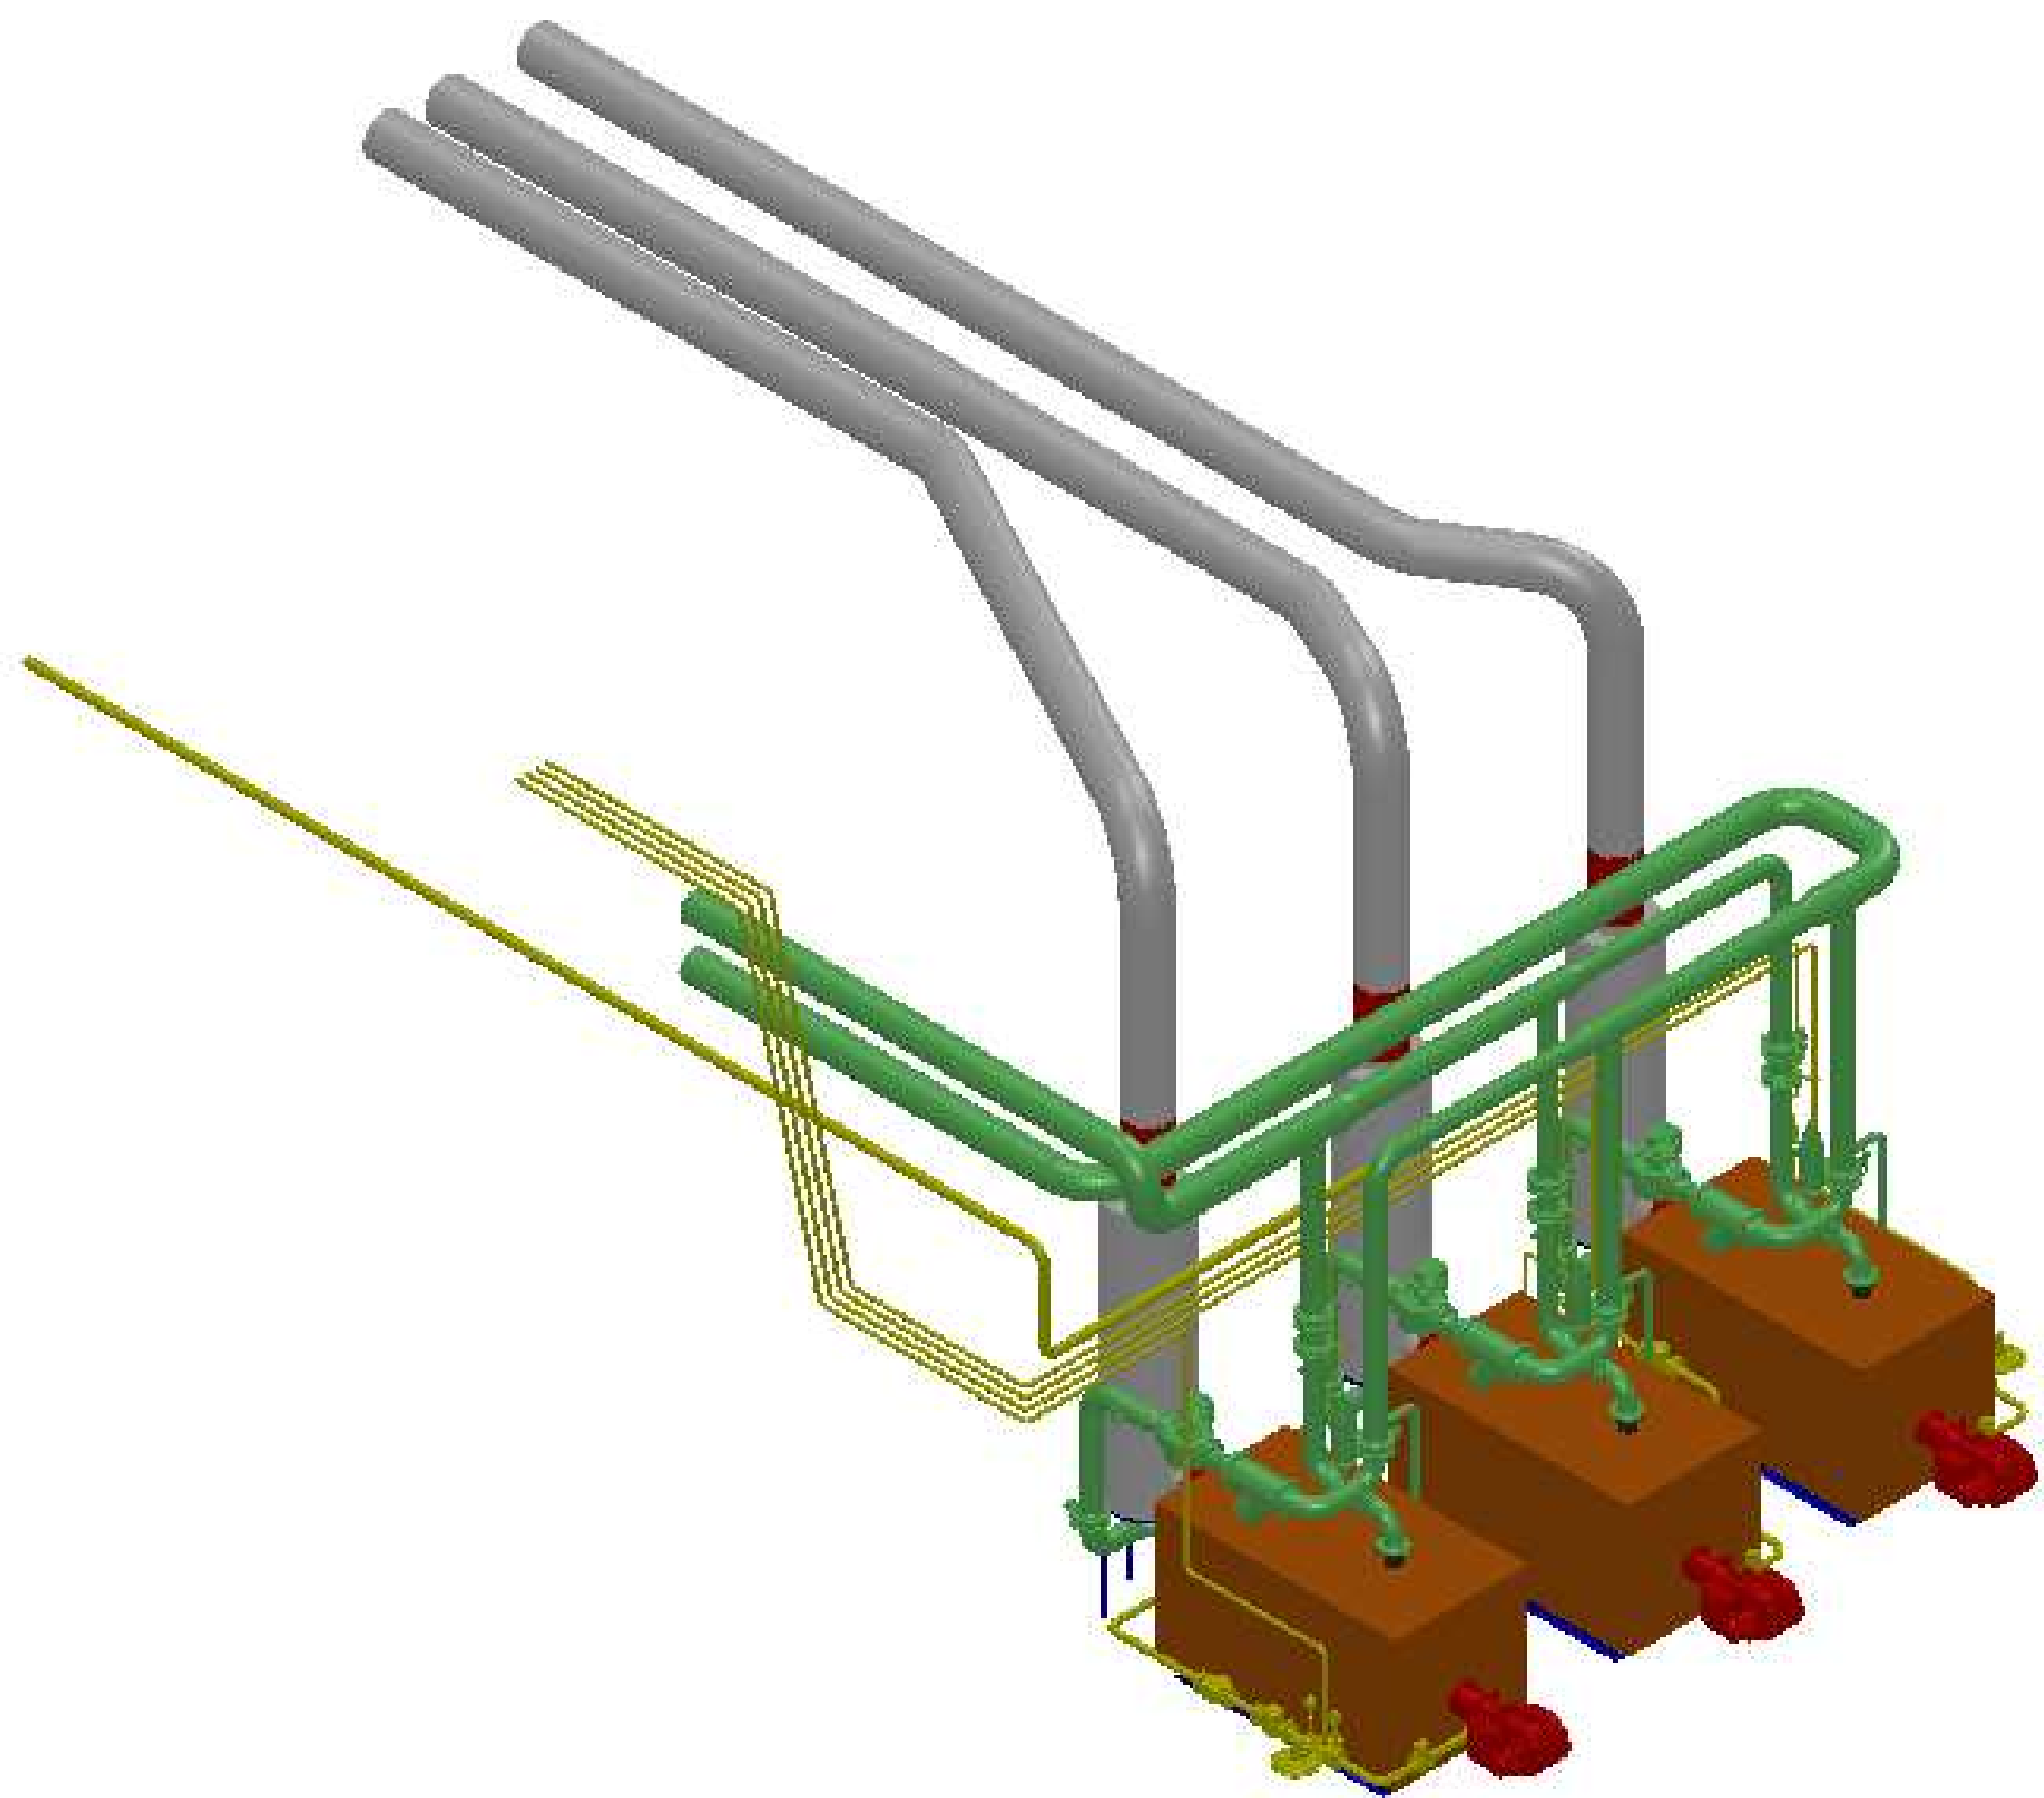

0	text	text	text	VÝCHOZÍ REVIZE	
REV.	DATUM	PROVEDL.	SCHVALIL.	PŘEDMĚT REVIZE	
KRESLIL		ing. Ondřej Hradečný		JOBÍ ENERGO, s.r.o. Projekce a dodávky energetických zařízení Madranská 100, 157 00 Praha 4, tel: 244 667 143 www.jobi.cz, www.criste-vytapeni.cz	
PROJEKTANT		ing. Ondřej Hradečný			
INVESTOR		STÁTNÍ TISKARNA ČENIN, státní podnik			
MÍSTO		Růžová 6/943, 110 00 Praha 1, Nové Město			
AKCE	VÝMĚNA PLYNOVÝCH KOTLŮ V KOTELNĚ VZ I TECHNOLOGICKÁ ČÁST			STUPEŇ	RDS
				ZAKÁZKA	19077
				TERMIN	03/2019
				POČET A4	8
NÁZEV	CELKOVÉ POHLEDY			SKRATČNÍ ZNAK	SS
				MĚŘÍTKO	Č. VÝKRESU
				1:50	D.2.1.9
					REV. 0