


SO 502 VYTYČOVACÍ SCHÉMA

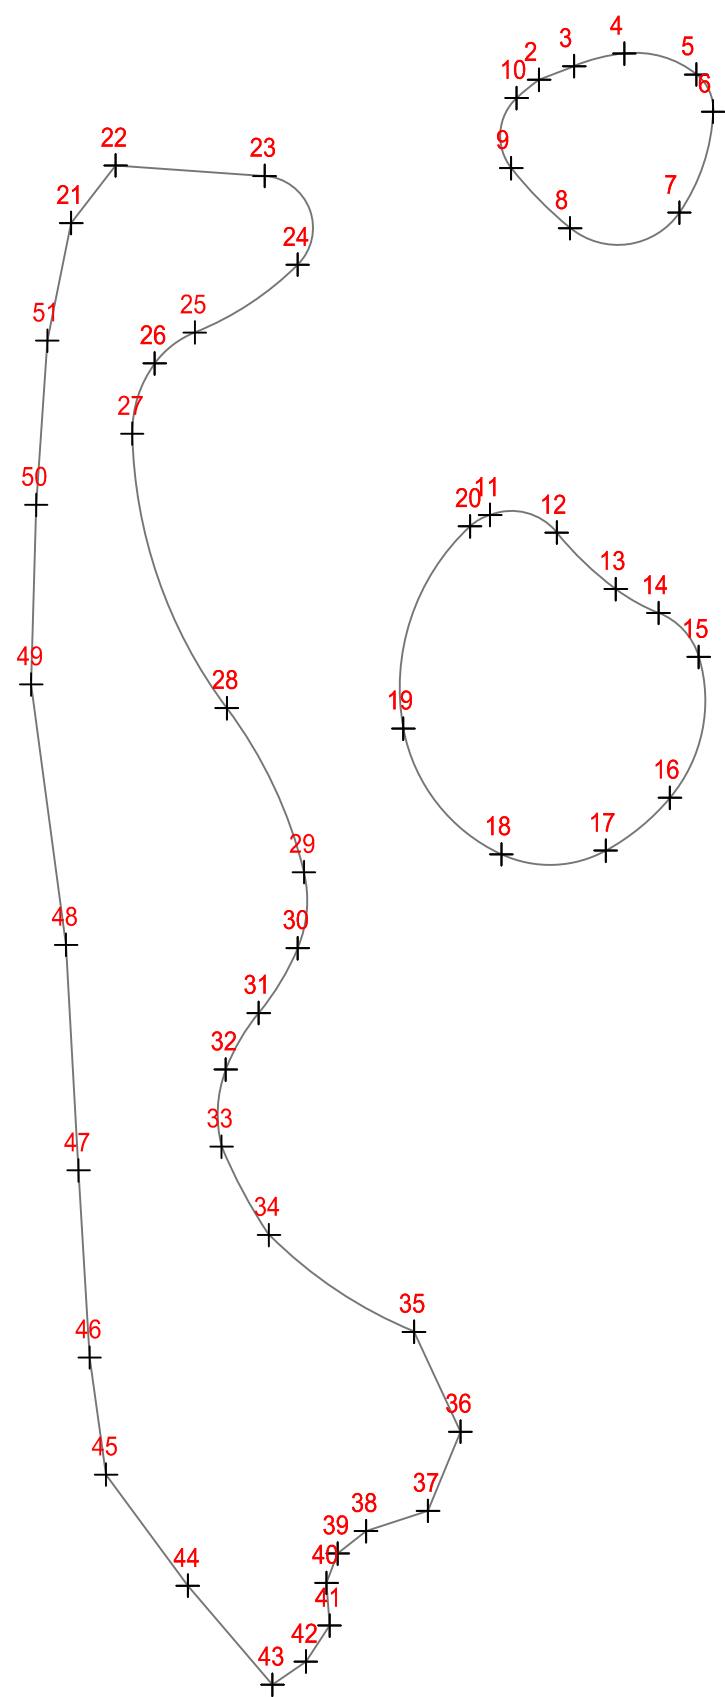

INFORMACE O BODECH			INFORMACE O BODECH			INFORMACE O BODECH		
ČÍSLO BODU	Y	X	ČÍSLO BODU	Y	X	ČÍSLO BODU	Y	X
2	−1106099.472	−471343.841	19	−1106185.275	−471361.780	36	−1106278.257	−471354.234
3	−1106097.672	−471339.184	20	−1106158.511	−471352.967	37	−1106288.718	−471358.527
4	−1106095.996	−471332.540	21	−1106118.400	−471405.720	38	−1106291.401	−471366.712
5	−1106098.759	−471323.035	22	−1106110.790	−471399.850	39	−1106294.352	−471370.469
6	−1106103.685	−471320.810	23	−1106112.180	−471380.140	40	−1106298.242	−471371.946
7	−1106117.032	−471325.261	24	−1106123.919	−471375.766	41	−1106303.876	−471371.543
8	−1106119.098	−471339.726	25	−1106132.893	−471389.368	42	−1106308.636	−471374.678
9	−1106111.153	−471347.515	26	−1106136.972	−471394.673	43	−1106311.720	−471379.106
10	−1106101.876	−471346.801	27	−1106146.258	−471397.654	44	−1106298.610	−471390.290
11	−1106157.016	−471350.306	28	−1106182.563	−471385.141	45	−1106283.920	−471401.120
12	−1106159.343	−471341.493	29	−1106204.247	−471374.939	46	−1106268.440	−471403.280
13	−1106166.823	−471333.677	30	−1106214.309	−471375.754	47	−1106243.680	−471404.760
14	−1106169.981	−471328.025	31	−1106222.875	−471380.922	48	−1106213.870	−471406.410
15	−1106175.799	−471322.703	32	−1106230.354	−471385.276	49	−1106179.430	−471411.020
16	−1106194.417	−471326.527	33	−1106240.552	−471385.820	50	−1106155.690	−471410.350
17	−1106201.399	−471335.008	34	−1106252.242	−471379.565	51	−1106133.970	−471408.880
18	−1106201.898	−471348.810	35	−1106265.036	−471360.374			

Výškový systém: Balt p. v.

Souřadnicový systém: S-JTSK

3			
2			
1			
REVIZE	POPIS	DATUM	SCHVÁLIL

Sweco Hydroprojekt a.s. OZ Ostrava Varenská 49, 730 02 Ostrava; ostrava@sweco.cz; www.sweco.cz				<div>SWECO</div> <div>Sustainable engineering and design</div>		
VYPRACOVAL	E. Ohnmachtová	HIP	Ing. Č. Krkoška	T. KONTROLA	Ing. Č. Krkoška	
PROJEKTANT	Ing. Č. Krkoška	ŘEDITEL OZ	Ing. Č. Krkoška	DATUM	04/2014	
OBJEDNATEL	AQD-envitest, s.r.o., Vítězná 1547/3, 702 00 Ostrava			OKRES	Ostrava-město	
AKCE: <div>SANACE HALDY HRABŮVKA SPOLEČNOSTI VÍTKOVICE, A.S.</div>				ČÍSLO ZAKÁZKY	31 4006 0100	
				STUPEŇ	DPS	
				FORMÁT	2 A4	
				MĚŘÍTKO	-	
				ARCHIVNÍ ČÍSLO	0622/14/3	
ČÁST STAVBY	SP 26 SKLÁDKA KOVONOSNÝCH KALŮ			SO/PS	502	
PŘÍLOHA: Vytyčovací schéma				ČÍSLO PŘÍLOHY	B.2.2.3	

Tato dokumentace včetně všech příloh (s výjimkou dat poskytnutých objednatelem) je duševním vlastnictvím akciové společnosti Sweco Hydroprojekt a.s. Objednatel této dokumentace je oprávněn ji využít k účelům vyplývajícím z uzavřené smlouvy bez jakéhokoliv omezení. Jiné osoby (jak fyzické, tak právnické) nejsou bez předchozího výslovného souhlasu objednatele oprávněny tuto dokumentaci ani její části jakkoli využívat, kopírovat (ani jiným způsobem rozmnožovat) nebo zpřístupnit dalším osobám.

Poznámka: Podpisy zpracovatelů jsou připojeny pouze k výtisku číslo 01 nebo originálu přílohy (matrici).