




ŘEZ 1 - 1
0.00 - 150.00
M 1:500/500

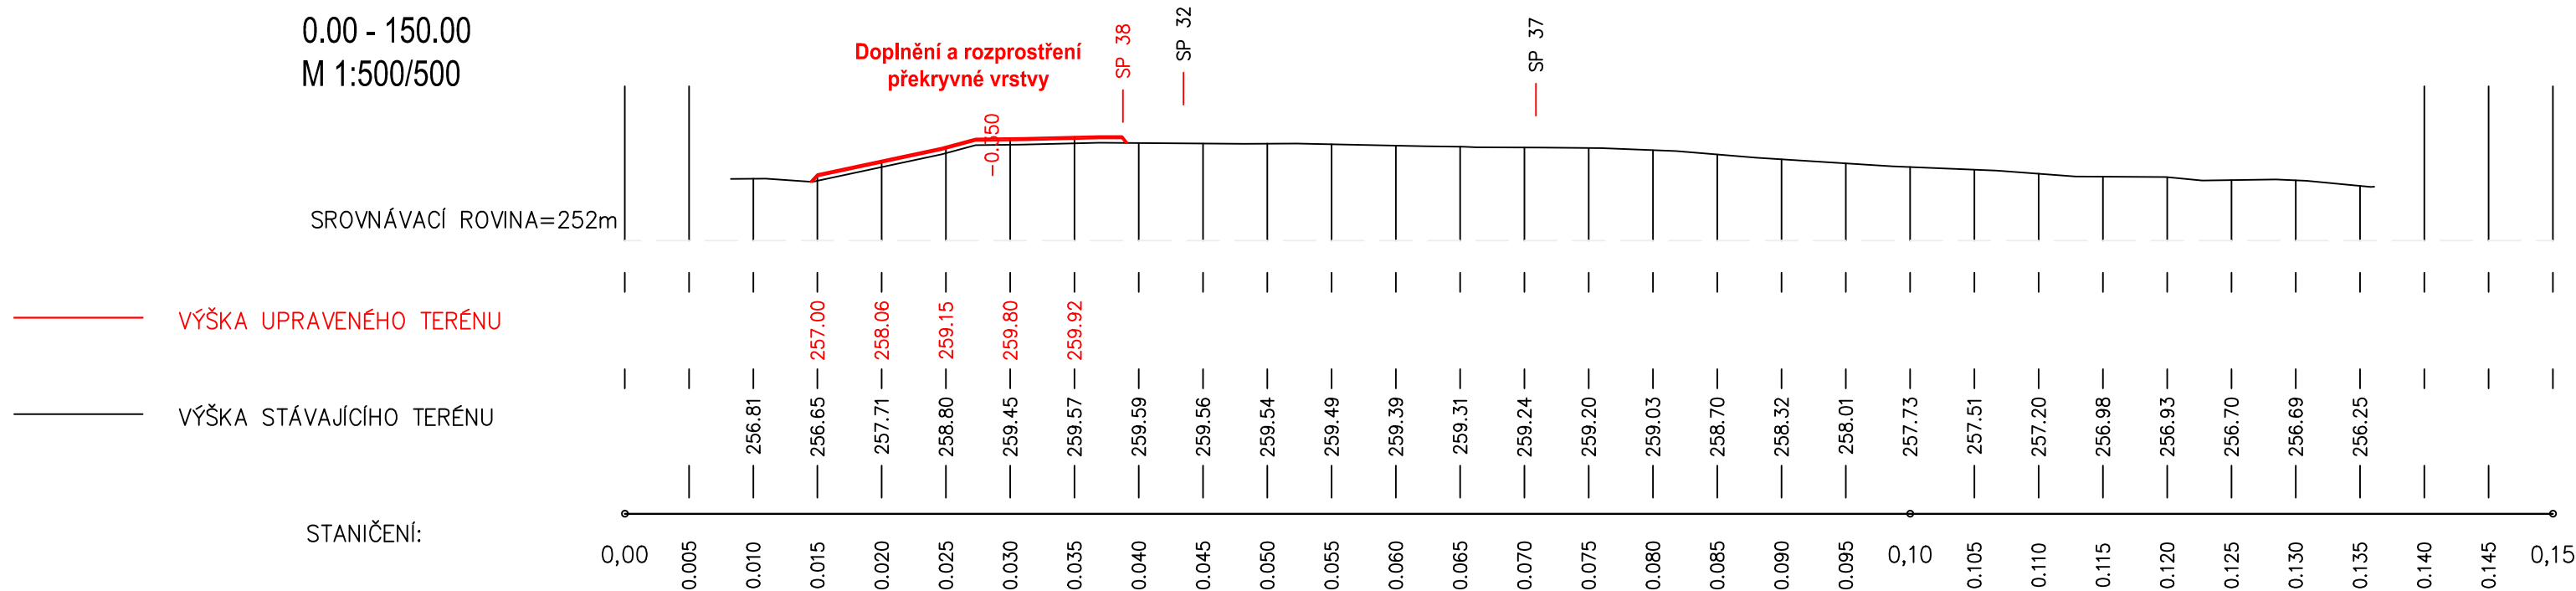

DOPLNĚNÍ PŘEKRYVU - ŘEZ (DETAIL)
SP 26 SKLÁDKA KOVONOSNÝCH KALŮ
M 1:10

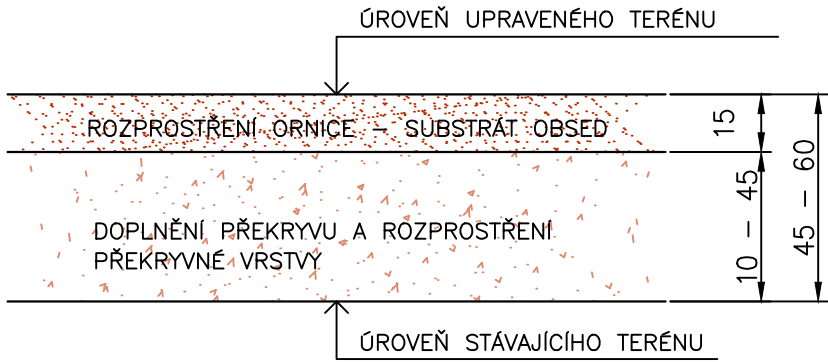

ŘEZ 2 - 2
0.00 - 160.00
M 1:500/500

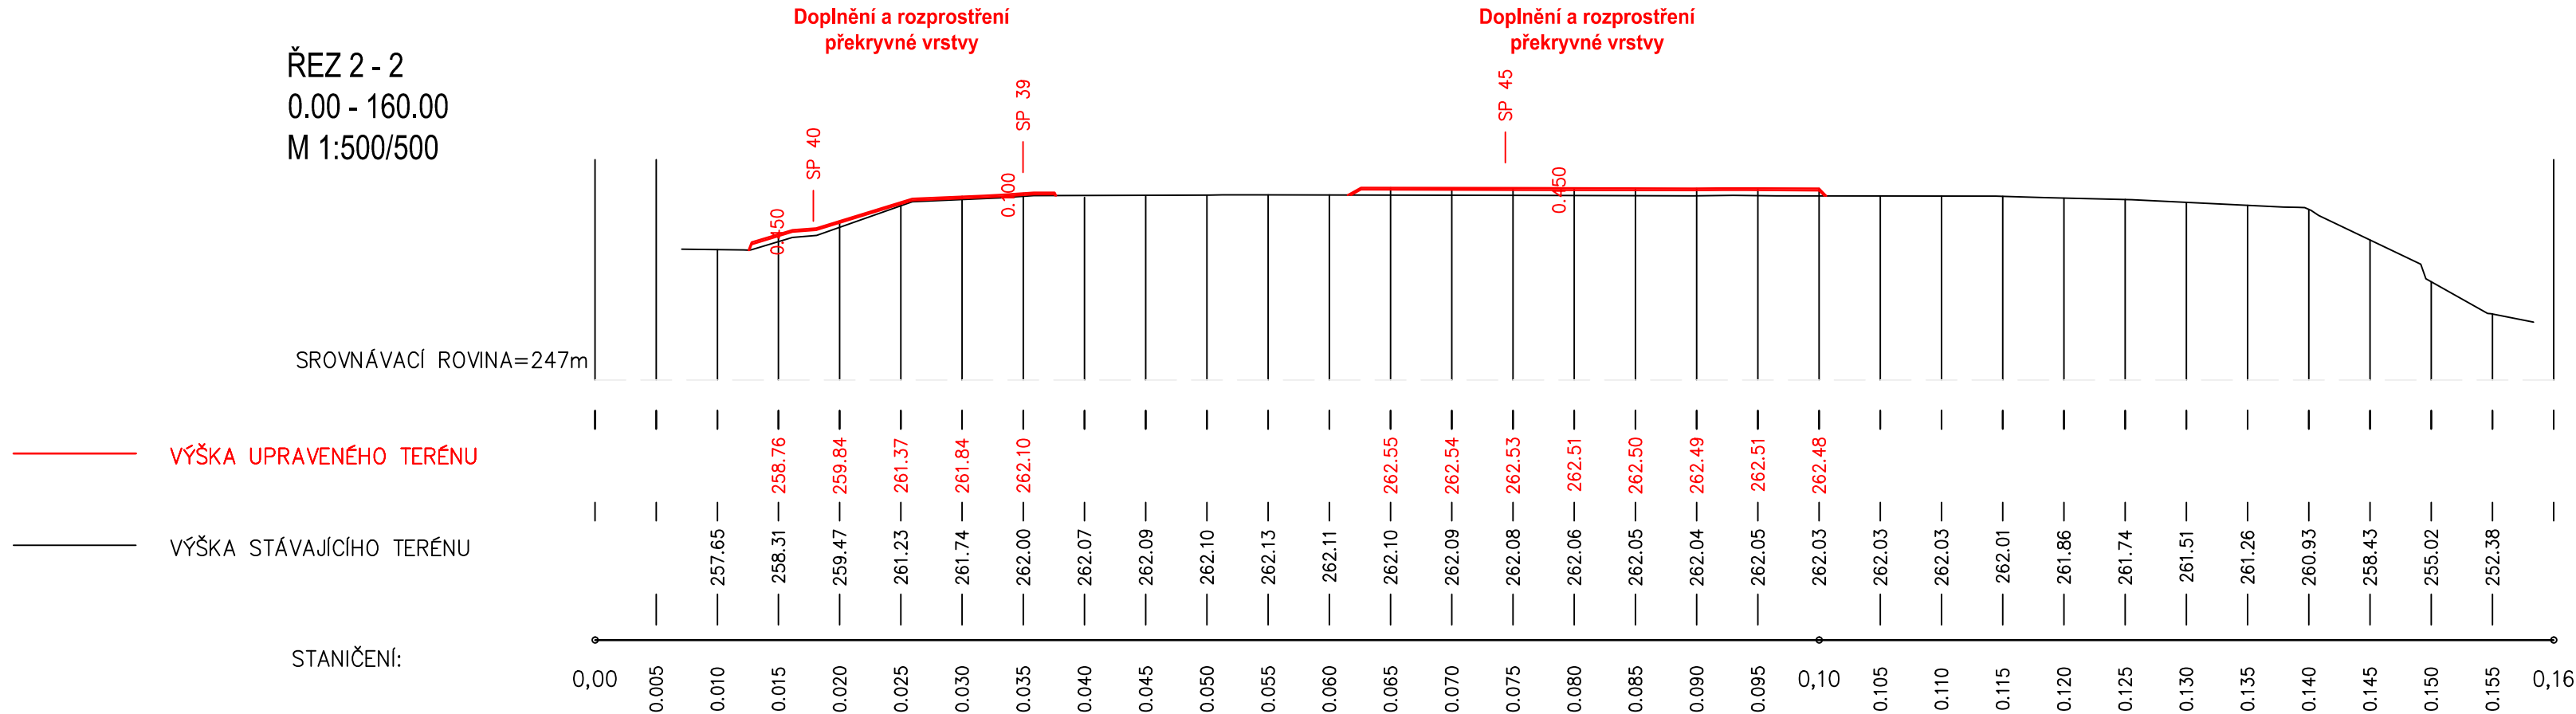

Výškový systém: Balt p. v. Souřadnicový systém: S-JTSK

3			
2			
1			
REVIZE	POPIS	DATUM	SCHVÁLIL

<div>Sweco Hydroprojekt a.s. OZ Ostrava</div> <div>Varenská 49, 730 02 Ostrava; ostrava@sweco.cz; www.sweco.cz</div>				<div>SWECO</div> <div>Sustainable engineering and design</div>	
VYPRACOVAL	E. Ohnmachtová	HIP	Ing. Č. Krkoška	T. KONTROLA	Ing. Č. Krkoška
PROJEKTANT	Ing. Č. Krkoška	ŘEDITEL OZ	Ing. M. Cron	DATUM	04/2014
OBJEDNATEL	Ministerstvo financí, Letenská 16, 118 10 Praha 1			OKRES	Ostrava-město
AKCE: <div>SANACE HALDY HRABŮVKA SPOLEČNOSTI VÍTKOVICE, A.S.</div>				ČÍSLO ZAKÁZKY	314006 01 01
				STUPEŇ	Aktualizace DPS
				FORMÁT	3 A4
				MĚŘÍTKO	1:500/500
				ARCHIVNÍ ČÍSLO	0623/14/3
ČÁST STAVBY	SP 26 SKLÁDKA KOVONOSNÝCH KALŮ			SO/PS	SO 502
PŘÍLOHA: PŘÍČNÉ ŘEZY				ČÍSLO PŘÍLOHY	B.2.2.4

Tato dokumentace včetně všech příloh (s výjimkou dat poskytnutých objednatelem) je duševním vlastnictvím akciové společnosti Sweco Hydroprojekt a.s. Objednatel této dokumentace je oprávněn ji využít k účelům vyplývajícím z uzavřené smlouvy bez jakéhokoliv omezení. Jiné osoby (jak fyzické, tak právnické) nejsou bez předchozího výslovného souhlasu objednatele oprávněny tuto dokumentaci ani její části jakkoli využívat, kopírovat (ani jiným způsobem rozмноžovat) nebo zpřístupnit dalším osobám.
Poznámka: Podpisy zpracovatelů jsou připojeny pouze k výtisku číslo 01 nebo originálu přílohy (matrici).