




ŘEZ 2
0.00 - 500.00
M 1:2000/2000

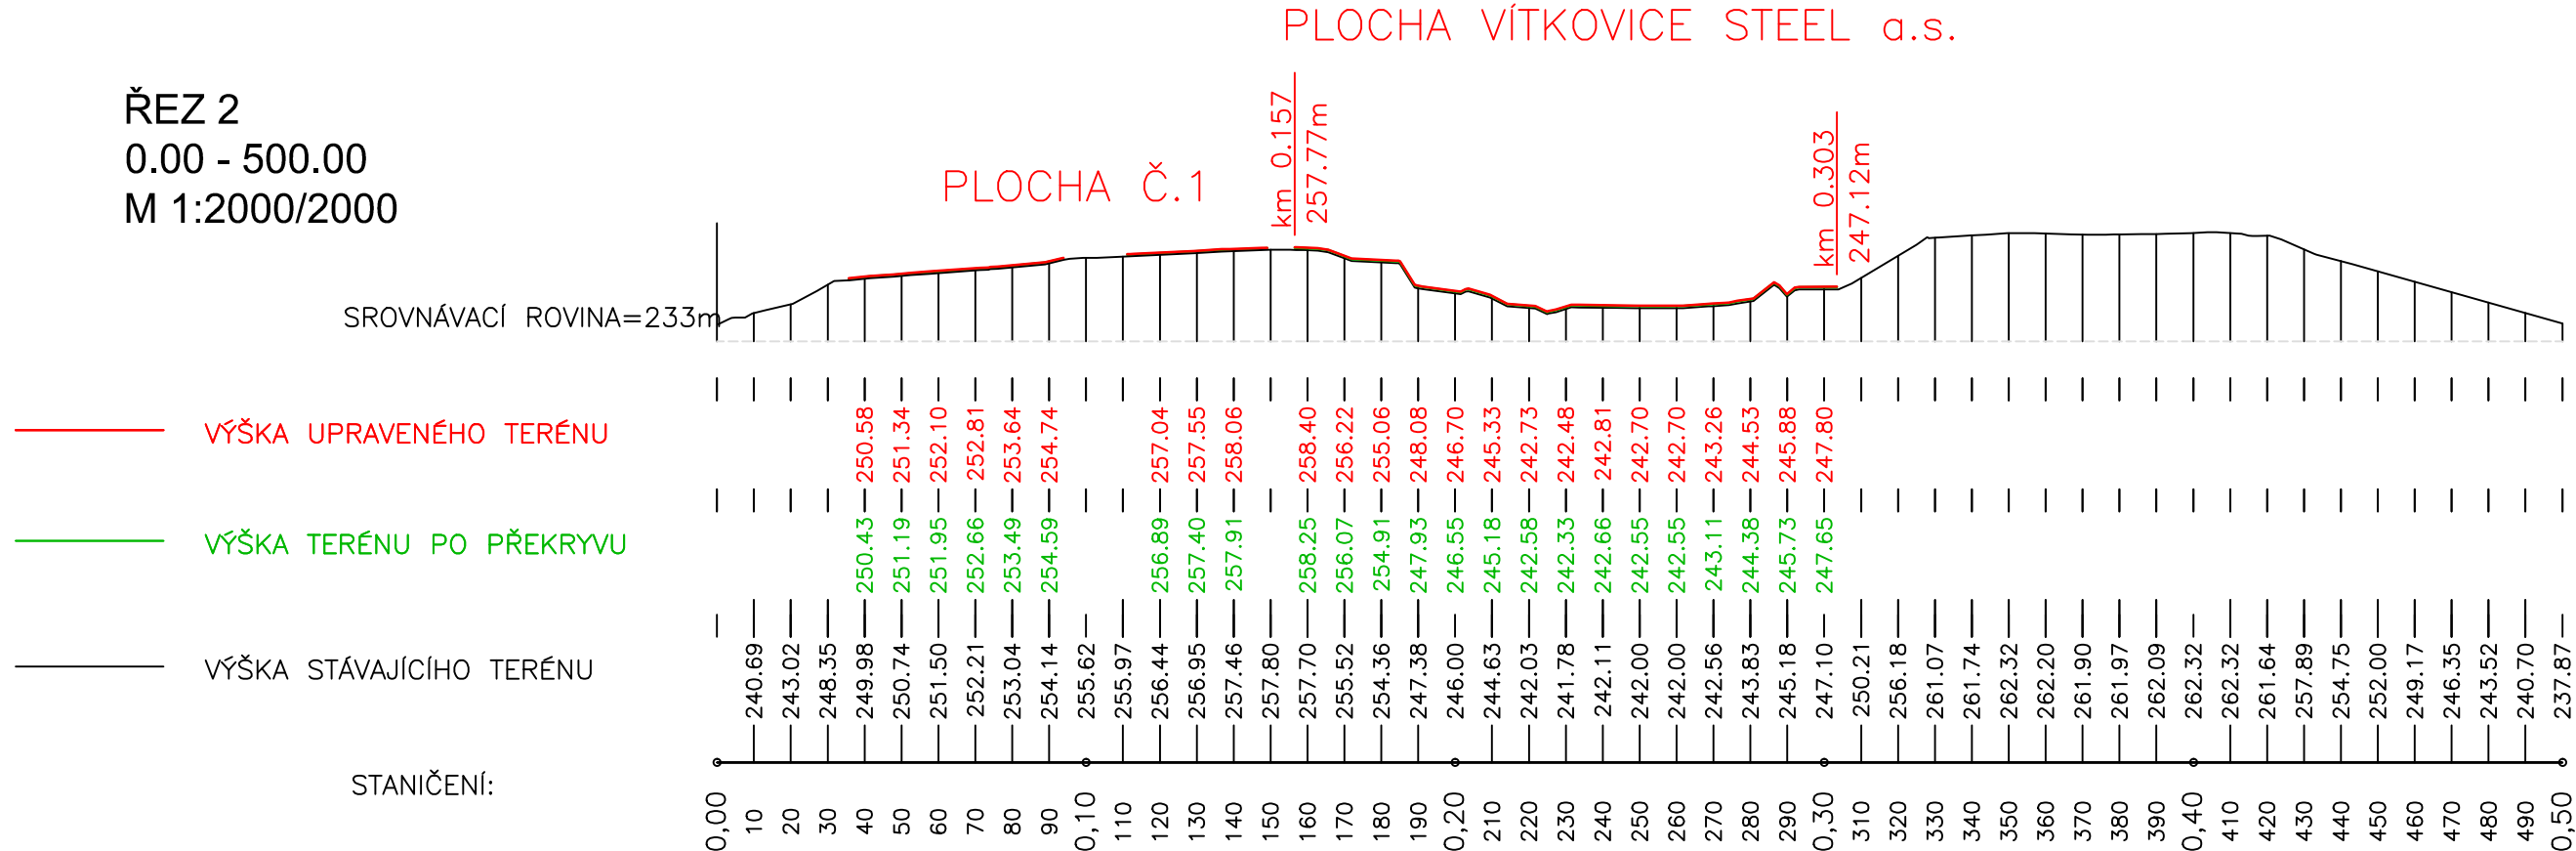

ŘEZ 4
0.00 - 600.00
M 1:2000/2000

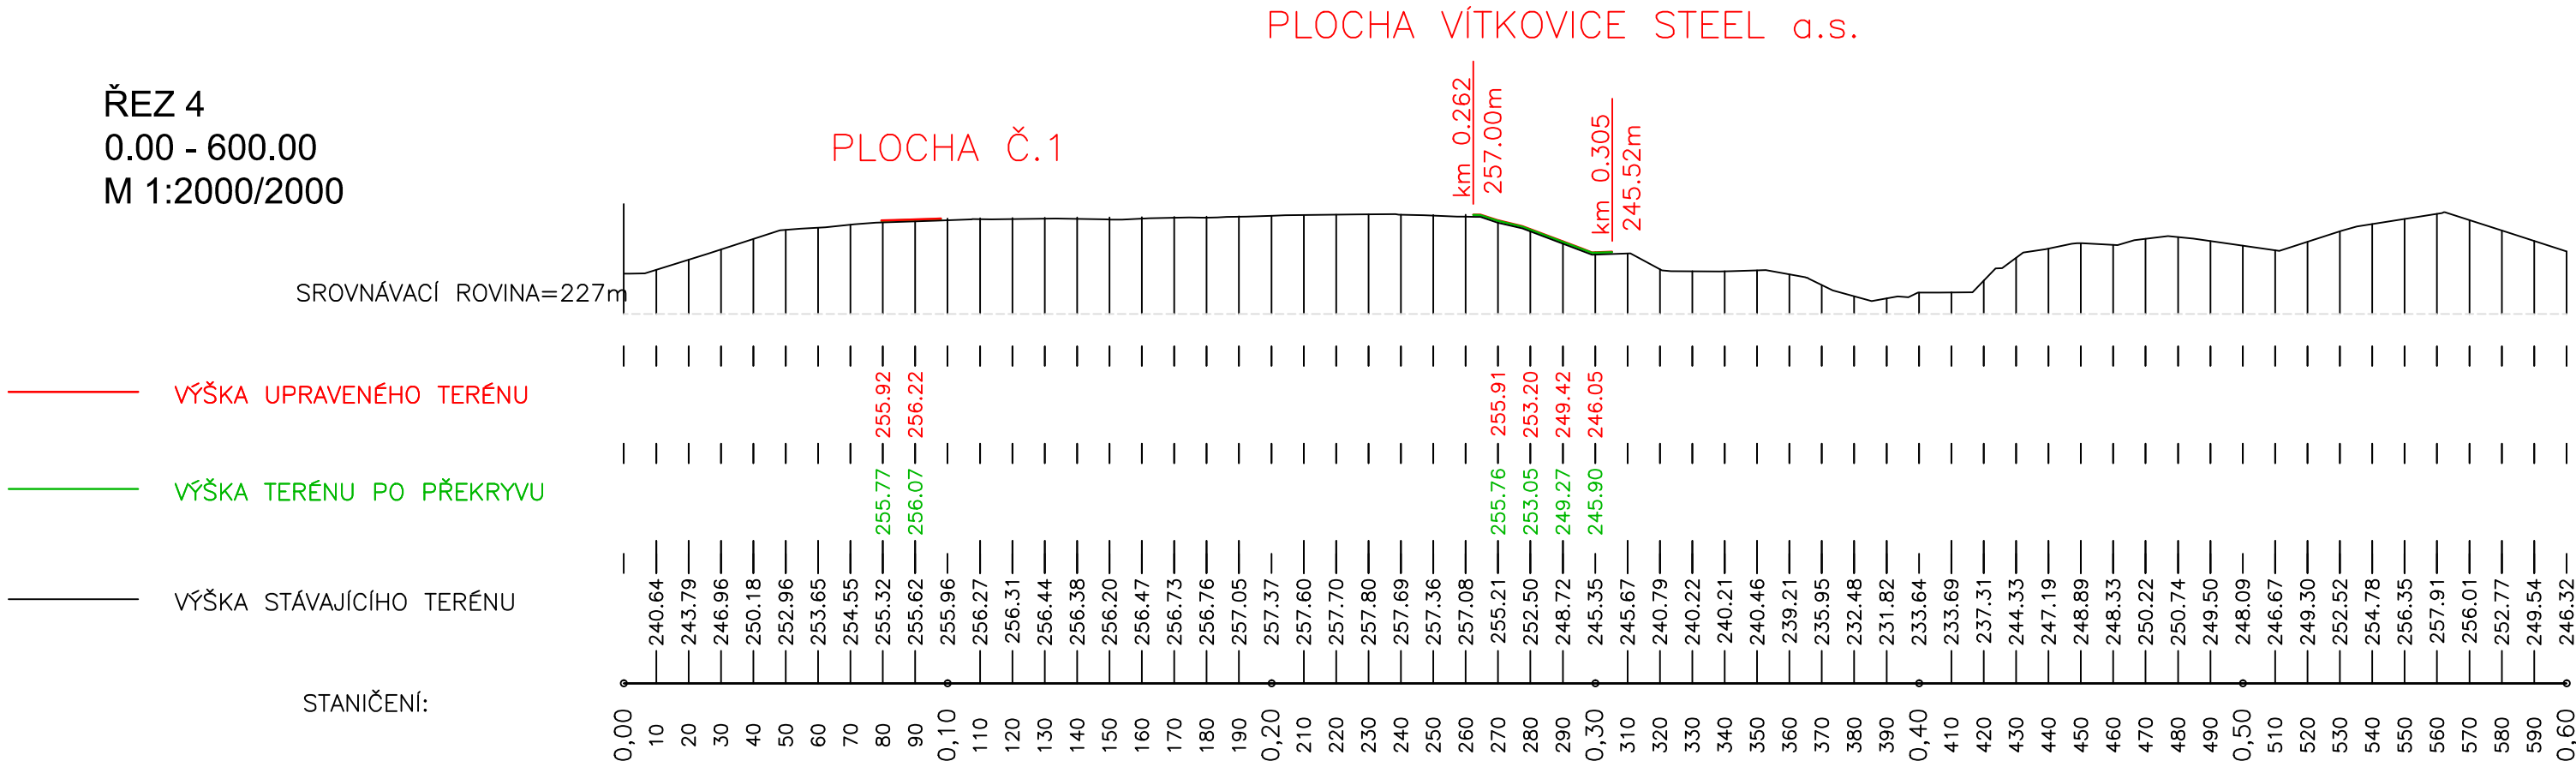


ŘEZ 3
0.00 - 500.00
M 1:2000/2000

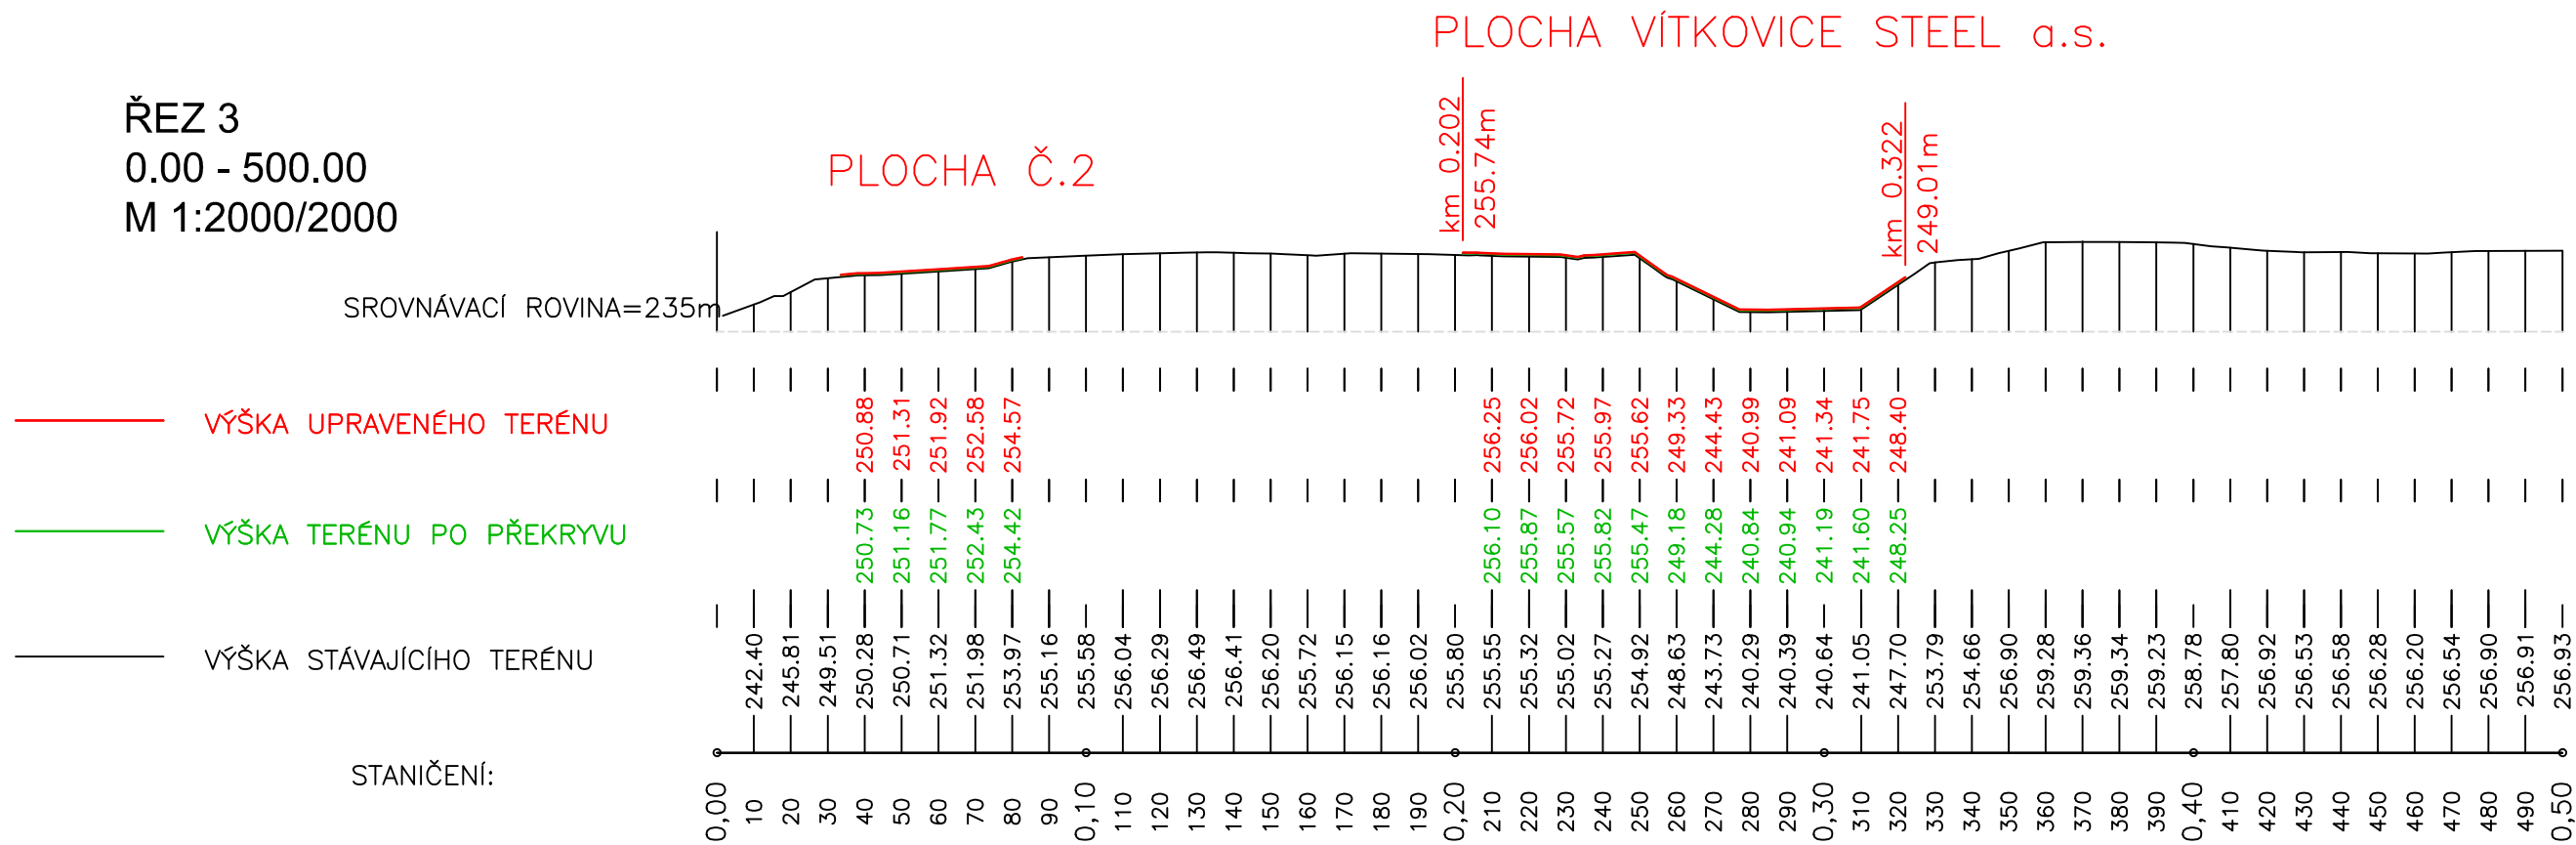

DOPLNĚNÍ PŘEKRYVU - ŘEZ (DETAIL)

PLOCHA VÍTKOVICE STEEL a.s.
M 1:10

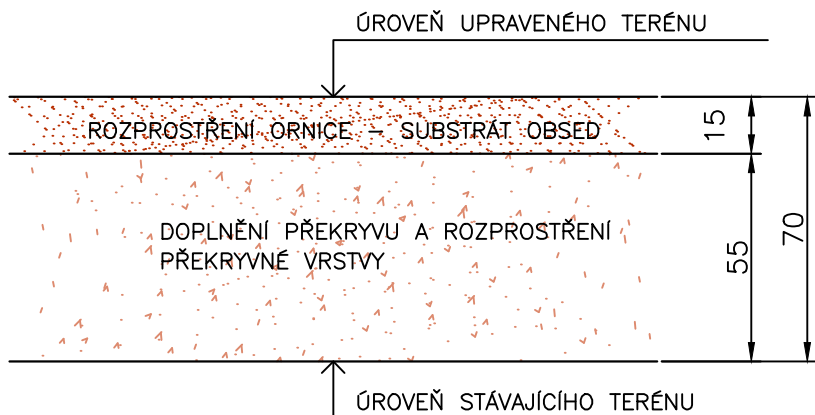

Pozn.: Výškopisné a polohopisné zaměření odpovídá stavu k 08/2007.

Výškový systém: Balt p. v.

Souřadnicový systém: S-JTSK

3			
2			
1			
REVIZE	POPIS	DATUM	SCHVÁLIL

AQD-envitest, s.r.o Vítězná 3, 702 00 Ostrava; aqd@aqd.cz; www.aqd.cz		AQD SWECO Sustainable engineering and design	
Sweco Hydroprojekt a.s. OZ Ostrava Varenská 49, 730 02 Ostrava; ostrava@sweco.cz; www.sweco.cz		enviLesl	
VYPRACOVAL	E. Ohnmachtová	HIP (Sweco HDP)	Ing. Č. Krkoška
PROJEKTANT	Ing. Č. Krkoška	HIP (AQD-envitest)	Ing. M. Cron
OBJEDNATEL	Ministerstvo financí, Letenská 16, 118 10 Praha 1		
AKCE:	SANACE HALDY HRABŮVKA SPOLEČNOSTI VÍTKOVICE, A.S.		
ČÁST STAVBY	PLOCHA VÍTKOVICE STEEL a.s.		
PŘÍLOHA:	PŘÍČNÉ ŘEZY 2 - 4		
KONTROLA		DATUM	04/2014
OKRES		Ostrava-město	
ČÍSLO ZAKÁZKY		314006 01 01	
STUPEŇ		Aktualizace DPS	
FORMÁT		4 A4	
MĚŘÍTKO		1:2000/2000	
ARCHIVNÍ ČÍSLO		0639/14/3	
SO/PS		SO 505	
ČÍSLO PŘÍLOHY		B.2.5.4	

Poznámka: Podpisy zpracovatelů jsou připojeny pouze k výtisku číslo 01 nebo originálu přílohy (matrici).