




PODÉLNÝ ŘEZ A - A
0.00 - 170.00
M 1:500/500

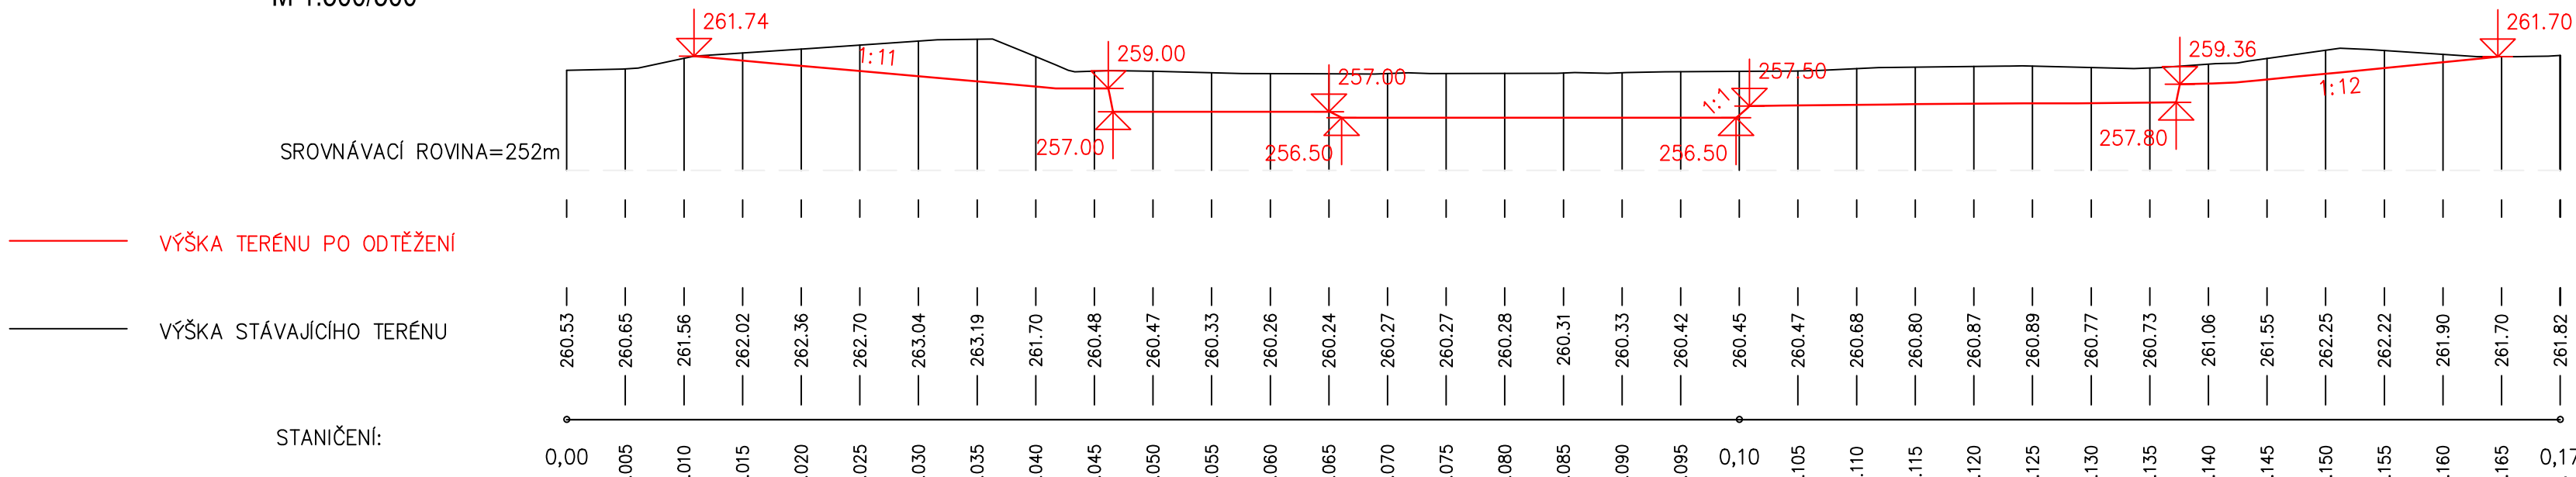


ŘEZ 1 - 1
0.00 - 70.00
M 1:500/500

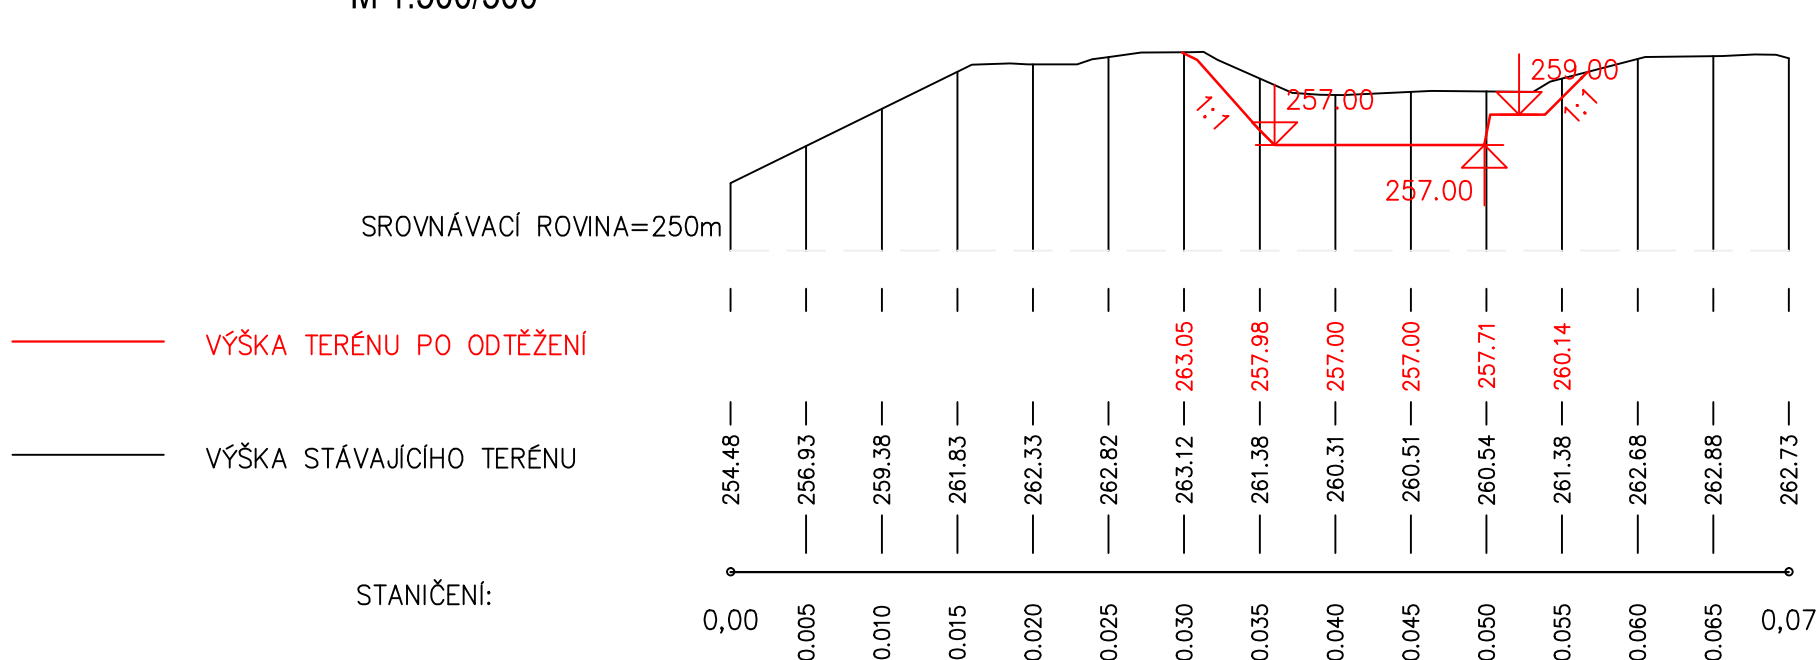


ŘEZ 2 - 2
0.00 - 80.00
M 1:500/500

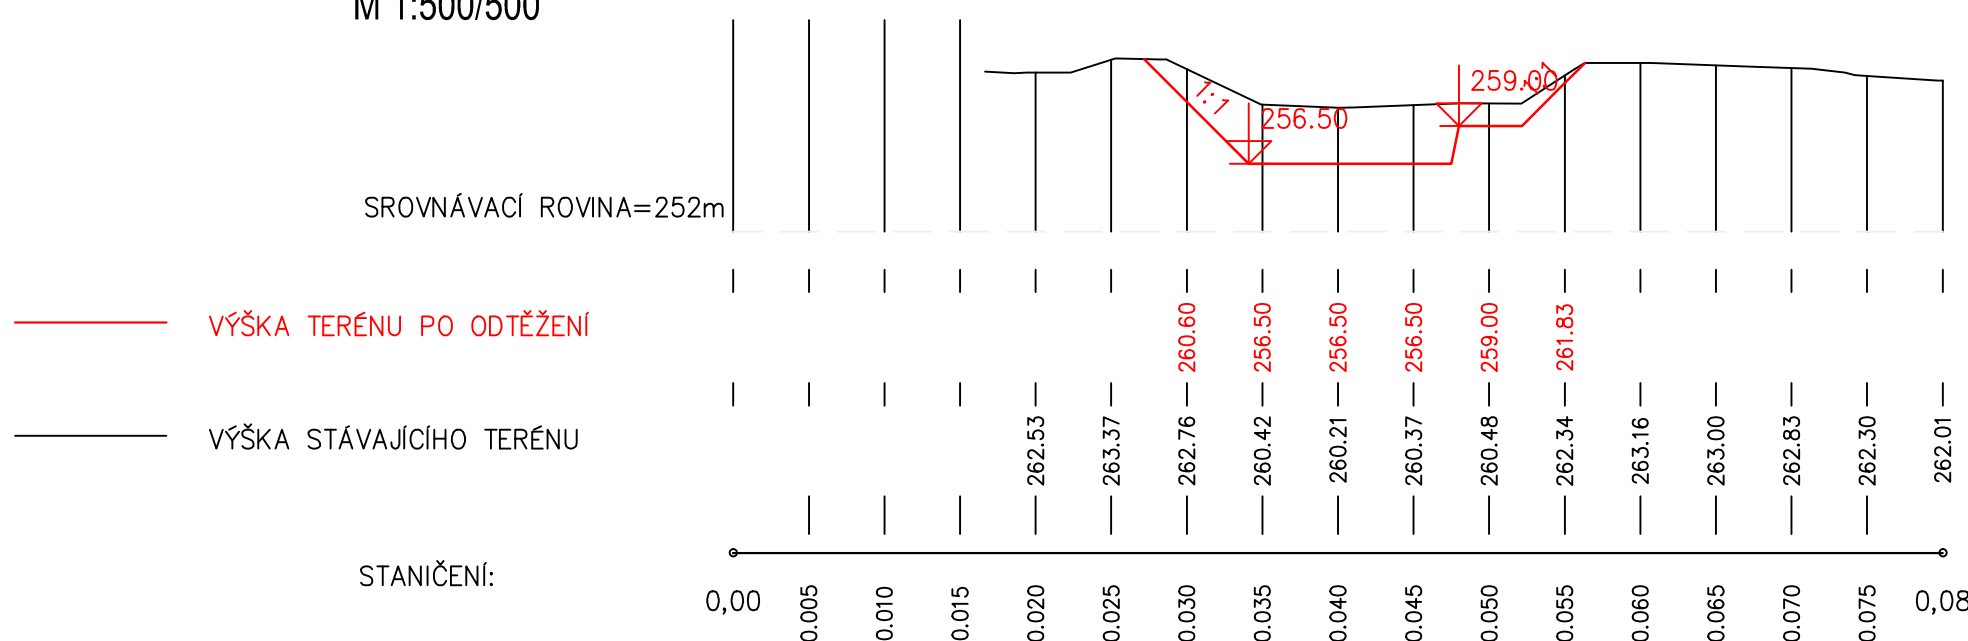


ŘEZ 3 - 3
0.00 - 80.00
M 1:500/500

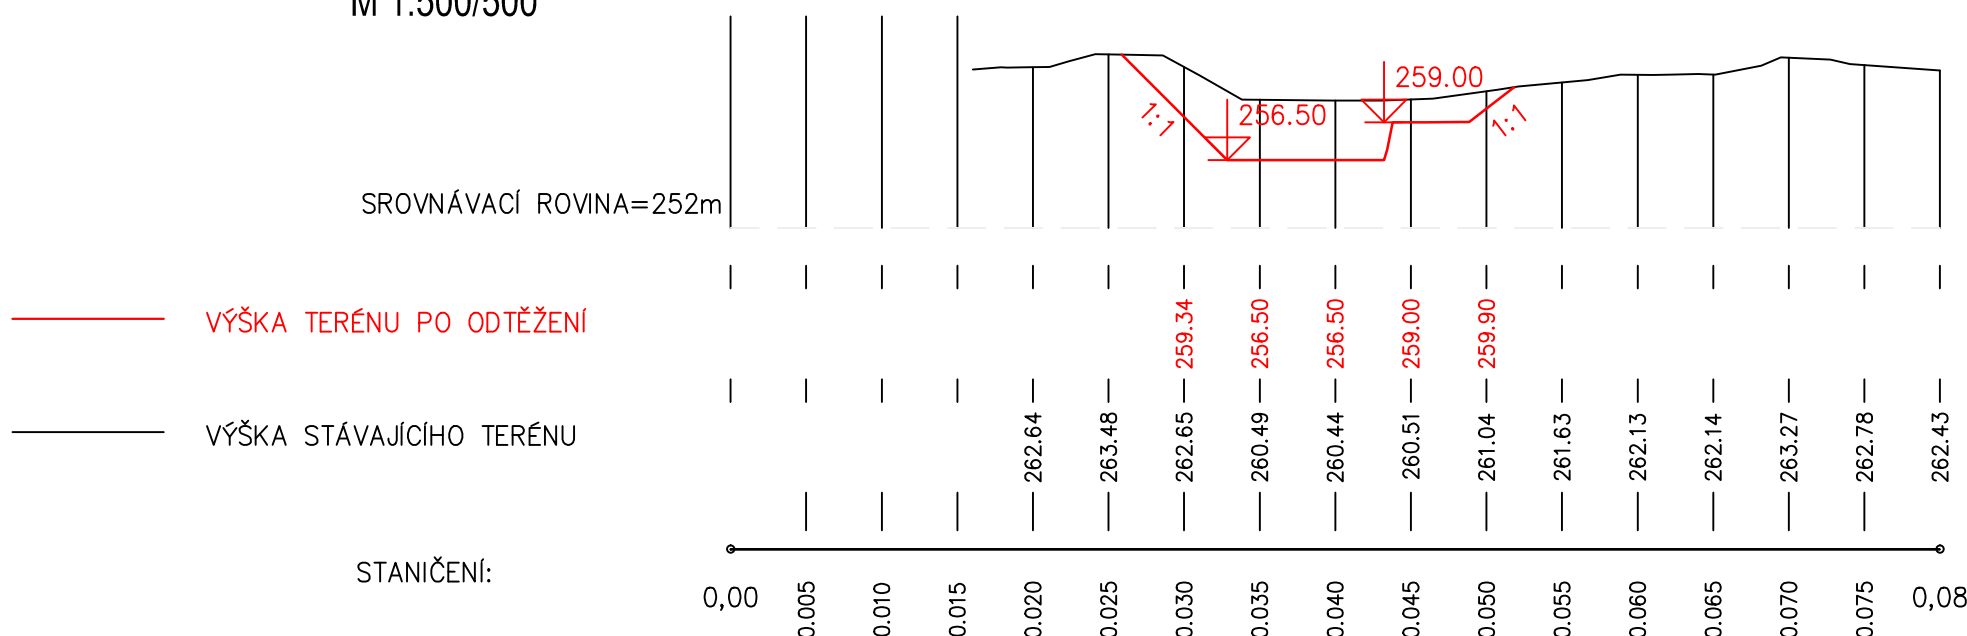

ŘEZ 4 - 4
0.00 - 80.00
M 1:500/500

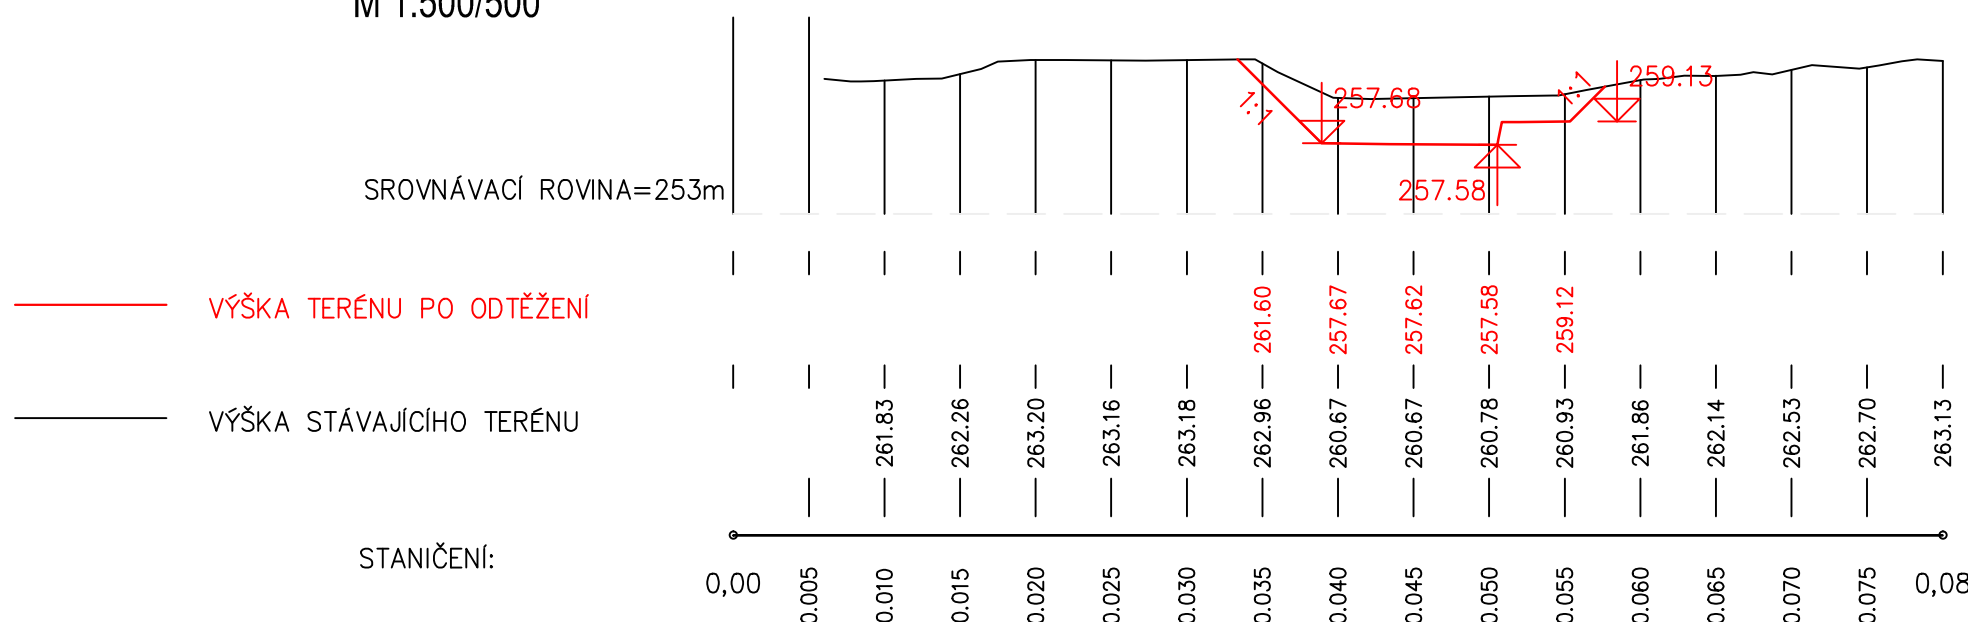

ŘEZ 5 - 5
0.00 - 80.00
M 1:500/500

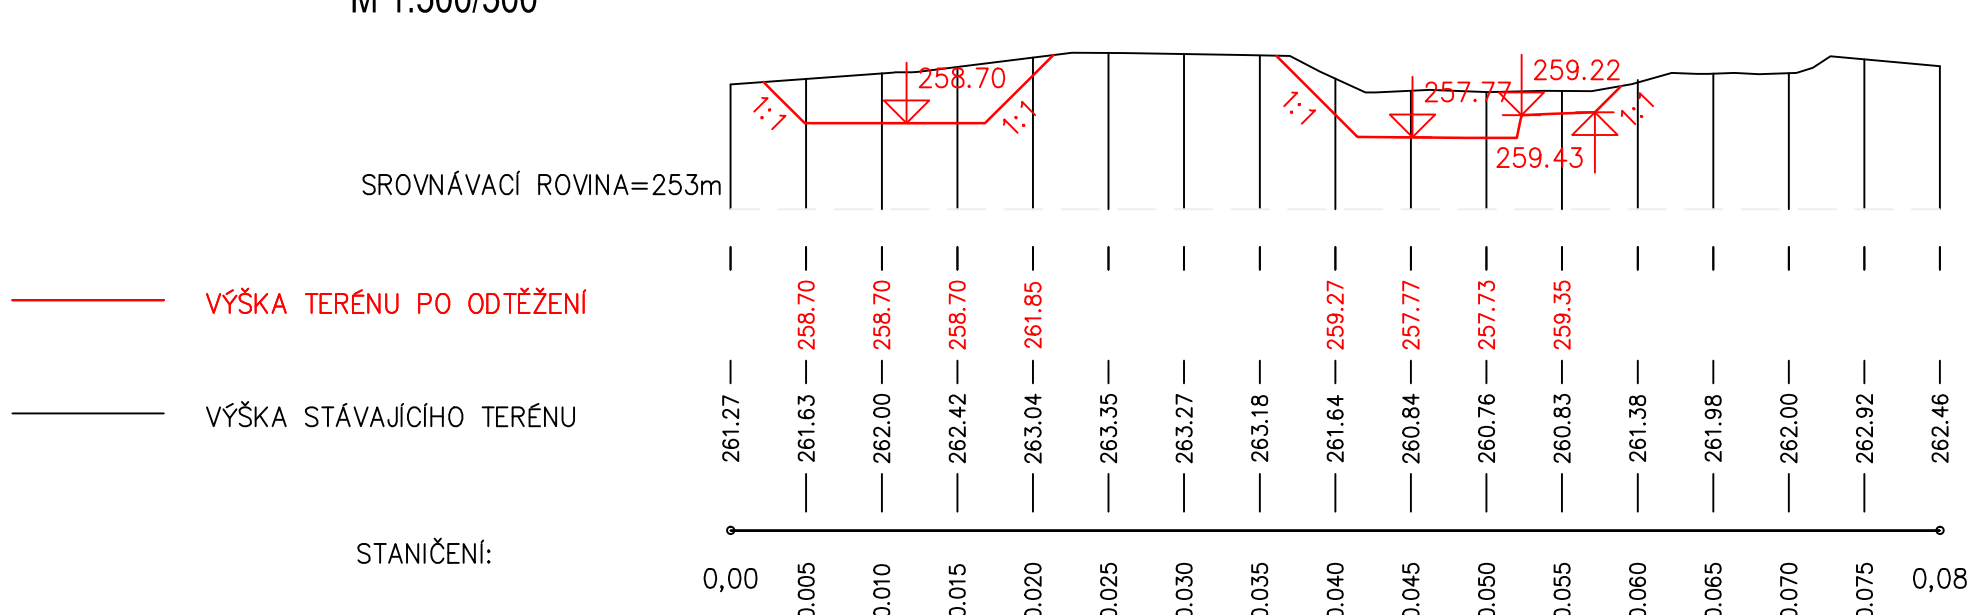

Výškový systém: Balt p. v. Souřadnicový systém: S-JTSK

3			
2			
1			
REVIZE	POPIS	DATUM	SCHVÁLIL

AQD-envitest, s.r.o. Vítězná 3, 702 00 Ostrava; aqd@aqd.cz; www.aqd.cz Sweco Hydroprojekt a.s. OZ Ostrava Varenská 49, 730 02 Ostrava; ostrava@sweco.cz; www.sweco.cz				AQD  SWECO <small>Swedish engineering and design</small> envitesl	
VYPRACOVAL	E. Ohnmachtová	HP (Sweco HDP)	Ing. Č. Krkoška	T. KONTROLA	Ing. Č. Krkoška
PROJEKTANT	Ing. Č. Krkoška	HP (AQD-envitest)	Ing. M. Cron	DATUM	04/2014
OBJEDNATEL	Ministerstvo financí, Letenská 16, 118 10 Praha 1			OKRES	Ostrava-město
AKCE: SANACE HALDY HRABŮVKA SPOLEČNOSTI VÍTKOVICE, A.S.				ČÍSLO ZAKÁZKY	314006 01 01
				STUPEŇ	Aktualizace DPS
				FORMÁT	6 A4
				MĚŘITKO	1:500/500
				ARCHIVNÍ ČÍSLO	0614/14/3
ČÁST STAVBY	SP 25 SKLÁDKA ROPNÝCH KALŮ			SOIPS	SO 501
PRÍLOHA:	PODÉLNÝ ŘEZ, PRÍČNÉ ŘEZY - VÝKOPY			ČÍSLO PRÍLOHY	B.2.1.5

Poznámka: Podpisy zpracovatelů jsou připojeny pouze k výskru číslo 01 nebo originálu přílohy (matrice).