




PODÉLNÝ ŘEZ A - A PO REKULTIVACI  
0.00 - 170.00  
M 1:500/500

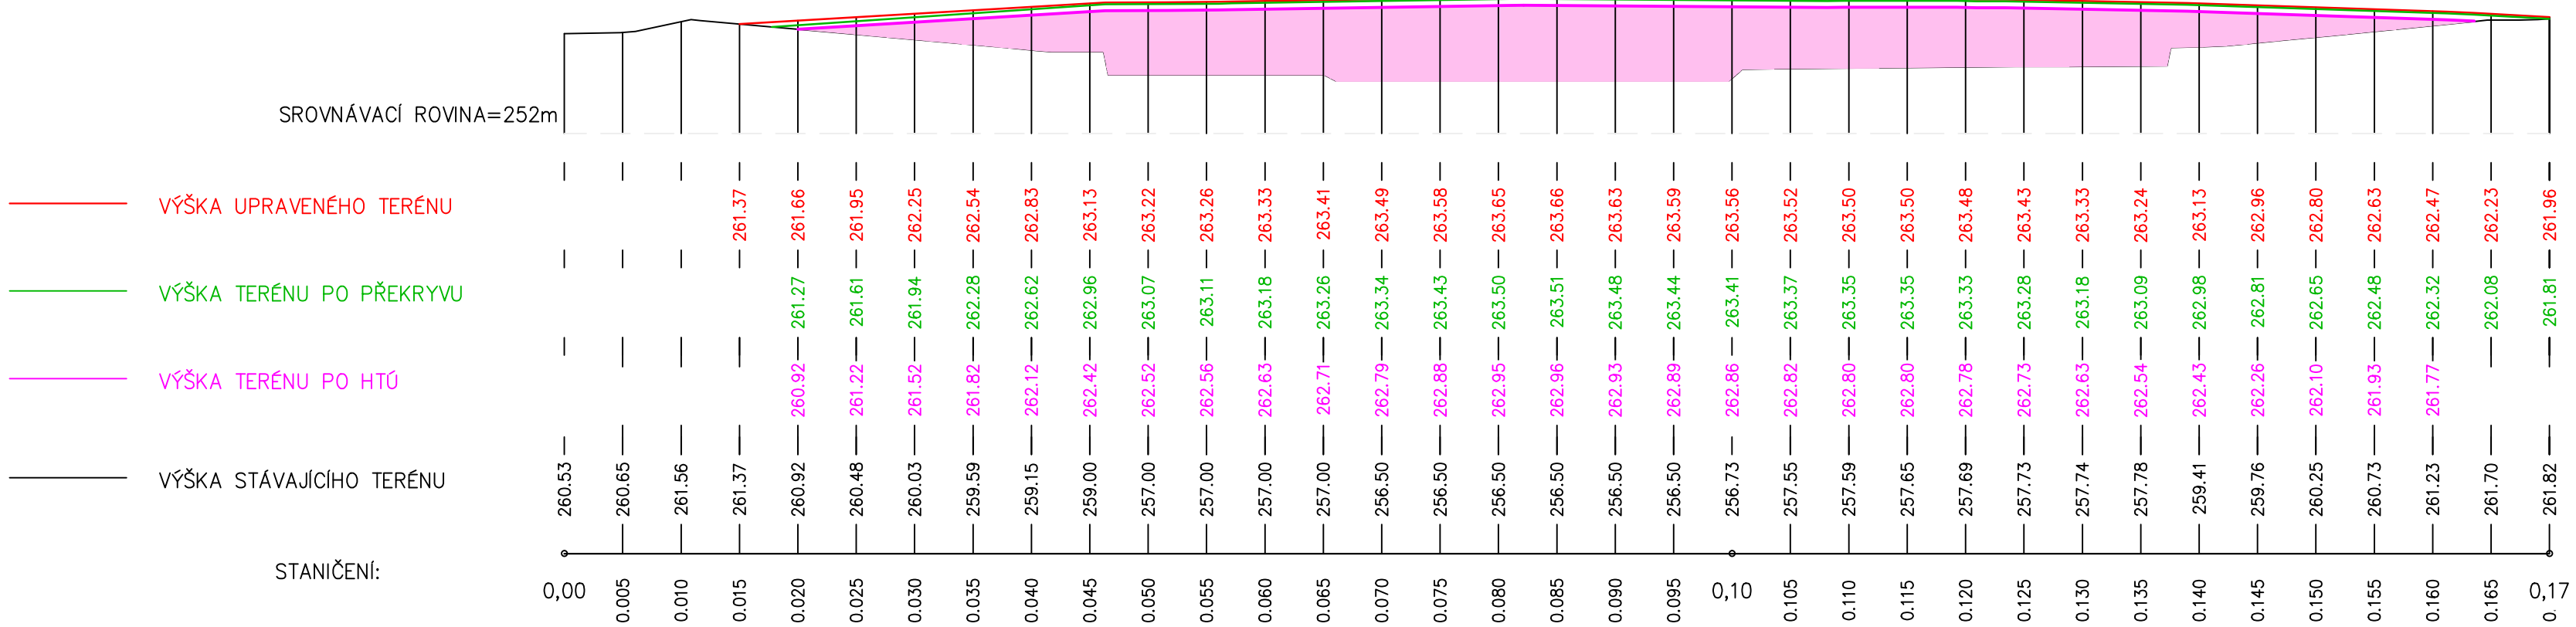


ŘEZ 1 - 1 PO REKULTIVACI  
0.00 - 70.00  
M 1:500/500

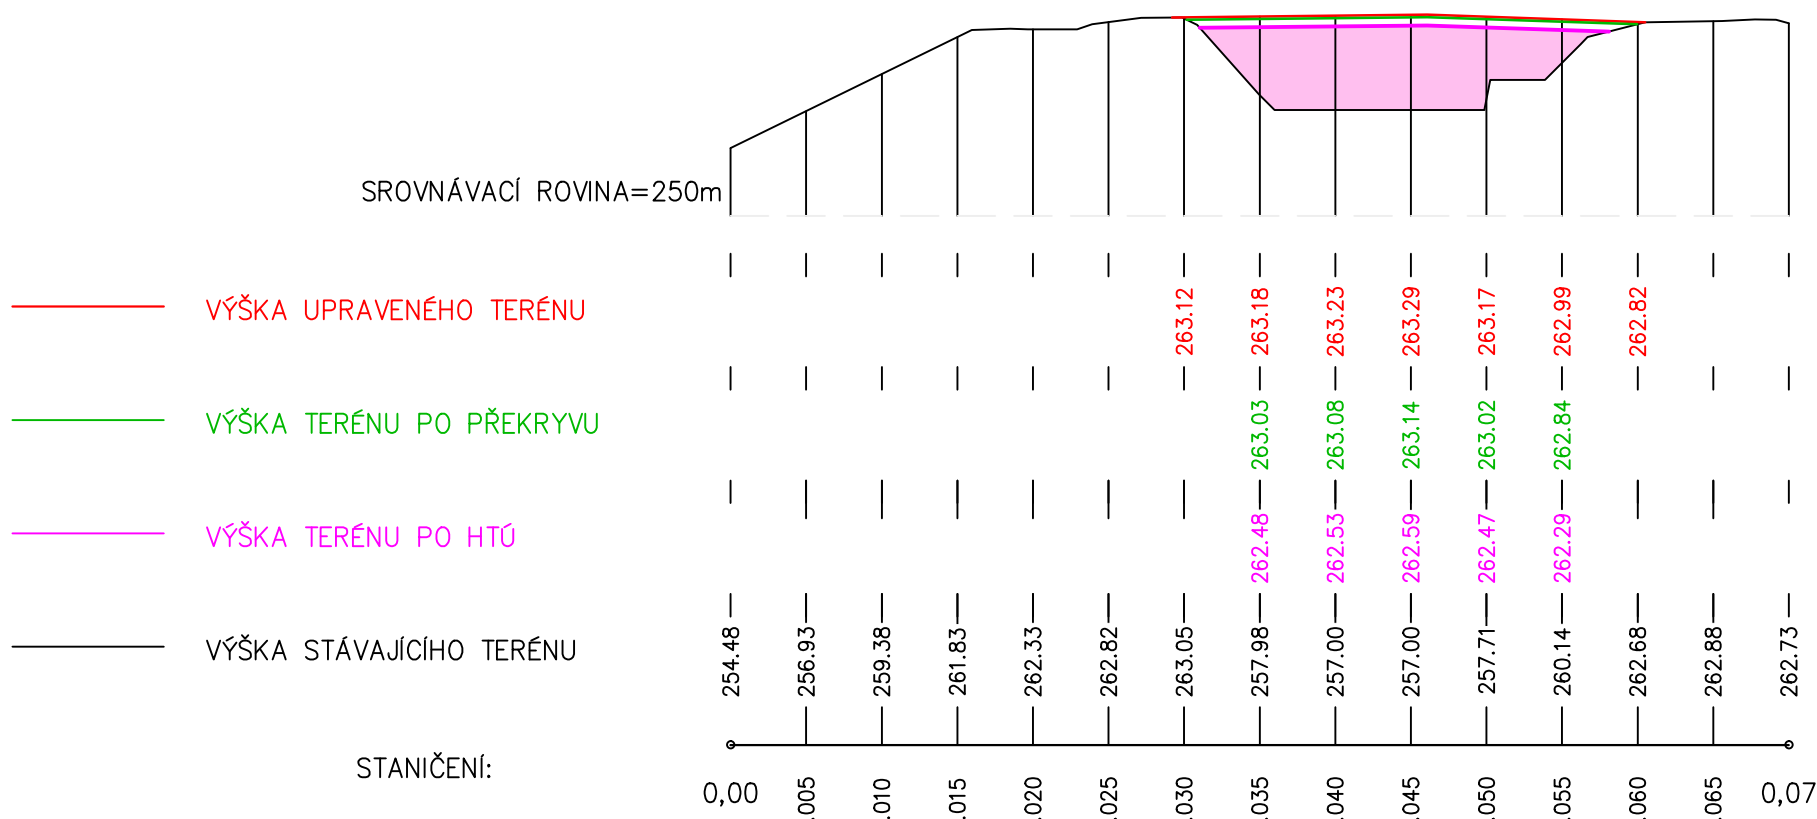


ŘEZ 2 - 2 PO REKULTIVACI  
0.00 - 80.00  
M 1:500/500

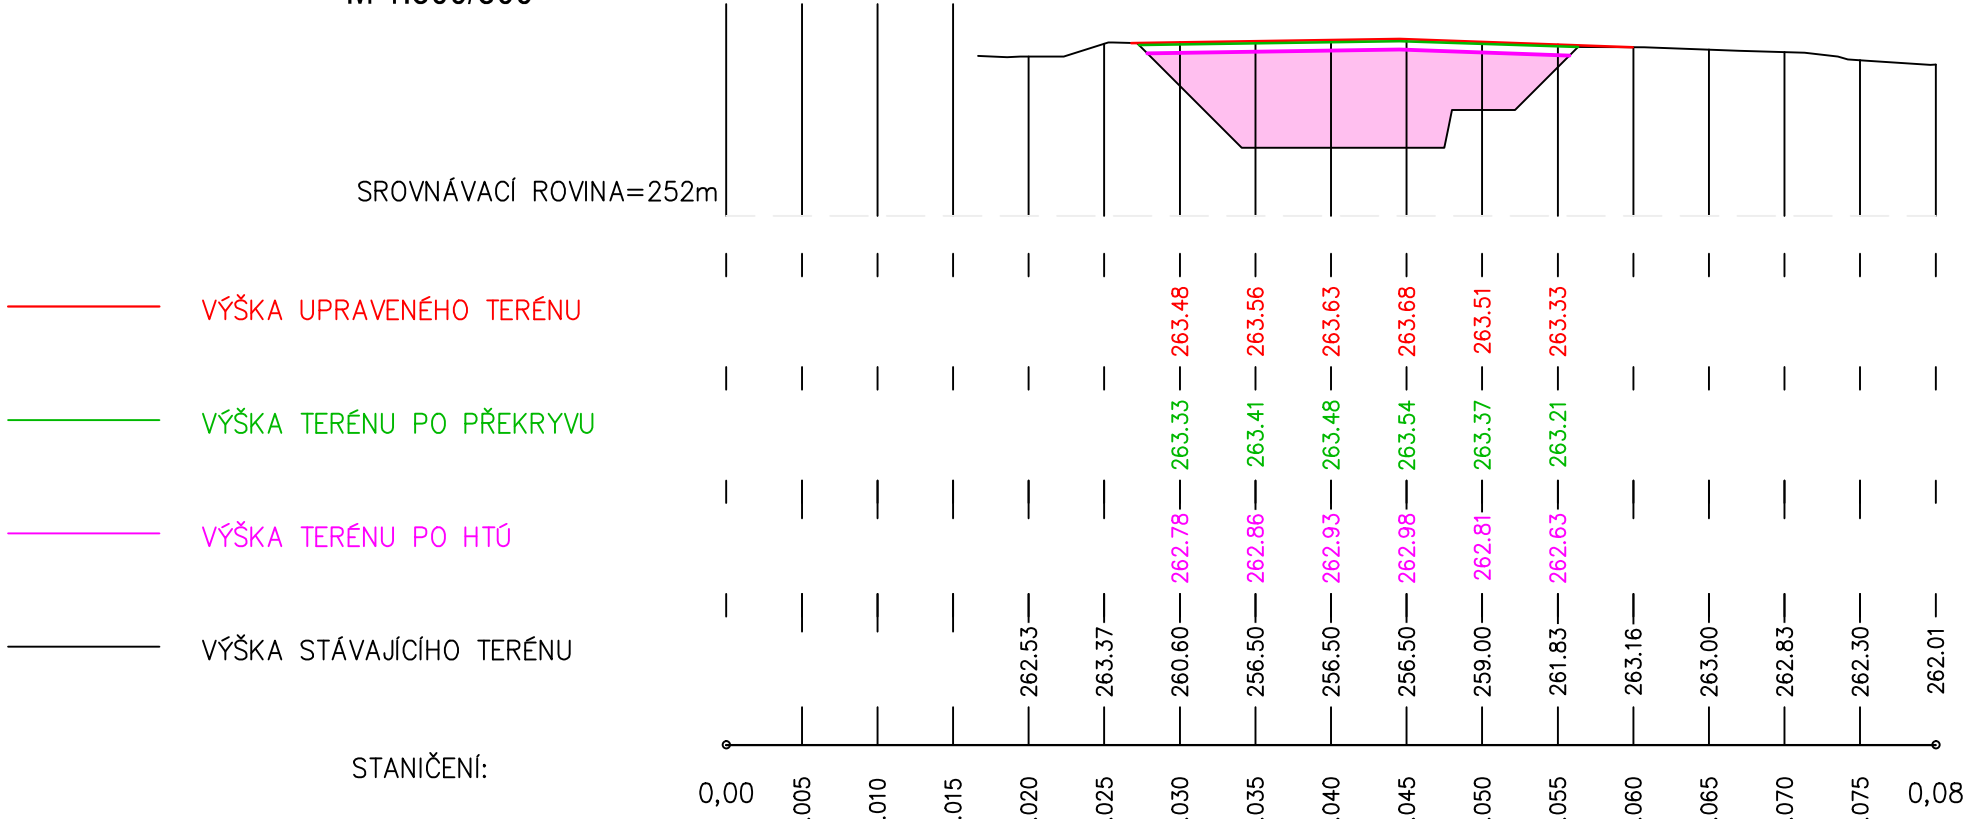


ŘEZ 3 - 3 PO REKULTIVACI  
0.00 - 80.00  
M 1:500/500

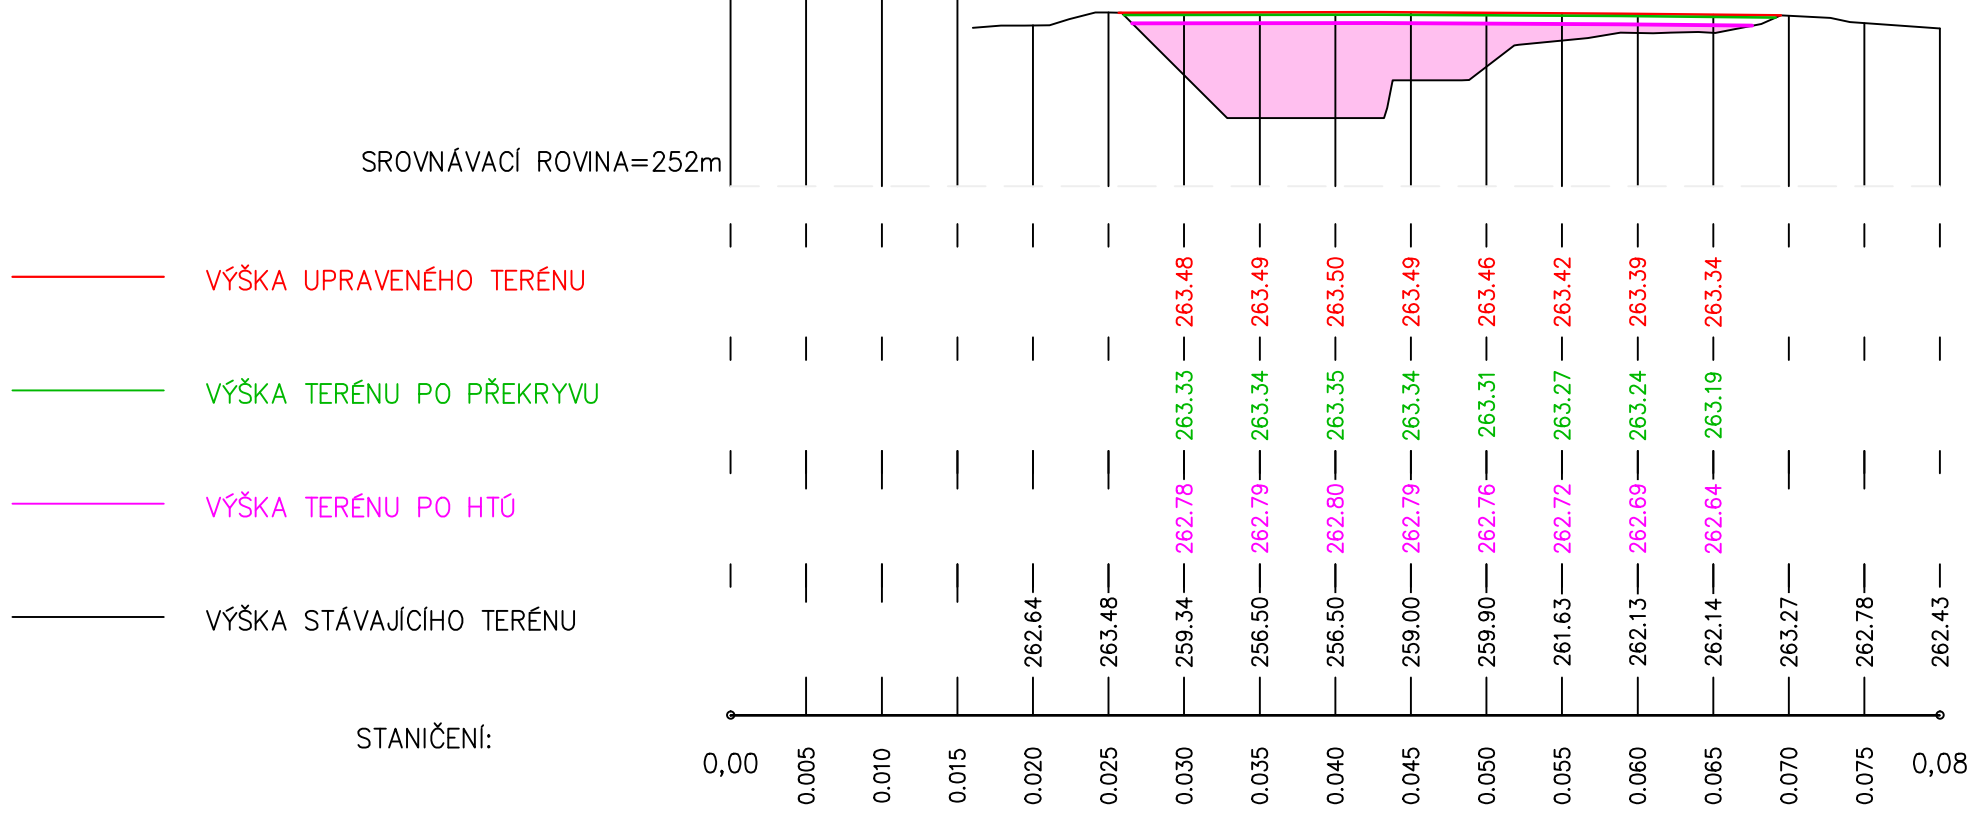

ŘEZ 4 - 4 PO REKULTIVACI  
0.00 - 80.00  
M 1:500/500

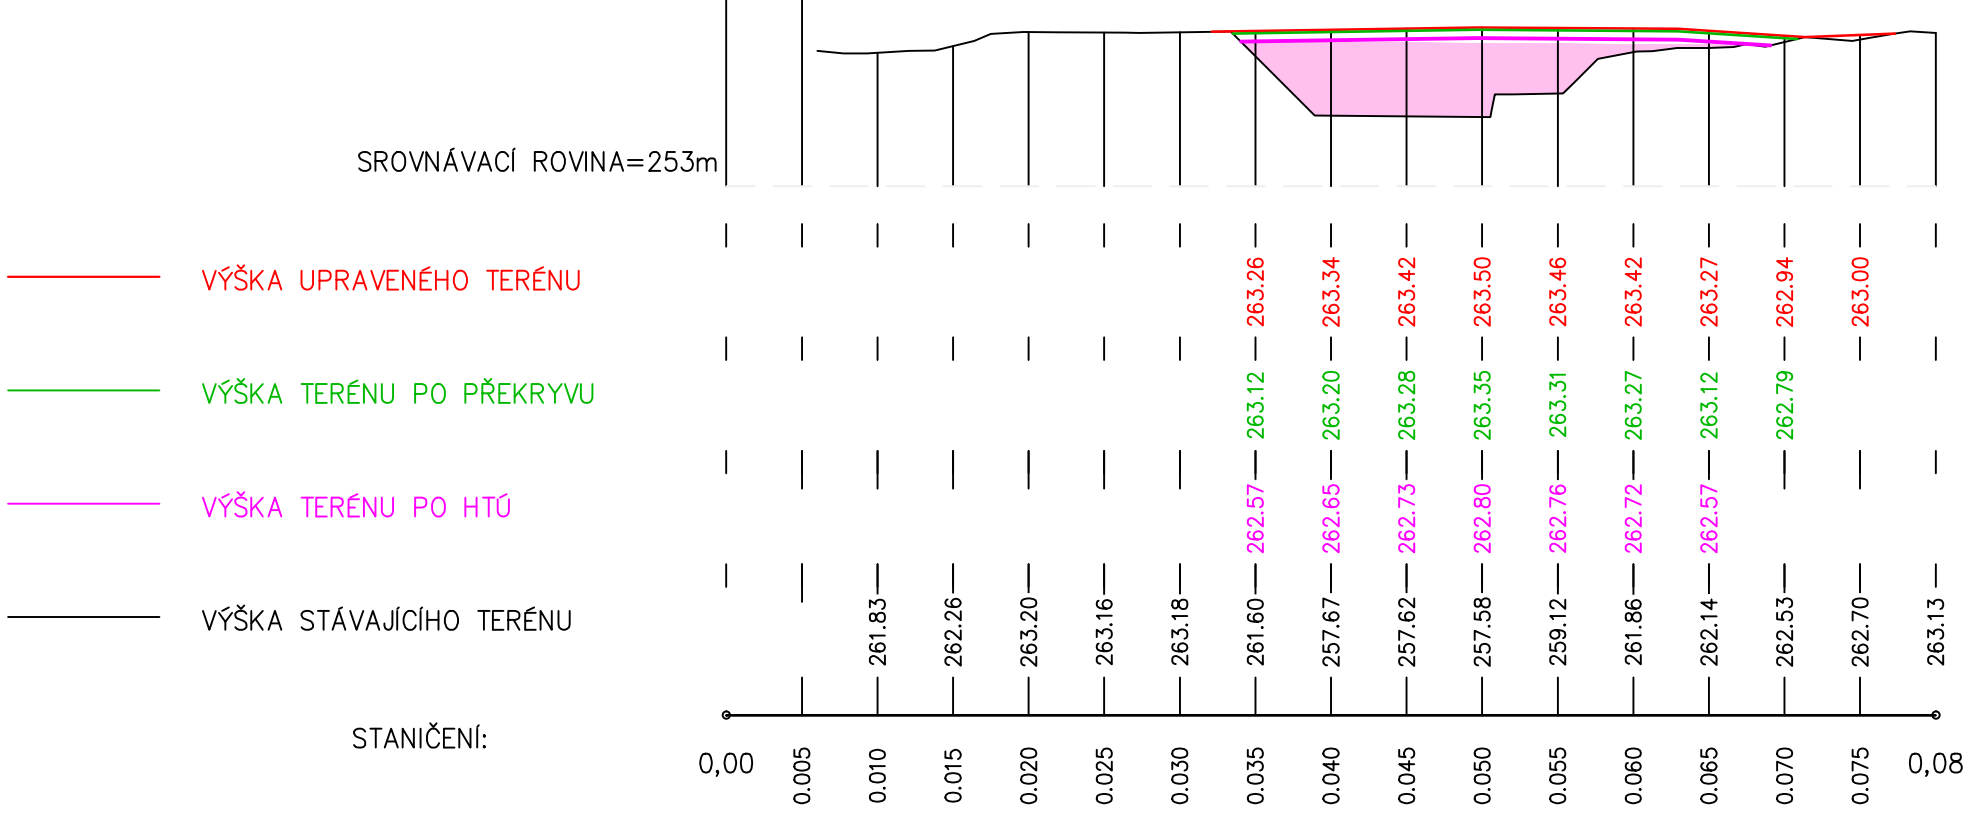

ŘEZ 5 - 5 PO REKULTIVACI  
0.00 - 80.00  
M 1:500/500

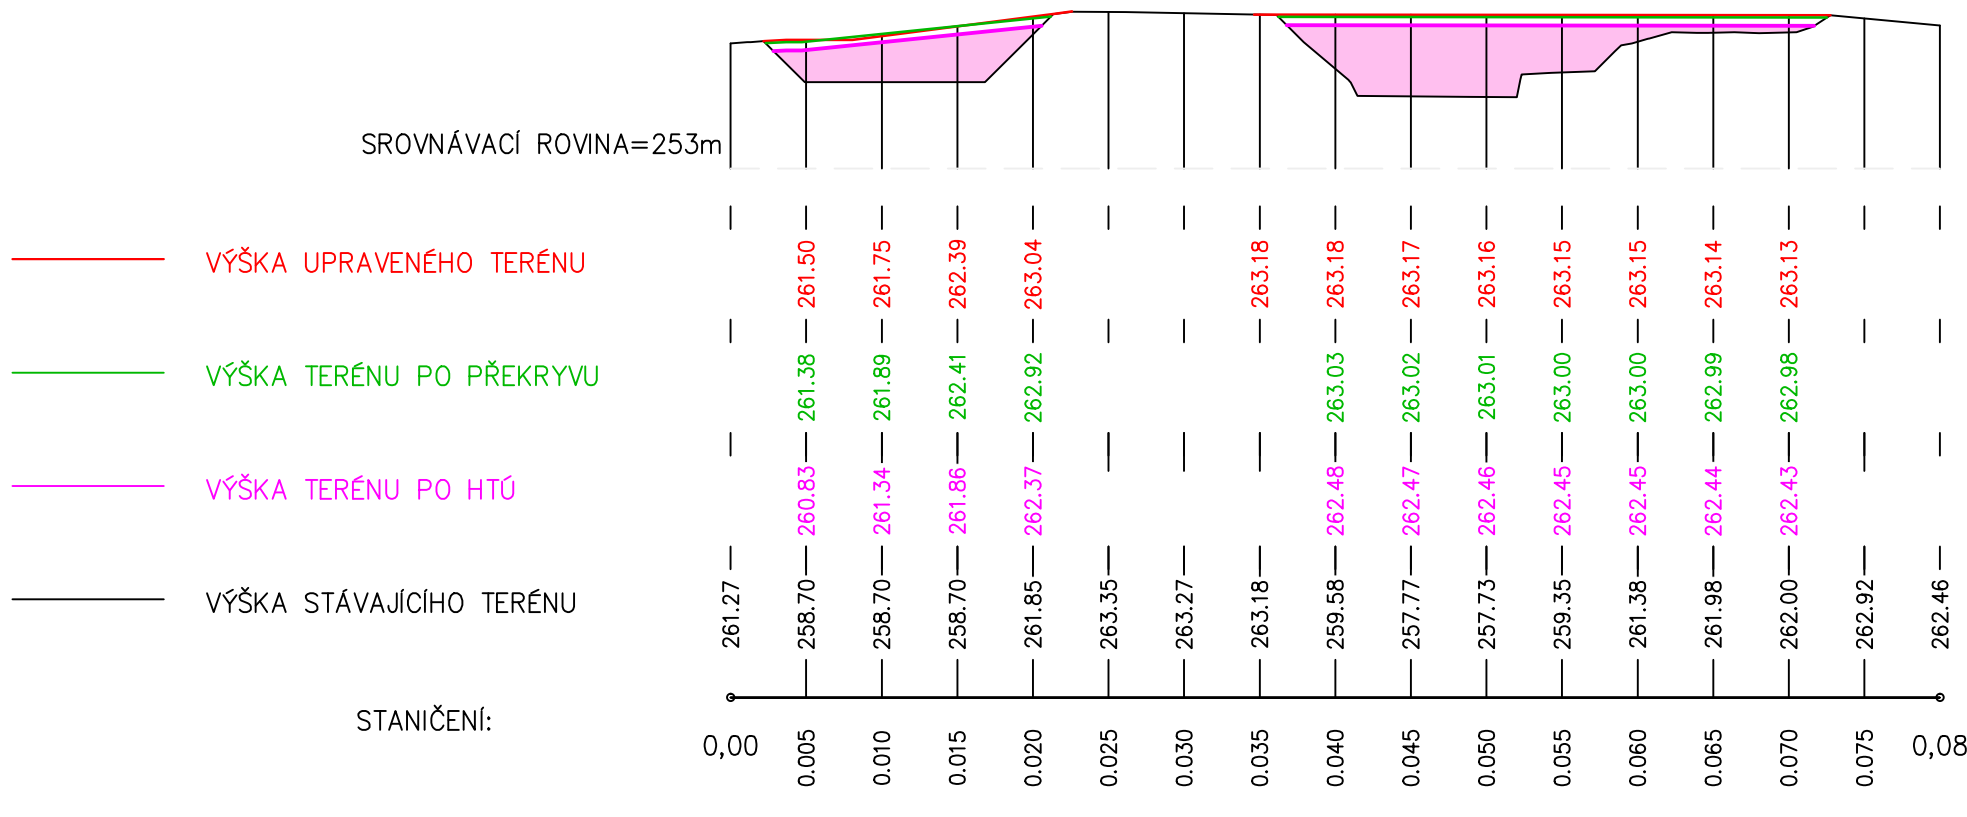

Výškový systém: Balt p. v. Souřadnicový systém: S-JTSK

3			
2			
1			
REVIZE	POPIS	DATUM	SCHVÁLIL

<b>AQD-envitest, s.r.o</b> Vítězná 3, 702 00 Ostrava, aqd@aqd.cz; www.aqd.cz <b>Sweco Hydroprojekt a.s. OZ Ostrava</b> Varenská 49, 730 02 Ostrava; ostrava@sweco.cz; www.sweco.cz				<b>AQD</b> <b>SWECO</b> <b>envitesl</b>	
VYPRACOVAL	E. Ohnmachtová	HIP (Sweco HDP)	Ing. Č. Krkoška	T. KONTROLA	Ing. Č. Krkoška
PROJEKTANT	Ing. Č. Krkoška	HIP (AQD-envitest)	Ing. M. Cron	DATUM	04/2014
OBJEDNATEL	Ministerstvo financí, Letenská 16, 118 10 Praha 1			OKRES	Ostrava-město
AKCE:	<b>SANACE HALDY HRABŮVKA SPOLEČNOSTI VÍTKOVICE, A.S.</b>			ČÍSLO ZAKÁZKY	314006 01 01
				STUPEŇ	Aktualizace DPS
				FORMÁT	A4
				MĚŘÍTKO	1:500/500
ČÁST STAVBY	SP 25 SKLÁDKA ROPNÝCH KALÚ			ARCHIVNÍ ČÍSLO	0615/14/3
PODÉLNÝ ŘEZ, PŘÍČNÉ ŘEZY - ZÁSYPY				SOIPS	SO 501
PŘÍLOHA:				ČÍSLO PŘÍLOHY	<b>B.2.1.6</b>

Poznámka: Podpisy zpracovatelů jsou připojeny pouze k výškovému číslu 01 nebo originálu přílohy (matrice).