




ŘEZ 1
0.00 - 300.00
M 1:2000/2000

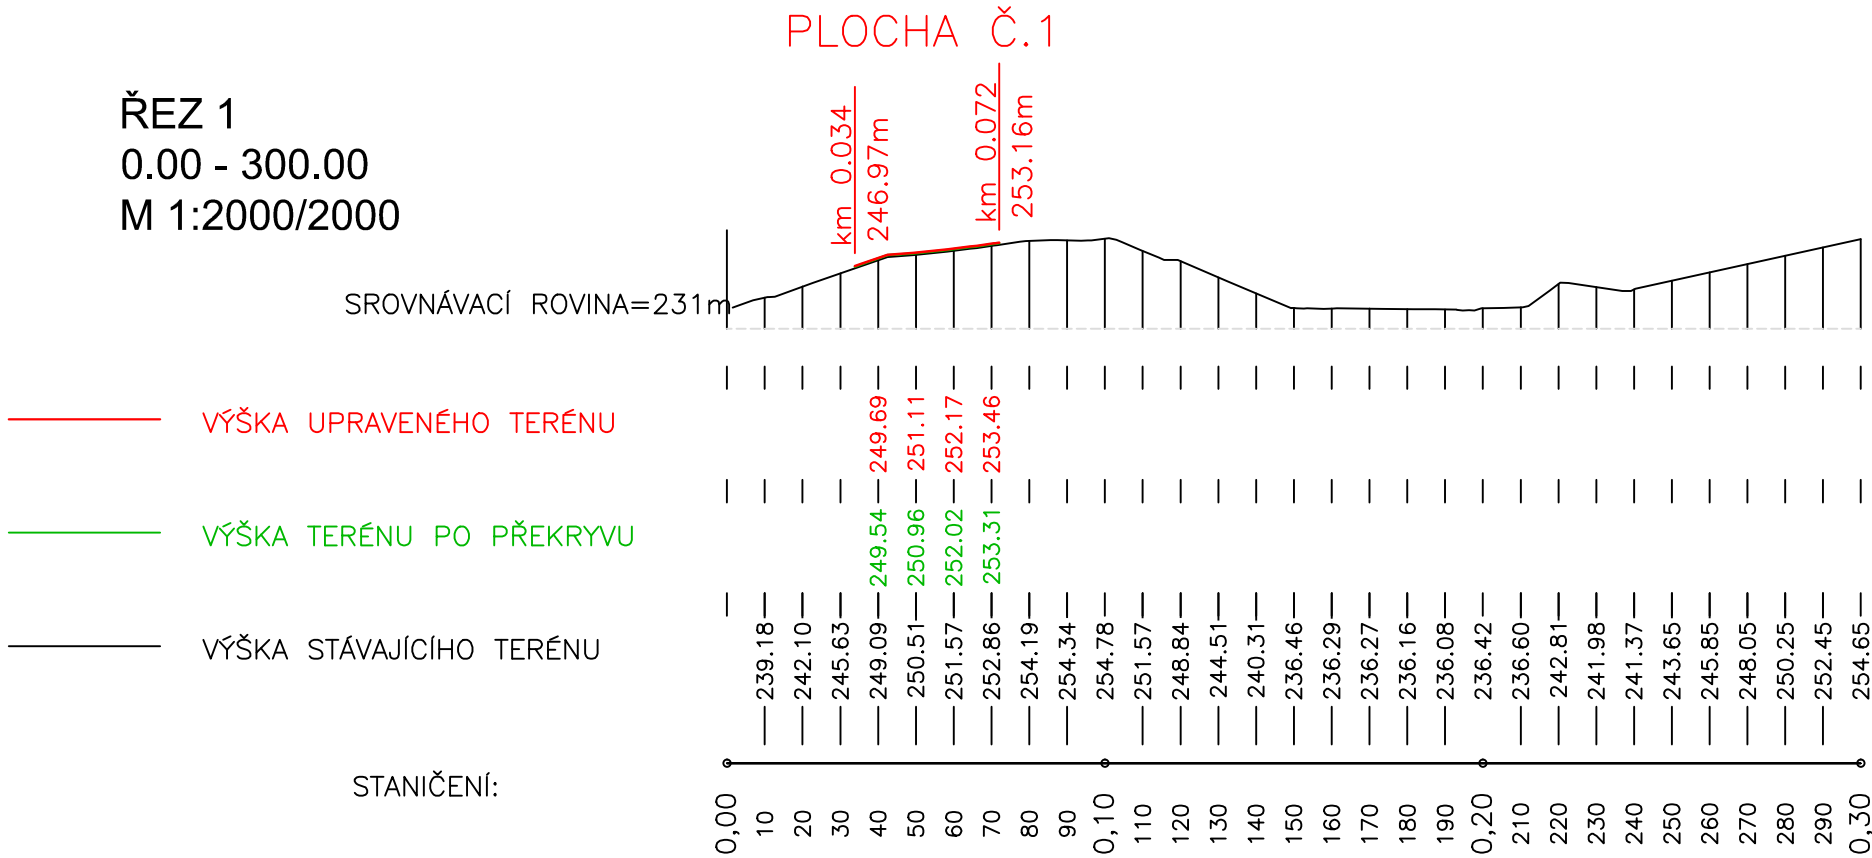


ŘEZ 4
0.00 - 600.00
M 1:2000/2000

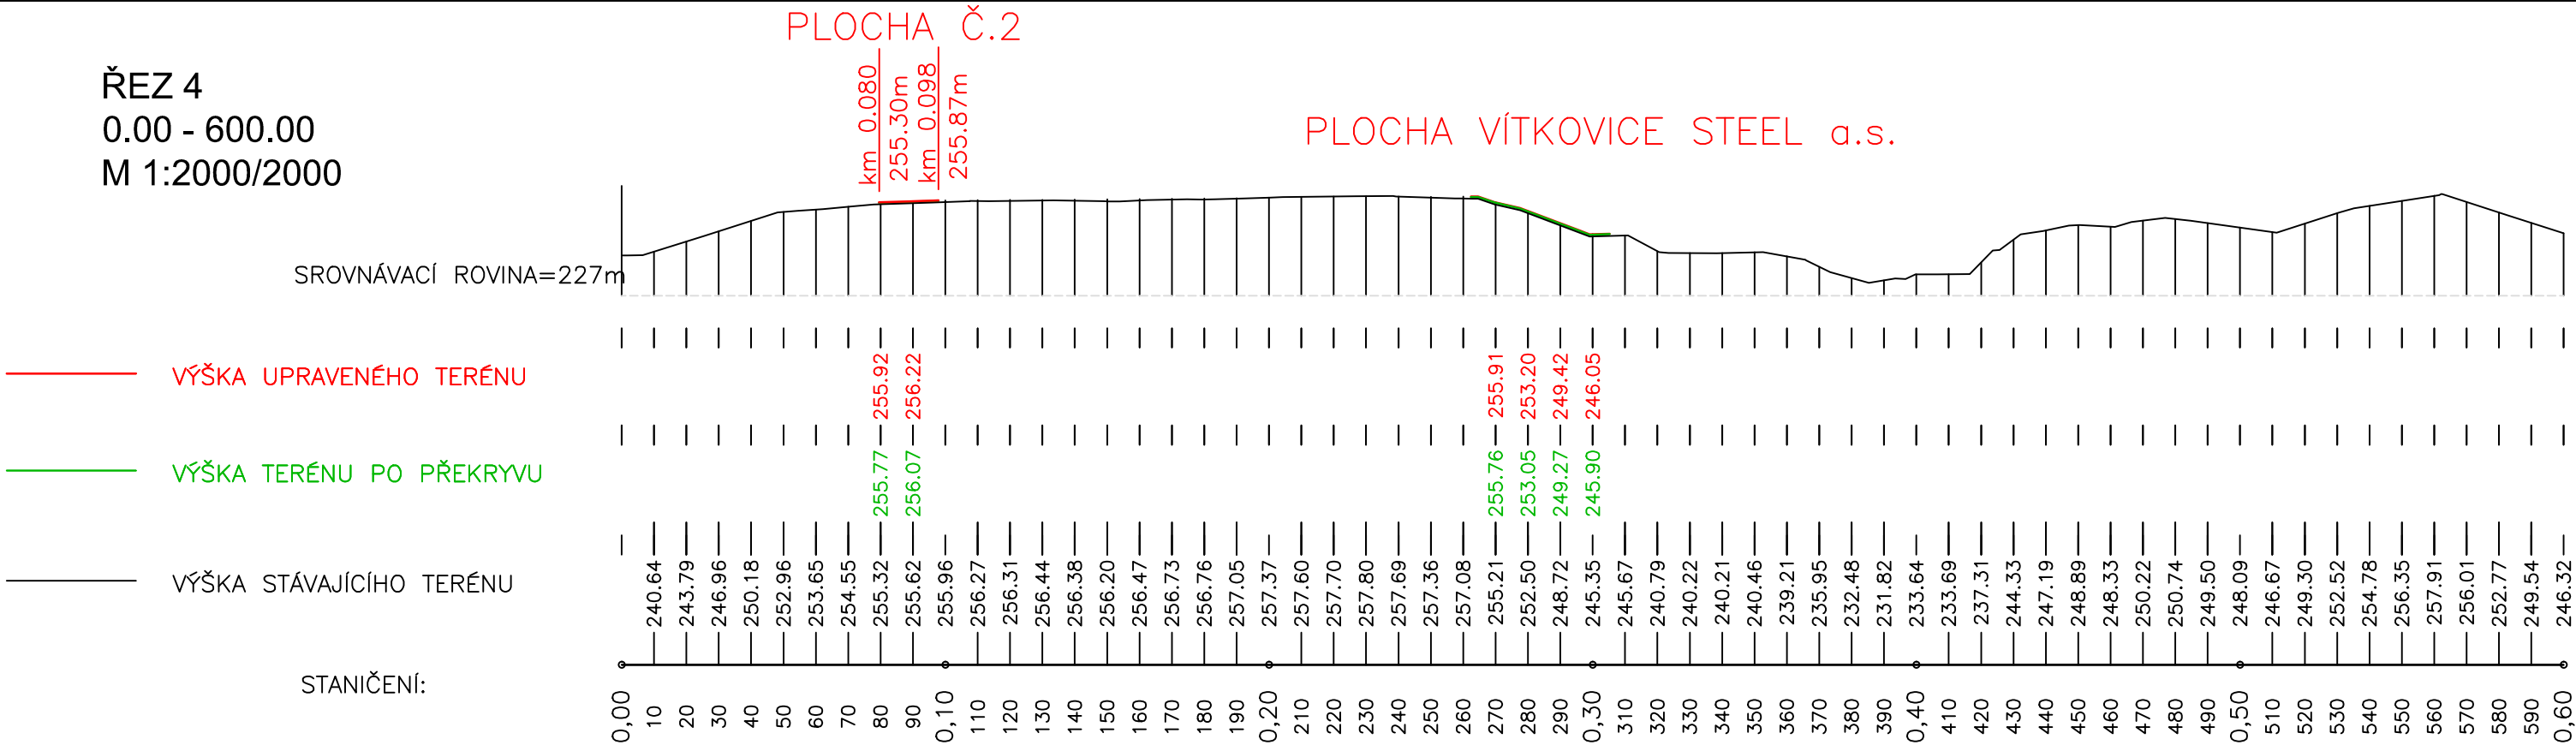


ŘEZ 2
0.00 - 500.00
M 1:2000/2000

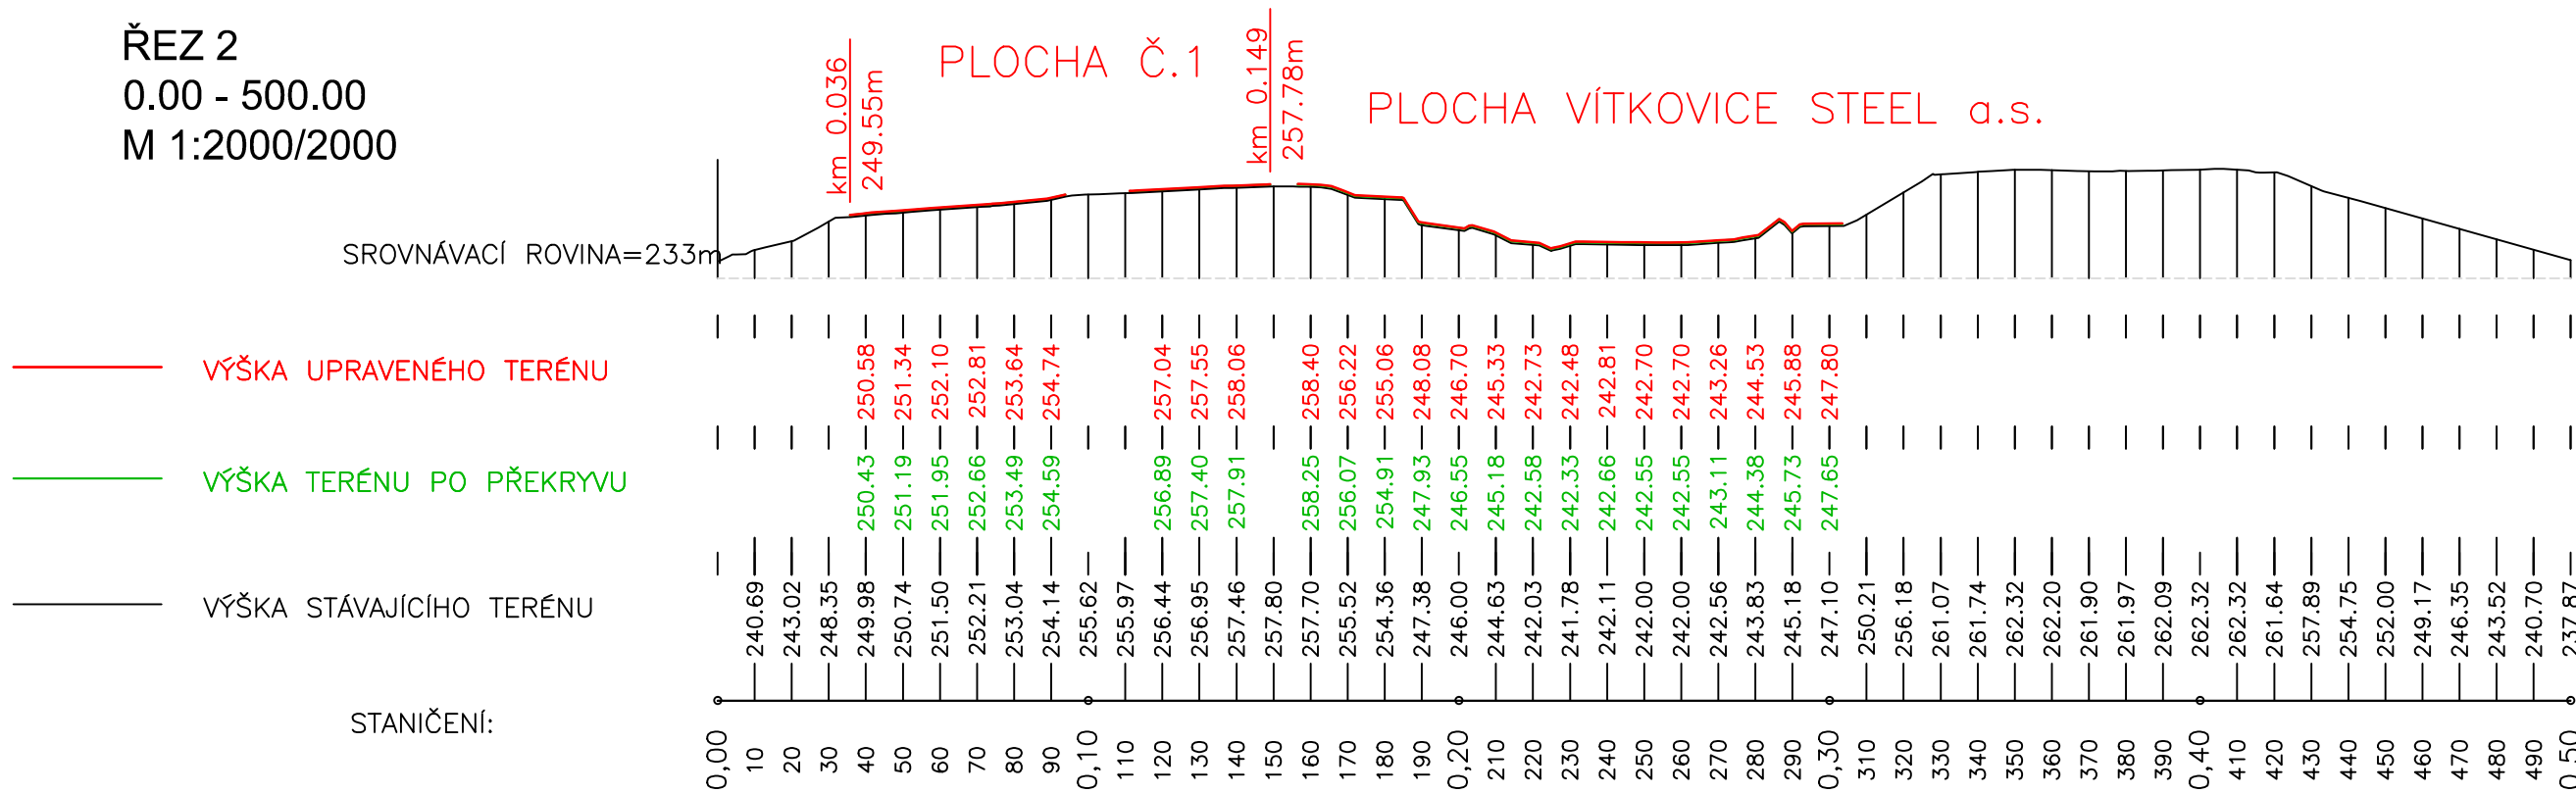


DOPLNĚNÍ PŘEKRYVU ŘEZ (DETAIL)
PLOCHY Č.1 - 3

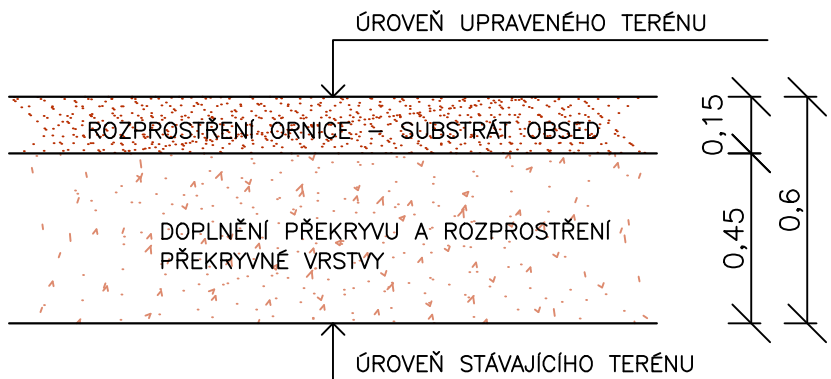

PLOCHA Č.4

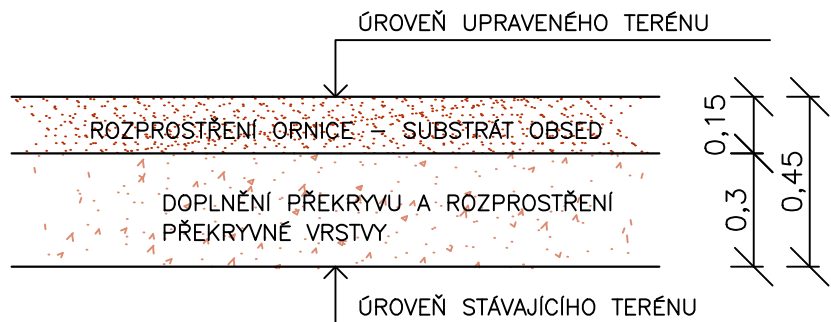

ŘEZ 3
0.00 - 500.00
M 1:2000/2000

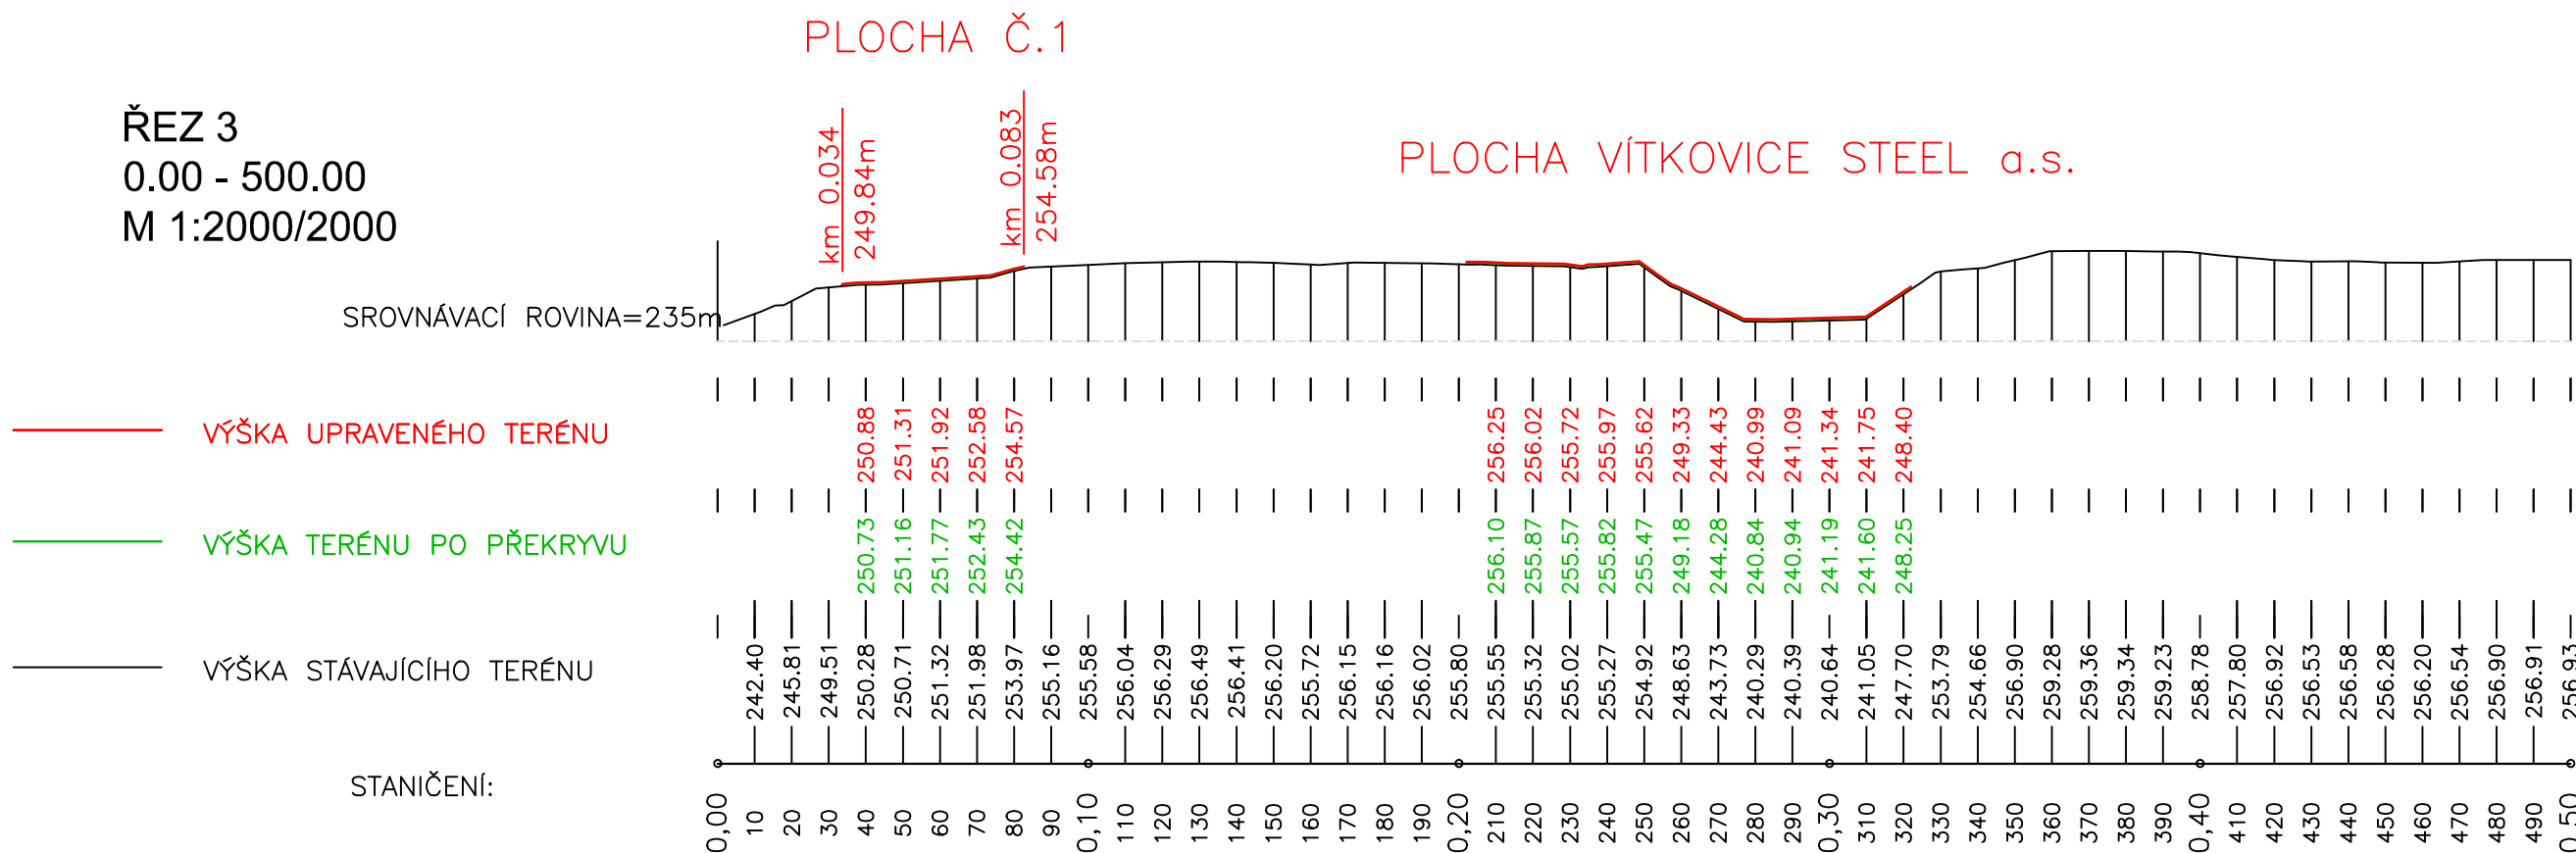

Výškový systém: Balt p. v.

Souřadnicový systém: S-JTSK

| | | | |
|--------|-------|-------|----------|
| 3 | | | |
| 2 | | | |
| 1 | | | |
| REVIZE | POPIS | DATUM | SCHVÁLIL |

| | | | | | |
|---|--|--------------------|-----------------|---|-----------------|
| <div>AQD-envitest, s.r.o. Vítězná 3, 702 00 Ostrava; aqd@aqd.cz; www.aqd.cz</div> <div>Sweco Hydroprojekt a.s. OZ Ostrava Varenská 49, 730 02 Ostrava; ostrava@sweco.cz; www.sweco.cz</div> | | | | <div><div>AQD</div><div>envitesl</div></div> <div><div>SWECO</div><div>Sustainable engineering and design</div></div> | |
| VYPRACOVAL | E. Ohnmachtová | HIP (Sweco HDP) | Ing. Č. Krkoška | T. KONTROLA | Ing. Č. Krkoška |
| PROJEKTANT | Ing. Č. Krkoška | HIP (AQD-envitest) | Ing. M. Cron | DATUM | 04/2014 |
| OBJEDNATEL | Ministerstvo financí, Letenská 16, 118 10 Praha 1 | | | OKRES | Ostrava-město |
| AKCE: | | | | ČÍSLO ZAKÁZKY | 314006 01 01 |
| SANACE HALDY HRABŮVKA SPOLEČNOSTI VÍTKOVICE, A.S. | | | | STUPEŇ | Aktualizace DPS |
| | | | | FORMÁT | 6 A4 |
| | | | | MĚŘÍTKO | 1:2000/2000 |
| | | | | ARCHIVNÍ ČÍSLO | 0628/14/3 |
| ČÁST STAVBY | PLOCHY Č. 1-4 DŘÍVE REKULTIV. PLOCHY NYNÍ NARUŠENÉ ZVĚŘÍ A EROZÍ | | | SO/PS | SO 503 |
| PŘÍLOHA: | PŘÍČNÉ ŘEZY 1 - 4 | | | ČÍSLO PŘÍLOHY | B.2.3.4 |

Poznámka: Podpisy zpracovatelů jsou připojeny pouze k výstisku číslo 01 nebo originálu přílohy (matrice).