


VYTYČOVACÍ SCHÉMA

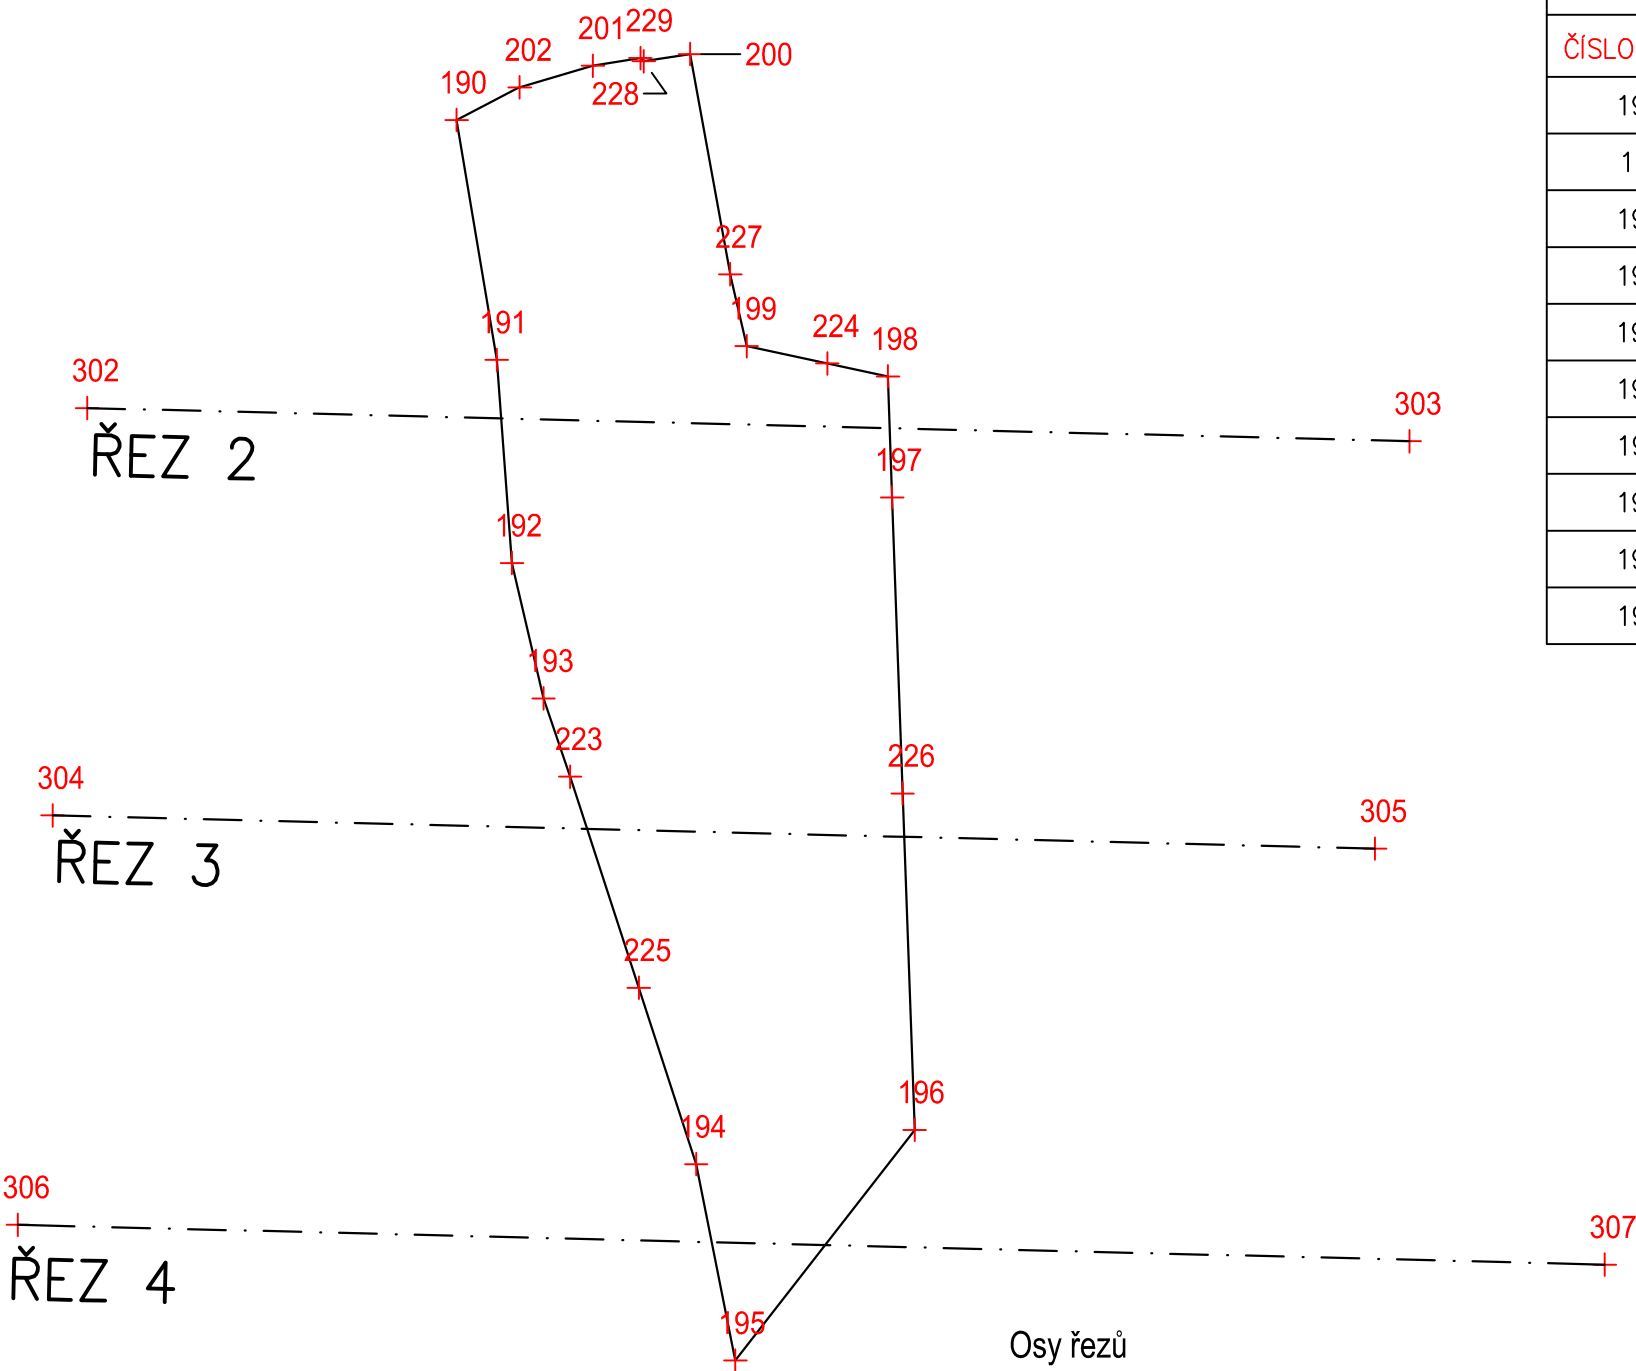

Osy řezů

INFORMACE O BODECH		
ČÍSLO BODU	Y	X
302	−1106098.571	−471737.789
303	−1106111.107	−471237.946
304	−1106252.506	−471750.847
305	−1106265.042	−471251.005
306	−1106407.176	−471763.968
307	−1106422.224	−471164.157

Plocha Vítkovice Steel a.s.

INFORMACE O BODECH		
ČÍSLO BODU	Y	X
190	−1105989.750	−471598.130
191	−1106080.410	−471582.980
192	−1106157.140	−471577.210
193	−1106208.290	−471565.260
194	−1106384.280	−471507.570
195	−1106458.490	−471492.760
196	−1106371.300	−471425.020
197	−1106132.330	−471433.540
198	−1106086.630	−471435.070
199	−1106075.220	−471488.510

ČÍSLO BODU	Y	X
200	−1105964.850	−471509.890
201	−1105969.240	−471546.590
202	−1105977.422	−471574.304
223	−1106237.850	−471555.220
224	−1106081.732	−471458.011
225	−1106317.609	−471529.282
226	−1106244.183	−471429.552
227	−1106048.047	−471494.730
228	−1105967.570	−471527.390
229	−1105966.370	−471528.626

Pozn.: Výškopisné a polohopisné zaměření odpovídá stavu k 08/2007.

Výškový systém: Balt p. v.

Souřadnicový systém: S-JTSK

3			
2			
1			
REVIZE	POPIS	DATUM	SCHVÁLIL

<div><div>AQD-envitest, s.r.o</div><div>Vítězná 3, 702 00 Ostrava; aqd@aqd.cz; www.aqd.cz</div><div>Sweco Hydroprojekt a.s. OZ Ostrava</div><div>Varenská 49, 730 02 Ostrava; ostrava@sweco.cz; www.sweco.cz</div></div>				<div><div><div>AQD</div><div></div><div>envitesl</div></div><div><div>SWECO</div><div></div><div>Sustainable engineering and design</div></div></div>		
VYPRACOVAL	E. Ohnmachtová	HIP (Sweco HDP)	Ing. Č. Krkoška	T. KONTROLA	Ing. Č. Krkoška	
PROJEKTANT	Ing. Č. Krkoška	HIP (AQD-envitest)	Ing. M. Cron	DATUM	04/2014	
OBJEDNATEL	Ministerstvo financí, Letenská 16, 118 10 Praha 1			OKRES	Ostrava-město	
<div>AKCE:</div> <div>SANACE HALDY HRABŮVKA</div> <div>SPOLEČNOSTI VÍTKOVICE, A.S.</div>				ČÍSLO ZAKÁZKY	314006 01 01	
				STUPEŇ	Aktualizace DPS	
				FORMÁT	2 A4	
				MĚŘÍTKO	-	
				ARCHIVNÍ ČÍSLO	0638/14/3	
ČÁST STAVBY	PLOCHA VÍTKOVICE STEEL a.s.			SO/PS	SO 505	
<div>PŘÍLOHA:</div> <div>VYTYČOVACÍ SCHÉMA</div>				ČÍSLO PŘÍLOHY	B.2.5.3	

Poznámka: Podpisy zpracovatelů jsou připojeny pouze k výtisku číslo 01 nebo originálu přílohy (matrici).