



PODROBNÁ SITUACE  
M 1:1000

ŘEZ 2 - 2

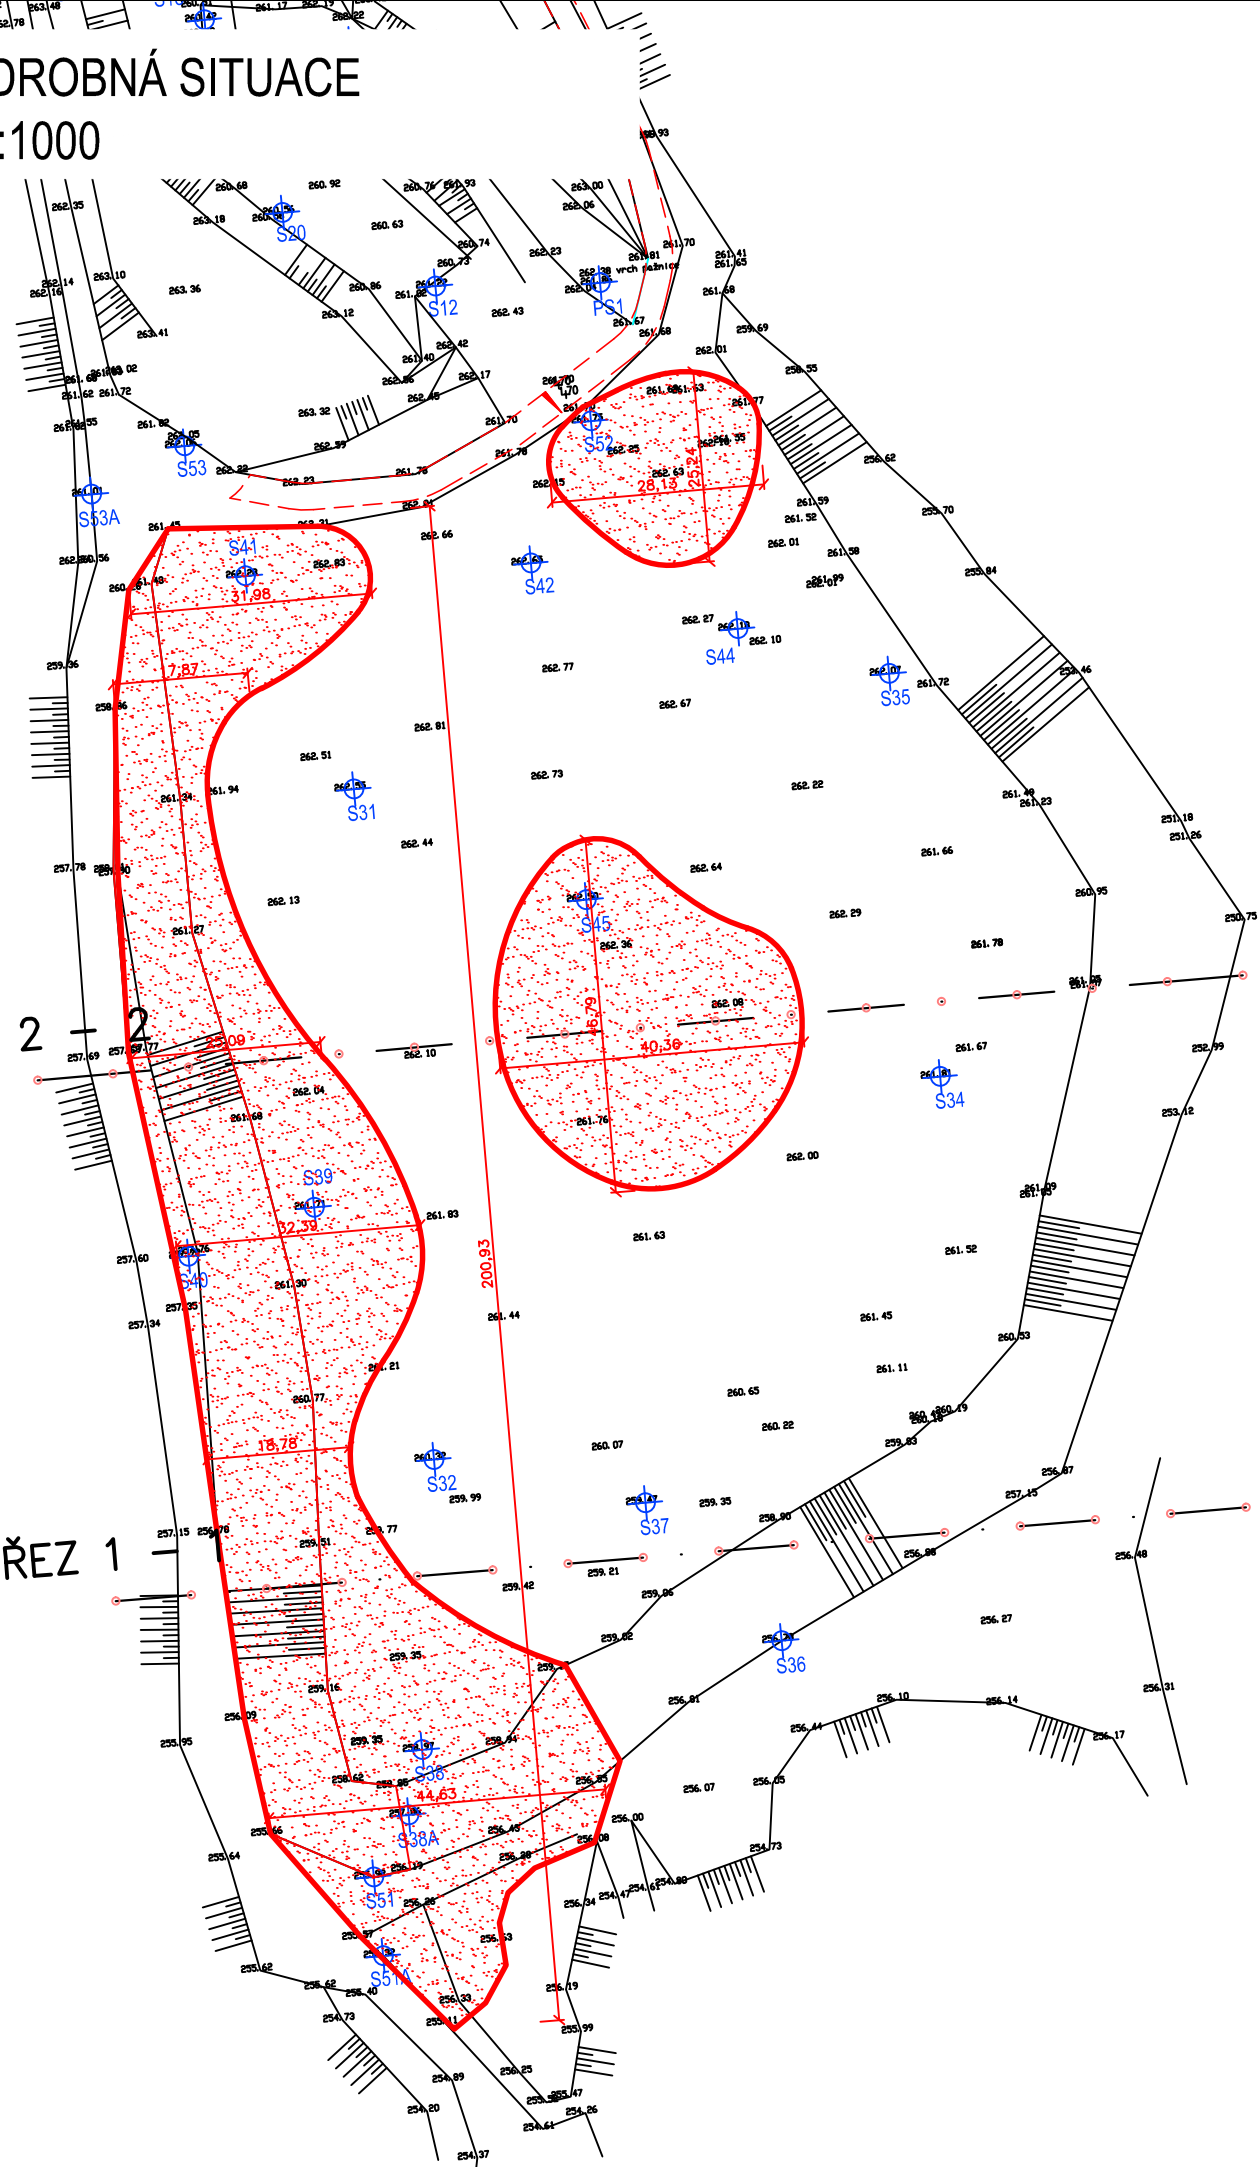


ŘEZ 1 - 1

LEGENDA:

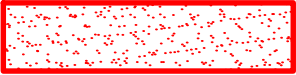

DOPLNĚNÍ A ROZPROSTŘENÍ  
PŘEKRYVNÉ VRSTVY NA PLOŠE SO 502

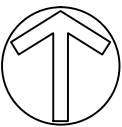

Výškový systém: Balt p. v.      Souřadnicový systém: S-JTSK

3			
2			
1			
REVIZE	POPIS	DATUM	SCHVÁLIL

<div>Sweco Hydroprojekt a.s. OZ Ostrava</div> <div>Varenská 49, 730 02 Ostrava; ostrava@sweco.cz; www.sweco.cz</div>				<div>SWECO</div> <div>Sustainable engineering and design</div>		
VYPRACOVAL	E. Ohnmachtová	HIP	Ing. Č. Krkoška	T. KONTROLA	Ing. Č. Krkoška	
PROJEKTANT	Ing. Č. Krkoška	ŘEDITEL OZ	Ing. M. Cron	DATUM	04/2014	
OBJEDNATEL	Ministerstvo financí, Letenská 16, 118 10 Praha 1			OKRES	Ostrava-město	
<div>AKCE:</div> <div>SANACE HALDY HRABŮVKA</div> <div>SPOLEČNOSTI VÍTKOVICE, A.S.</div>				ČÍSLO ZAKÁZKY	314006 01 01	
				STUPEŇ	Aktualizace DPS	
				FORMÁT	2 A4	
				MĚŘITKO	1:1000	
				ARCHIVNÍ ČÍSLO	0621/14/3	
ČÁST STAVBY	SP 26 SKLÁDKA KOVONOSNÝCH KALŮ			SO/PS	SO 502	
<div>PŘÍLOHA:</div> <div>PODROBNÁ SITUACE</div>				ČÍSLO PŘÍLOHY	B.2.2.2	

Tato dokumentace včetně všech příloh (s výjimkou dat poskytnutých objednatelem) je duševním vlastnictvím akciové společnosti Sweco Hydroprojekt a.s. Objednatel této dokumentace je oprávněn ji využít k účelům vyplývajícím z uzavřené smlouvy bez jakéhokoliv omezení. Jiné osoby (jak fyzické, tak právnické) nejsou bez předchozího výslovného souhlasu objednatele oprávněny tuto dokumentaci ani její části jakkoli využívat, kopírovat (ani jiným způsobem rozmnožovat) nebo zpřístupnit dalším osobám.  
Poznámka: Podpisy zpracovatelů jsou připojeny pouze k výtisku číslo 01 nebo originálu přílohy (matrici).