


VYTYČOVACÍ SCHÉMA

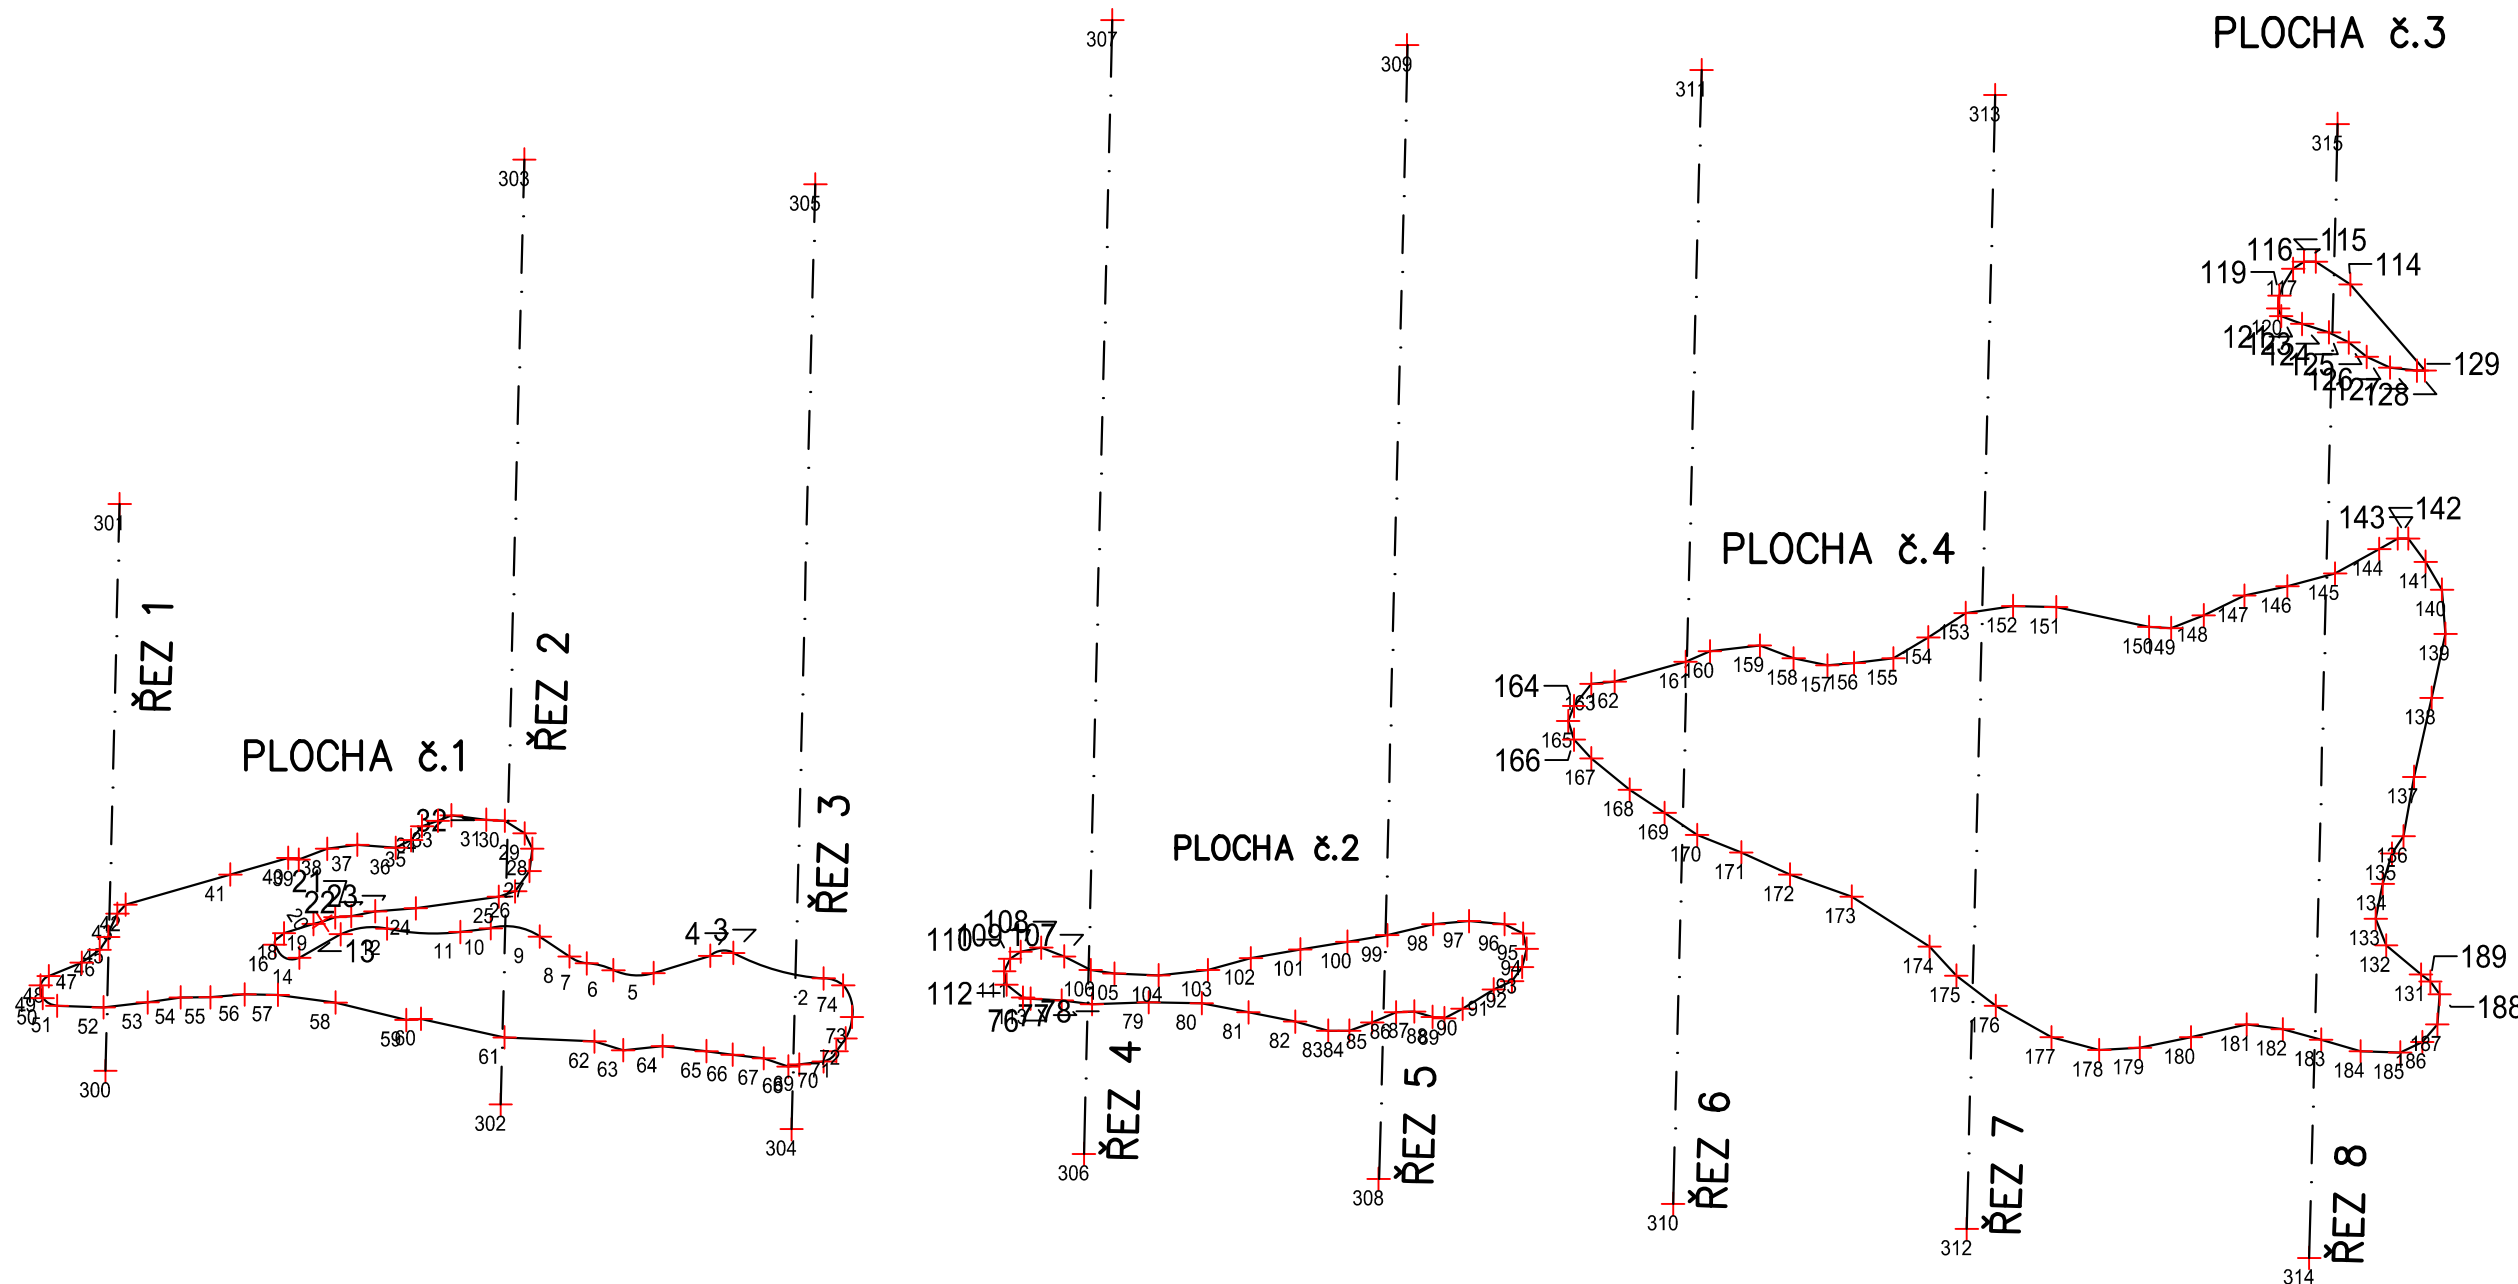

Plocha č.1

INFORMACE O BODECH					
ČÍSLO BODU	y	x	ČÍSLO BODU	y	x
			41	-1105955.571	-471616.179
			42	-1105900.062	-471632.104
			43	-1105895.760	-471636.868
2	-1106269.506	-471671.146	45	-1105890.998	-471649.163
3	-1106221.636	-471657.666	46	-1105886.389	-471655.926
4	-1106209.445	-471659.191	47	-1105876.864	-471662.842
5	-1106179.475	-471668.338	48	-1105859.435	-471669.954
6	-1106158.254	-471666.818	49	-1105855.133	-471674.872
7	-1106144.130	-471663.155	50	-1105856.209	-471681.481
8	-1106134.976	-471659.492	51	-1105863.890	-471685.631
9	-1106119.283	-471649.026	52	-1105888.471	-471686.399
10	-1106093.390	-471644.578	53	-1105911.823	-471683.786
11	-1106077.283	-471646.532	54	-1105929.337	-471681.174
12	-1106038.524	-471644.756	55	-1105945.028	-471681.096
13	-1106013.968	-471647.716	56	-1105963.089	-471679.590
14	-1105992.073	-471660.147	57	-1105980.719	-471679.805
16	-1105979.157	-471653.325	58	-1106011.250	-471683.892
18	-1105983.939	-471647.209	59	-1106048.662	-471693.141
19	-1105999.567	-471642.323	60	-1106056.402	-471692.495
20	-1106004.207	-471641.102	61	-1106100.664	-471702.376
21	-1106011.045	-471638.781	62	-1106148.251	-471704.482
22	-1106019.470	-471638.170	63	-1106163.412	-471709.117
23	-1106032.290	-471635.605	64	-1106184.262	-471706.902
24	-1106053.657	-471634.017	65	-1106207.528	-471709.609
25	-1106097.625	-471627.901	66	-1106221.325	-471711.503
26	-1106106.235	-471625.031	67	-1106237.828	-471713.398
27	-1106113.888	-471614.265	68	-1106250.813	-471717.728
28	-1106115.323	-471602.542	69	-1106256.494	-471716.645
29	-1106111.257	-471594.408	70	-1106269.480	-471715.021
30	-1106100.734	-471587.709	71	-1106276.243	-471709.609
31	-1106090.929	-471587.231	72	-1106281.113	-471702.843
32	-1106072.515	-471584.838	73	-1106284.466	-471691.473
33	-1106065.340	-471587.709	74	-1106279.777	-471674.831
34	-1106056.970	-471590.580			
35	-1106051.231	-471597.997			
36	-1106043.100	-471602.064			
37	-1106022.772	-471600.389			
38	-1106006.749	-471602.542			
39	-1105991.683	-471608.284			
40	-1105986.182	-471607.327			

Plocha č.2

INFORMACE O BODECH		
ČÍSLO BODU	y	x
76	-1106378.955	-471681.821
77	-1106395.428	-471682.790
78	-1106411.417	-471684.729
79	-1106441.456	-471683.759
80	-1106469.557	-471684.244
81	-1106494.267	-471689.091
82	-1106518.976	-471693.938
83	-1106536.418	-471698.785
84	-1106547.562	-471698.785
85	-1106559.675	-471694.423
86	-1106572.272	-471689.091
87	-1106581.962	-471688.606
88	-1106591.652	-471691.514
89	-1106597.894	-471692.211
90	-1106607.543	-471687.229
91	-1106624.039	-471676.954
92	-1106633.729	-471672.975
93	-1106639.020	-471665.102
94	-1106641.510	-471655.450
95	-1106639.642	-471647.354
96	-1106629.682	-471642.372
97	-1106611.008	-471640.816
98	-1106592.022	-471642.372
99	-1106567.744	-471648.288
100	-1106546.580	-471651.713
101	-1106521.680	-471655.761
102	-1106495.535	-471660.432
103	-1106472.814	-471666.659
104	-1106446.669	-471669.461
105	-1106423.326	-471668.527
106	-1106410.737	-471666.655
107	-1106396.731	-471659.494
108	-1106384.592	-471654.823
109	-1106373.698	-471657.003
110	-1106368.096	-471660.739
111	-1106364.983	-471667.278
112	-1106366.228	-471674.439
113	-1106374.943	-471681.289

Plocha č.4


INFORMACE O BODECH					
ČÍSLO BODU	y	x	ČÍSLO BODU	y	x
131	-1107114.676	-471669.079	161	-1106725.513	-471503.637
132	-1107096.233	-471653.703	162	-1106688.010	-471514.093
133	-1107090.700	-471639.558	163	-1106675.714	-471515.323
134	-1107094.388	-471621.107	164	-1106666.492	-471527.008
135	-1107099.307	-471605.116	165	-1106663.418	-471535.004
136	-1107105.455	-471595.891	166	-1106666.492	-471544.844
137	-1107110.988	-471564.525	167	-1106675.714	-471554.684
138	-1107120.210	-471522.703	168	-1106696.002	-471571.290
139	-1107127.587	-471488.877	169	-1106714.446	-471583.590
140	-1107125.743	-471465.506	170	-1106731.660	-471595.276
141	-1107117.136	-471450.745	171	-1106755.023	-471604.501
142	-1107107.914	-471438.445	172	-1106780.844	-471616.187
143	-1107102.381	-471438.445	173	-1106813.428	-471627.872
144	-1107092.544	-471443.980	174	-1106854.619	-471654.318
145	-1107069.182	-471456.895	175	-1106868.759	-471669.694
146	-1107043.975	-471463.661	176	-1106889.662	-471685.685
147	-1107021.228	-471468.581	177	-1106919.172	-471702.290
148	-1106999.710	-471479.036	178	-1106944.379	-471709.055
149	-1106982.496	-471485.802	179	-1106965.897	-471707.825
150	-1106970.815	-471485.187	180	-1106992.947	-471702.290
151	-1106921.631	-471474.731	181	-1107022.458	-471695.525
152	-1106898.884	-471474.116	182	-1107041.516	-471697.985
153	-1106873.678	-471477.806	183	-1107061.804	-471703.520
154	-1106854.004	-471490.722	184	-1107082.707	-471709.670
155	-1106835.560	-471501.792	185	-1107103.610	-471710.285
156	-1106814.658	-471504.252	186	-1107115.291	-471704.750
157	-1106800.517	-471505.482	187	-1107123.284	-471695.525
158	-1106782.688	-471501.792	188	-1107124.513	-471679.534
159	-1106764.859	-471495.027	189	-1107119.595	-471672.769
160	-1106738.423	-471498.102			

Plocha č.3

INFORMACE O BODECH		
ČÍSLO BODU	y	x
114	-1107077.357	-471303.982
115	-1107059.022	-471291.958
116	-1107052.691	-471291.958
117	-1107046.993	-471295.758
119	-1107039.713	-471310.008
120	-1107039.080	-471316.658
121	-1107040.662	-471320.775
123	-1107051.742	-471324.892
124	-1107065.986	-471329.325
125	-1107076.432	-471334.708
126	-1107085.929	-471342.308
127	-1107098.274	-471348.008
128	-1107112.519	-471349.592
129	-1107116.659	-471349.485

Osy řezů

INFORMACE O BODECH		
ČÍSLO BODU	y	x
300	-1105889.457	-471720.049
301	-1105896.981	-471420.144
302	-1106098.571	-471737.789
303	-1106111.107	-471237.946
304	-1106252.506	-471750.847
305	-1106265.042	-471251.005
306	-1106407.176	-471763.968
307	-1106422.224	-471164.157
308	-1106563.084	-471777.194
309	-1106578.131	-471717.383
310	-1106718.940	-471790.415
311	-1106733.988	-471790.604
312	-1106874.268	-471803.592
313	-1106889.315	-471203.781
314	-1107055.511	-471818.967
315	-1107070.559	-471219.156

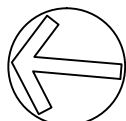

Výškový systém: Balt p. v.

Souřadnicový systém: S-JTSK

3			
2			
1			
REVIZE	POPIS	DATUM	SCHVÁLIL

AQD-envitest, s.r.o. Vítězná 3, 702 00 Ostrava; aqd@aqd.cz; www.aqd.cz		AQD SWECO Sustainable engineering and design	
Sweco Hydroprojekt a.s. OZ Ostrava Varenská 49, 730 02 Ostrava; ostrava@sweco.cz; www.sweco.cz		T. KONTROLA Ing. Č. Krkoška	
VYPRACOVAL	E. Ohnmachtová	HIP (Sweco HDP)	Ing. Č. Krkoška
PROJEKTANT	Ing. Č. Krkoška	HIP (AQD-envitest)	Ing. M. Cron
OBJEDNATEL	Ministerstvo financí, Letenská 16, 118 10 Praha 1		
AKCE:		OKRES	Ostrava-město
SANACE HALDY HRABŮVKA SPOLEČNOSTI VÍTKOVICE, A.S.		ČÍSLO ZAKÁZKY	314006 01 01
		STUPEŇ	Aktualizace DPS
		FORMÁT	4 A4
		MĚŘÍTKO	-
		ARCHIVNÍ ČÍSLO	0627/14/3
ČÁST STAVBY	PLOCHY Č. 1-4 DŘÍVE REKULTIV. PLOCHY NYNÍ NARUŠENÉ ZVĚŘÍ A EROZÍ		
PŘÍLOHA:	VYTYČOVACÍ SCHÉMA		
		SO/PS	SO 503
		ČÍSLO PŘÍLOHY	B.2.3.3

Poznámka: Podpisy zpracovatelů jsou připojeny pouze k výtisku číslo 01 nebo originálu přílohy (matrici).