



VZOROVÝ PŘÍČNÝ ŘEZ ZPEVNĚNÍM BERMY HRÁZE SKLÁDKY ROPNÝCH KALŮ

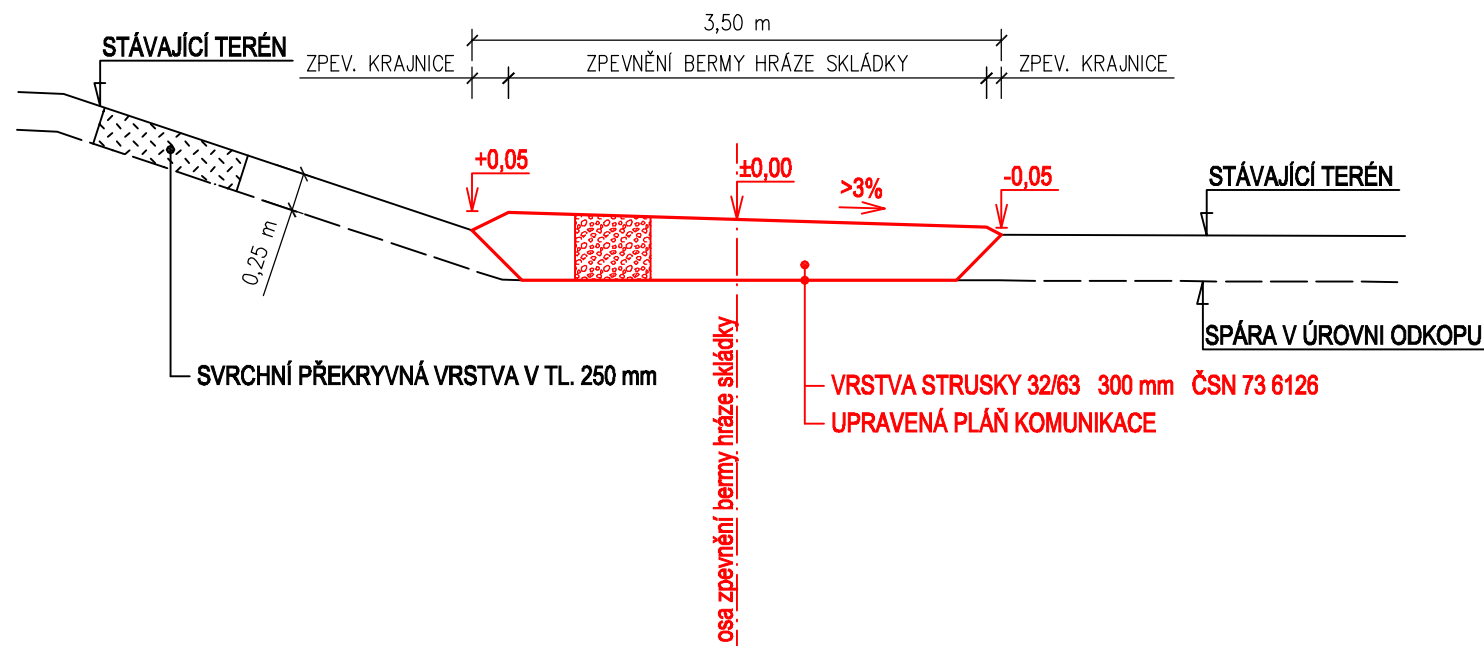

**VZOROVÝ PŘÍČNÝ ŘEZ
ZPEVNĚNÍM BERMY HRÁZE SKLÁDKY ROPNÝCH KALŮ**

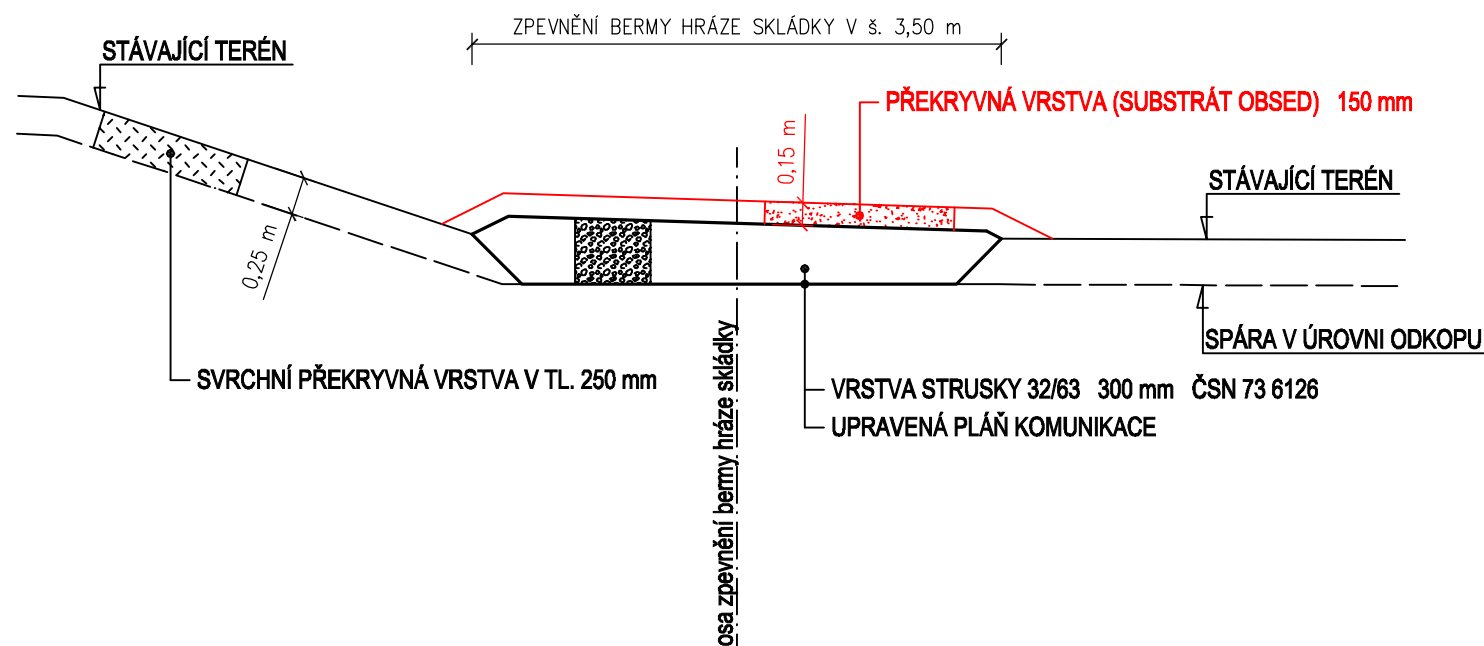

M: 1:50

Souřadnicový systém: S-JTSK

3			
2			
1			
REVIZE	POPIS	DATUM	SCHVÁLIL

<div><div><div>AQD-envitest, s.r.o</div><div>Vítězná 3, 702 00 Ostrava; aqd@aqd.cz; www.aqd.cz</div><div>Sweco Hydroprojekt a.s. OZ Ostrava</div><div>Varenská 49, 730 02 Ostrava; ostrava@sweco.cz; www.sweco.cz</div></div><div><div><div>AQD</div><div>envitesl</div></div><div><div>SWECO</div><div>Sustainable engineering and design</div></div></div></div>					
VYPRACOVAL	vypracoval	HIP (Sweco HDP)	Ing. Č. Krkoška	T. KONTROLA	Ing. Č. Krkoška
PROJEKTANT	Ing. Č. Krkoška	HIP (AQD-envitest)	Ing. M. Cron	DATUM	04/2014
OBJEDNATEL	Ministerstvo financí, Letenská 16, 118 10 Praha 1			OKRES	Ostrava-město
AKCE: <div>SANACE HALDY HRABŮVKA SPOLEČNOSTI VÍTKOVICE, A.S.</div>				ČÍSLO ZAKÁZKY	314006 01 01
				STUPEŇ	Aktualizace DPS
				FORMÁT	2 A4
				MĚŘÍTKO	1:50
				ARCHIVNÍ ČÍSLO	0644/14/3
ČÁST STAVBY	ZPEVNĚNÍ BERMY HRÁZE JÍMKY SKLÁDKY KALŮ			SO/PS	SO 506
PŘÍLOHA: VZOROVÝ PŘÍČNÝ ŘEZ				ČÍSLO PŘÍLOHY	B.2.6.3

Poznámka: Podpisy zpracovatelů jsou připojeny pouze k výtisku číslo 01 nebo originálu přílohy (matrici).