


Schéma konstrukce kombinovaného drénu

Kombinovaný drén

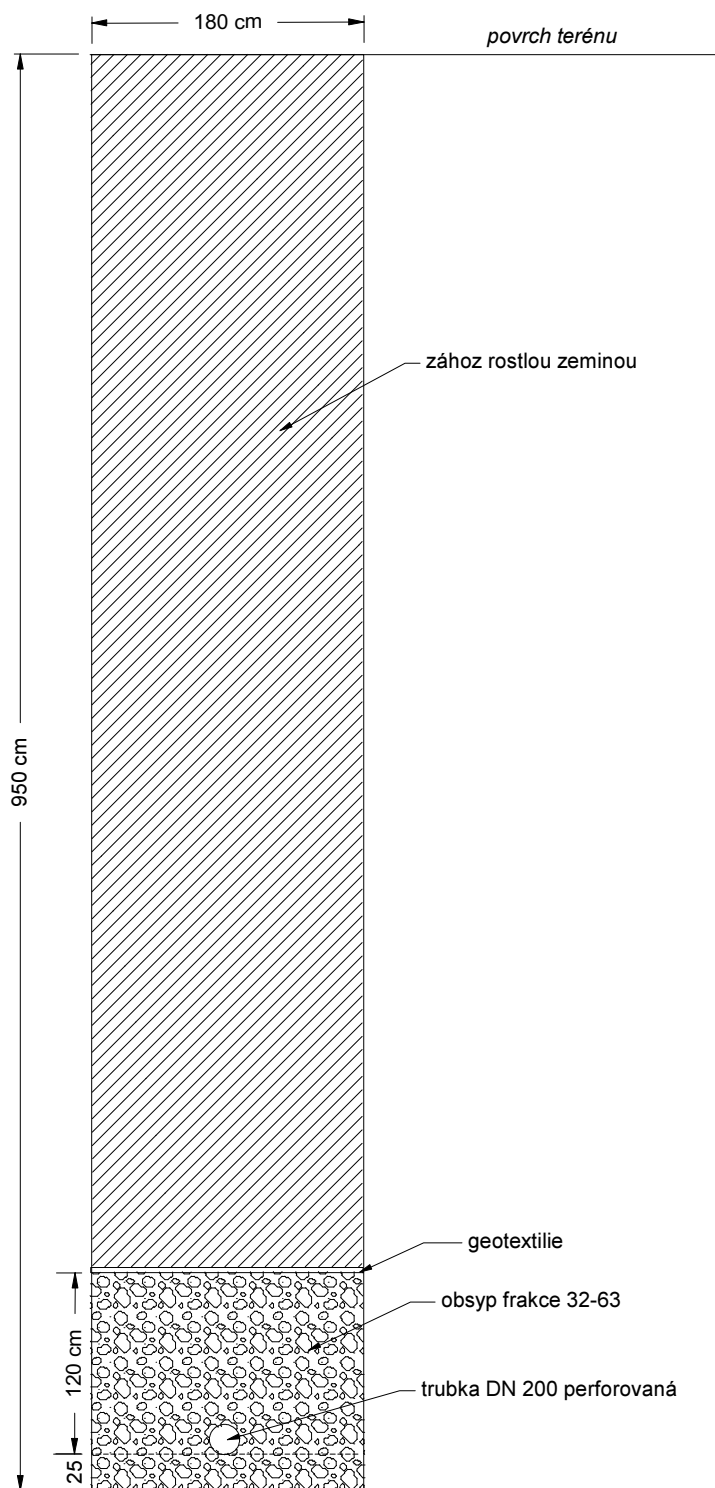

Měřítko 1 : 20

