



PŮDORYS 1.PP M 1:50

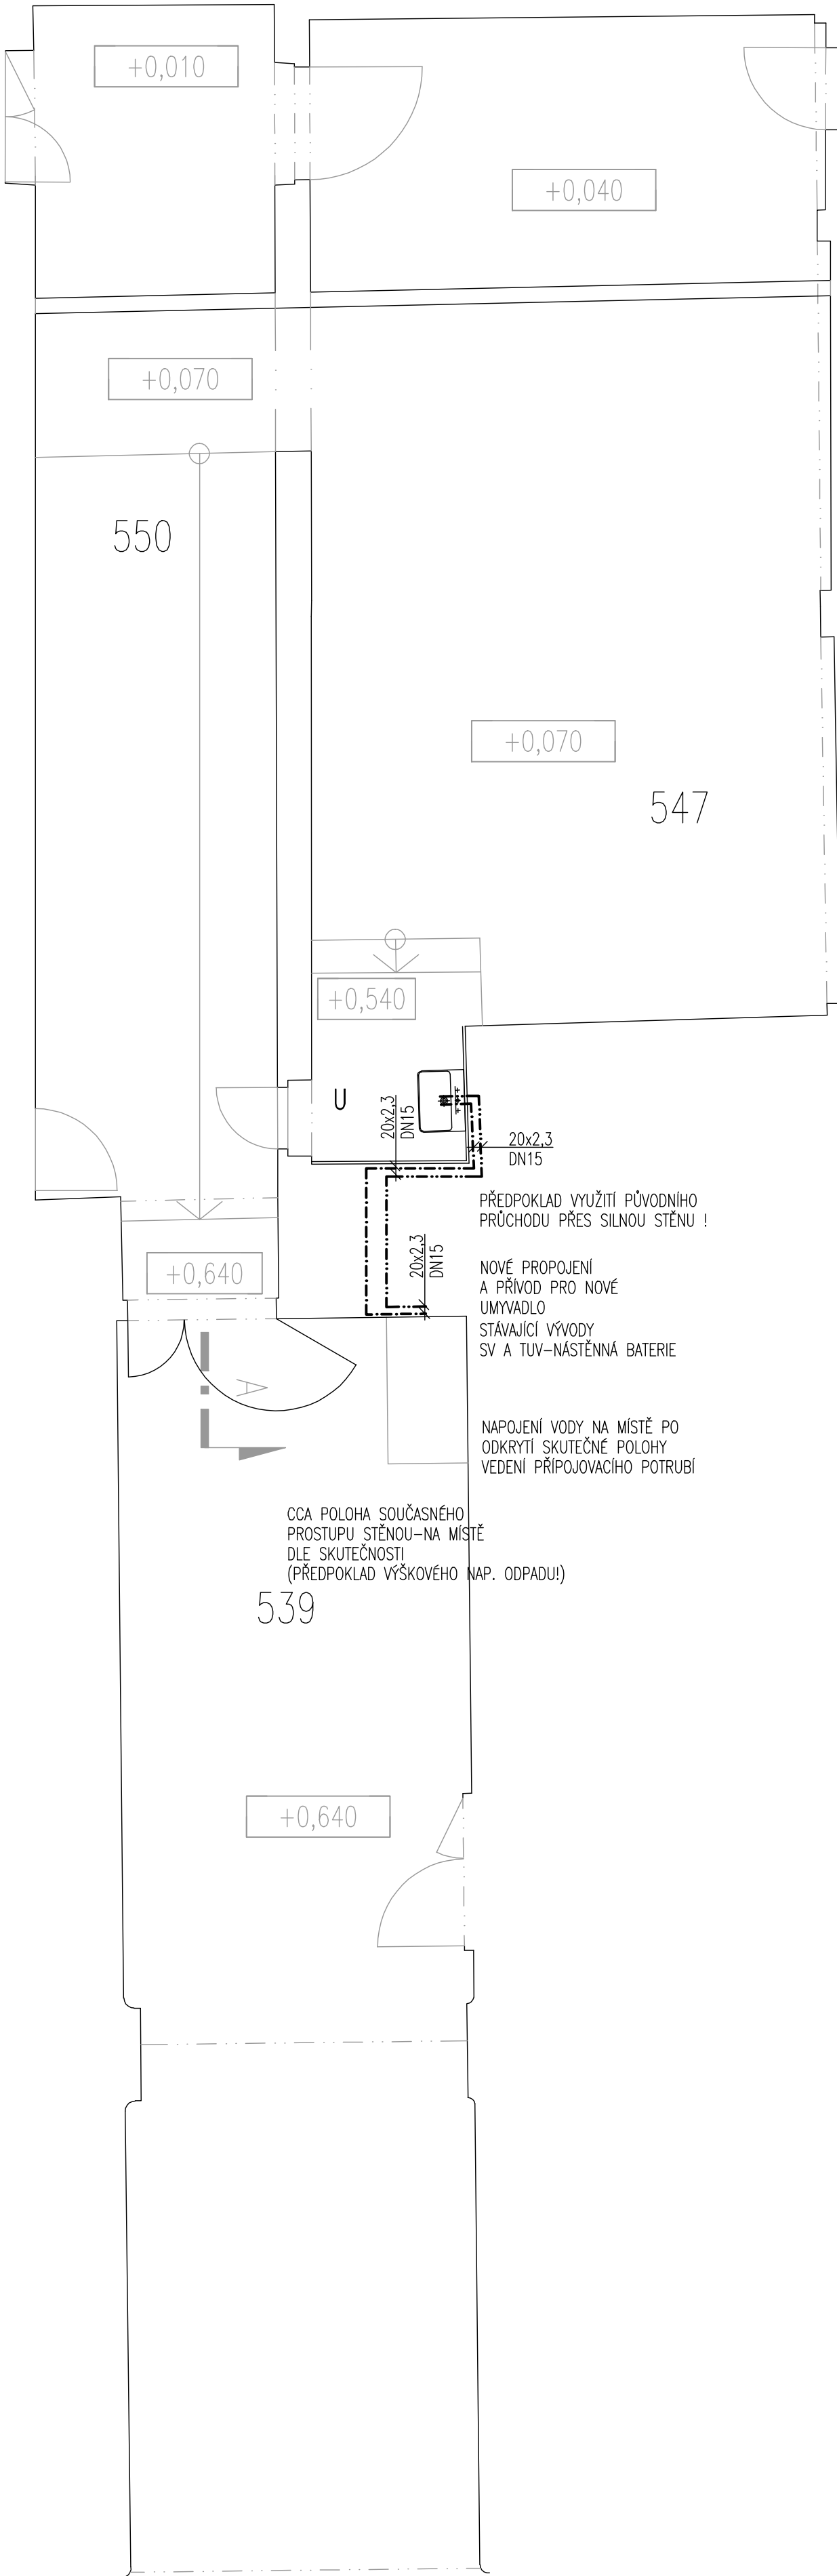

TABULKA MÍSTNOSTÍ		
OZN.	POPIS	PLOCHA
547	SKLAD	38,03
550	CHODBA	29,170000

ŘEZ M 1:50

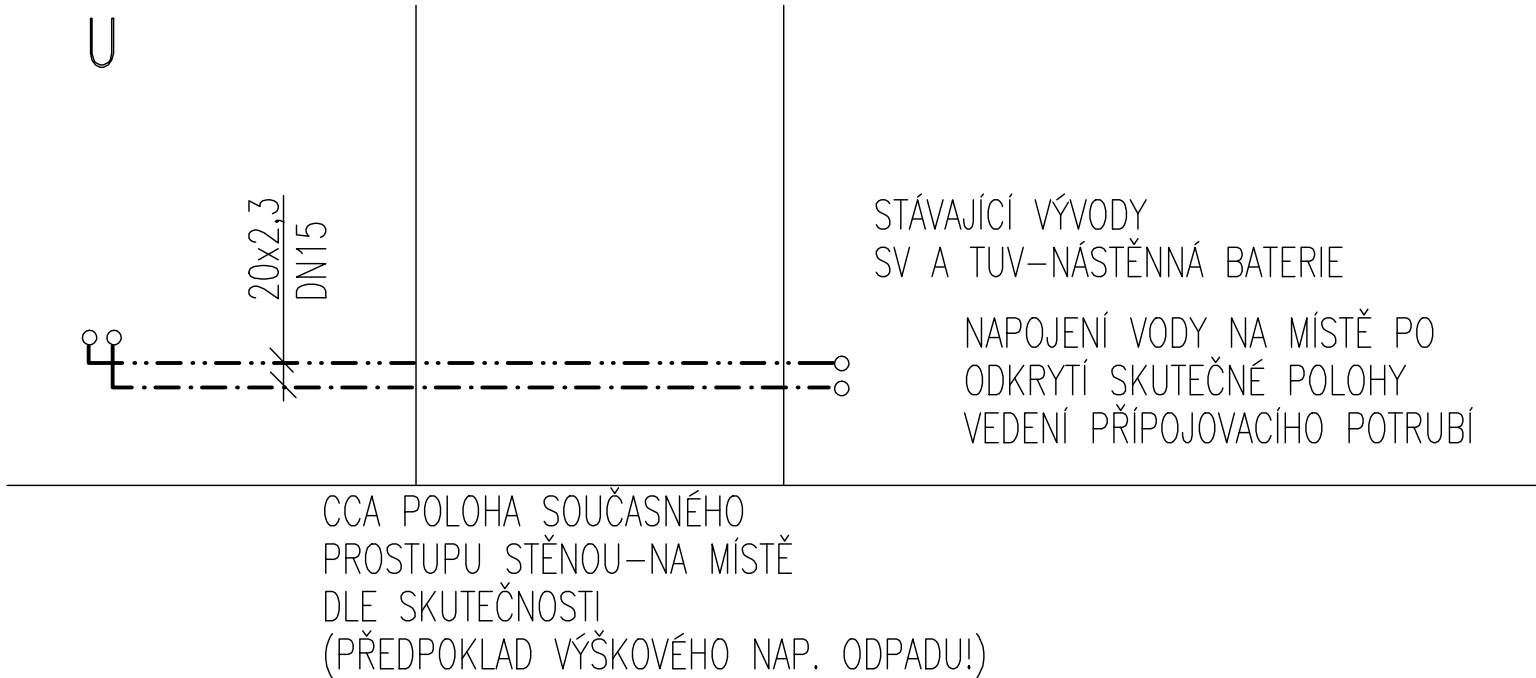

NAVRŽENO A DIMENZOVÁNO NA LISOVANÉ PLASTY (0,03mm/m.K) PN16-25,V MAX.2,2M/S
VEŠKERÝ TRUBNÍ ROZVOD OPATŘEN PĚNOVÝMI NÁVLEKY- SV PROTI ROŠENÍ,TUV,CTUV
TEPELNÉ IZOLACE V SOULADU S VYHLÁŠKOU MPO 193/2007 SB.
SMĚROVÉ A PŘESNÉ VÝŠKOVÉ KÓTY KONCOVÝCH PRVKŮ DLE VÝKRESŮ SPÁROŘEZŮ A DETAILŮ
PODROBNOSTI ZAPOJENÍ - KUCHYŇSKÁ A KOUPELNOVÁ STUDIA.

VODOVOD



ZPRACOVATEL Atelier A4 s.r.o. <small>Ruselá 671/62, 100 00 Praha 10 tel., fax: +420 233 309 378, e-mail: ata4@ata4.cz</small>			
NÁZEV AKCE STAVEBNÍ ÚPRAVY PROSTORU V 1.PP OBJEKTU VZ I			
MÍSTO STAVBY	Státní tiskárna cenin, s. p., Růžová 943/6, Nové Město, 110 00 Praha 1	PANE C.	
INVESTOR	Státní tiskárna cenin, s. p., Růžová 943/6, Nové Město, 110 00 Praha 1		
ODPOVĚDNÝ PROJEKTANT	ING. ARCH. RICHARD HOMOLKA	POČET FORMÁTŮ A4	
HLAVNÍ INŽENÝR PROJEKTU	ING. VLADIMÍR PŮSCHL		
PROJEKTANT PROFES	MILAN MAŠTÁLKA	Č. PRÁLOHY D.1.4.1	
STUPEŇ DOKUMENTACE	DOKUMENTACE PRO PROVEDENÍ STAVBY A VÝBĚR ZHOTOVITELE		
DATUM	SRPEN 2024	b V1	
MĚŘITKO			