



PŮDORYS 1.PP M 1:50

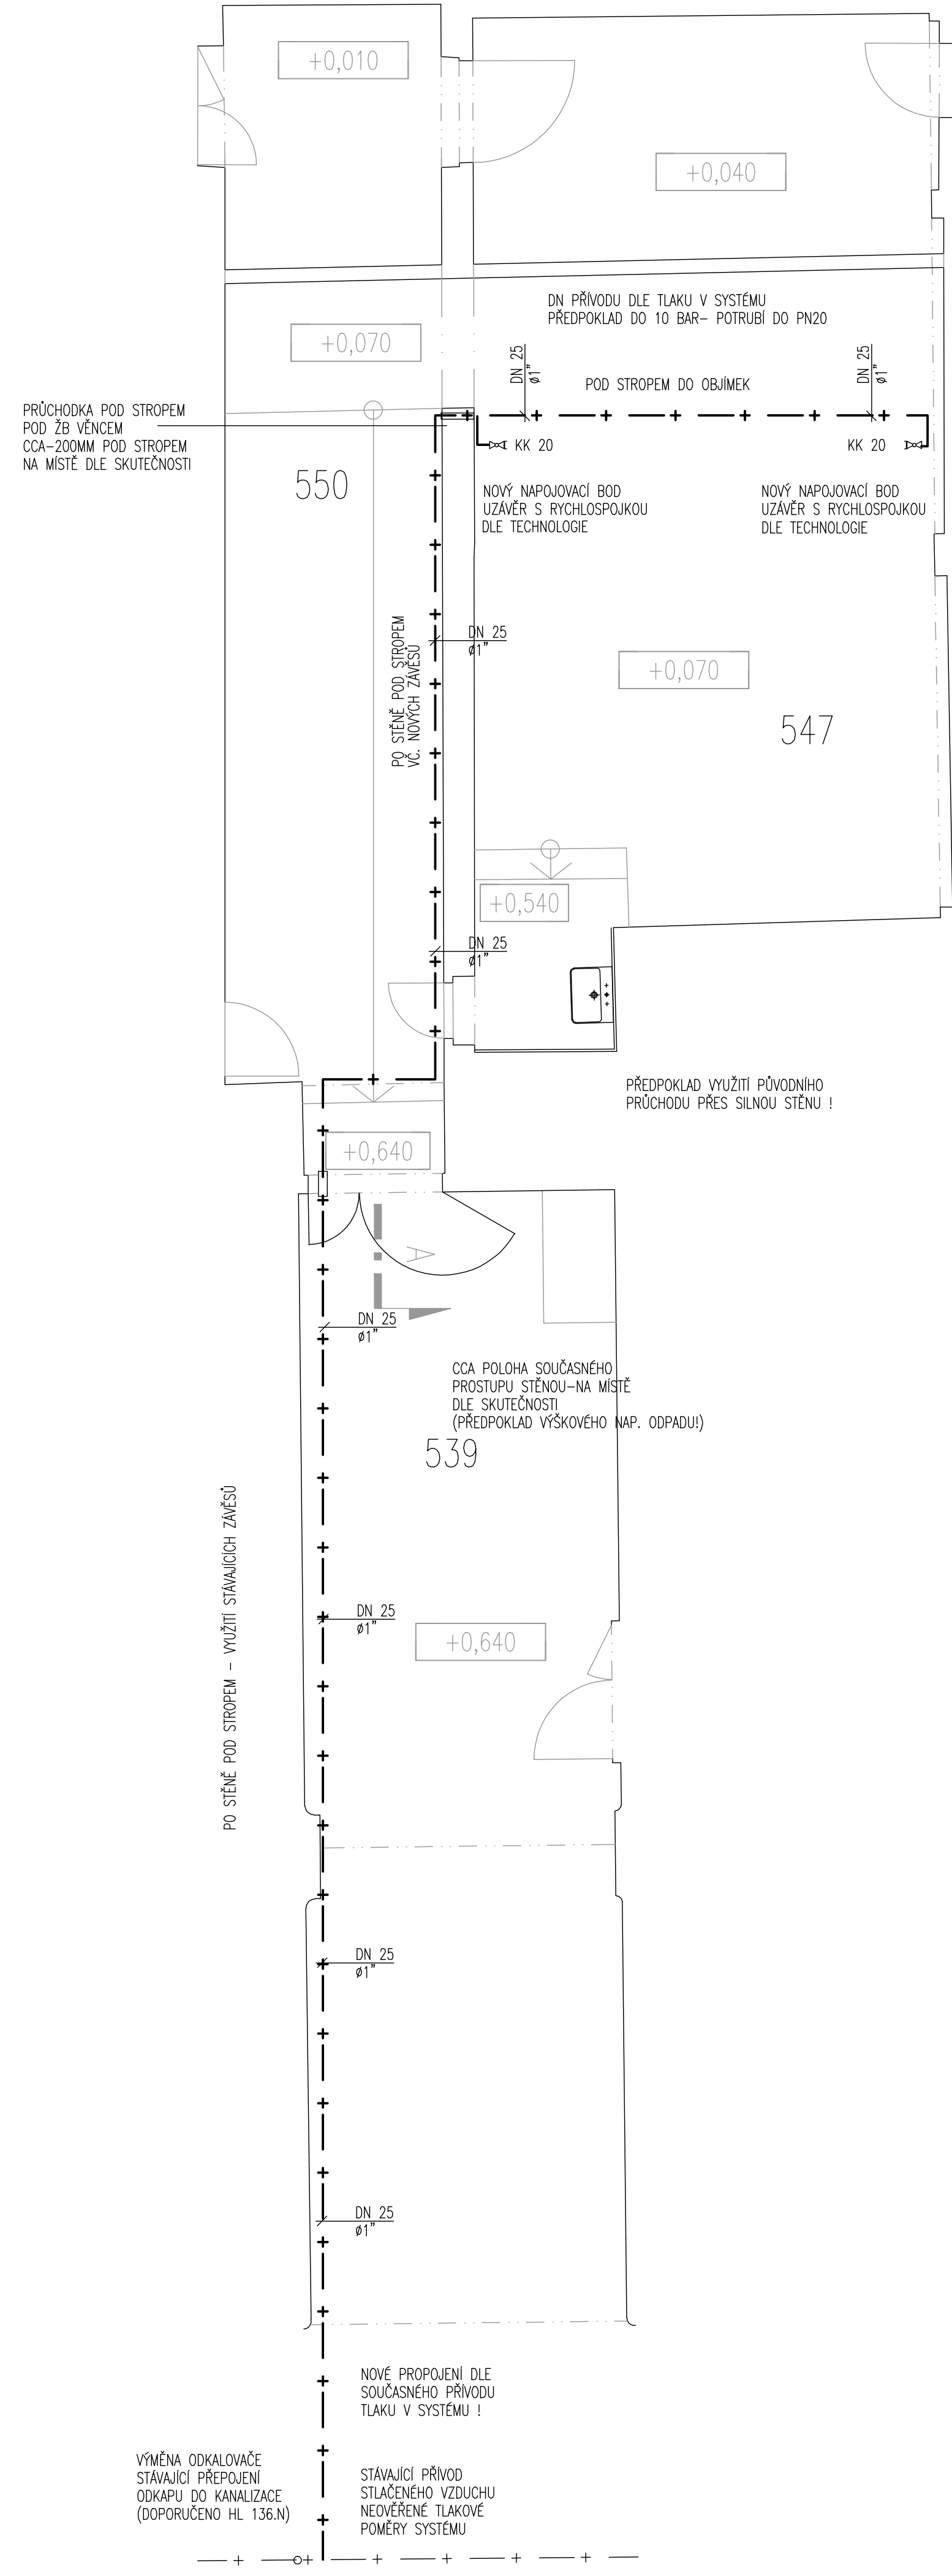

TABULKA MÍSTNOSTÍ		
OZN.	POPIS	PLOCHA
547	SKLAD	38,03
550	CHODBA	29,170000

ŘEZ M 1:50

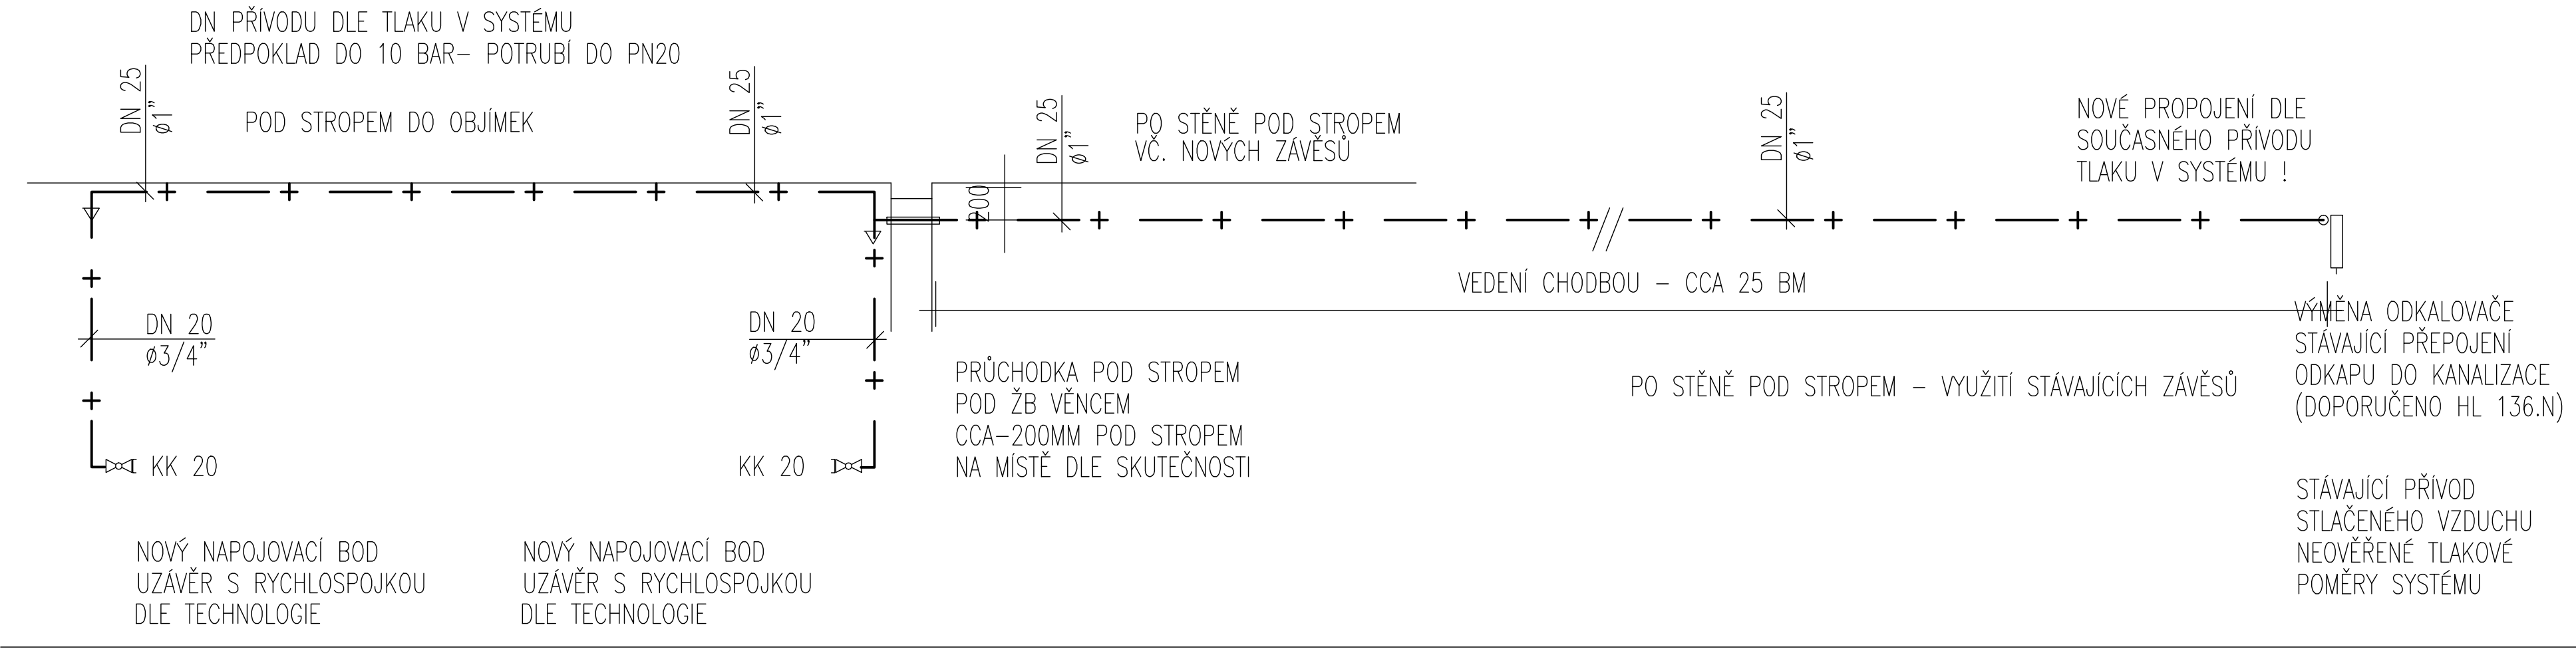

ZPRACOVATEL Atelier A4 s.r.o. <small>Rudolf Dřívě, 100 00 Praha 10 IČ: 123 456 789, e-mail: atelier@atelier.cz</small>			
NÁZEV AKCE STAVEBNÍ ÚPRAVY PROSTORU V 1.PP OBJEKTU VZ I			
MÍSTO STAVBY	Státní tiskárna cenin, s. p., Růžová 943/6, Nové Město, 110 00 Praha 1	PANELOVÝ	
INVESTOR	Státní tiskárna cenin, s. p., Růžová 943/6, Nové Město, 110 00 Praha 1		
COPOVĚDĚNÍ PROJEKTANT	ING. ARCH. RICHARD HOMOLKA		
HLAVNÍ INŽENÝR PROJEKTU	ING. VLADIMÍR POŠCHL	POČET FORMÁTŮ	
PROJEKTANT PROFES	MILAN MAŠTÁLKA	A4	
STUPĚNĚNÍ DOKUMENTACE	DOKUMENTACE PRO PROVEDENÍ STAVBY A VÝBĚR ZKOTOVITELÉ	D.1.4.1	
DATUM	SRPEN 2024	b SV1	
MĚŘÍTKO	PROJEKT OBSAH PŮDORYS-ŘEZ		