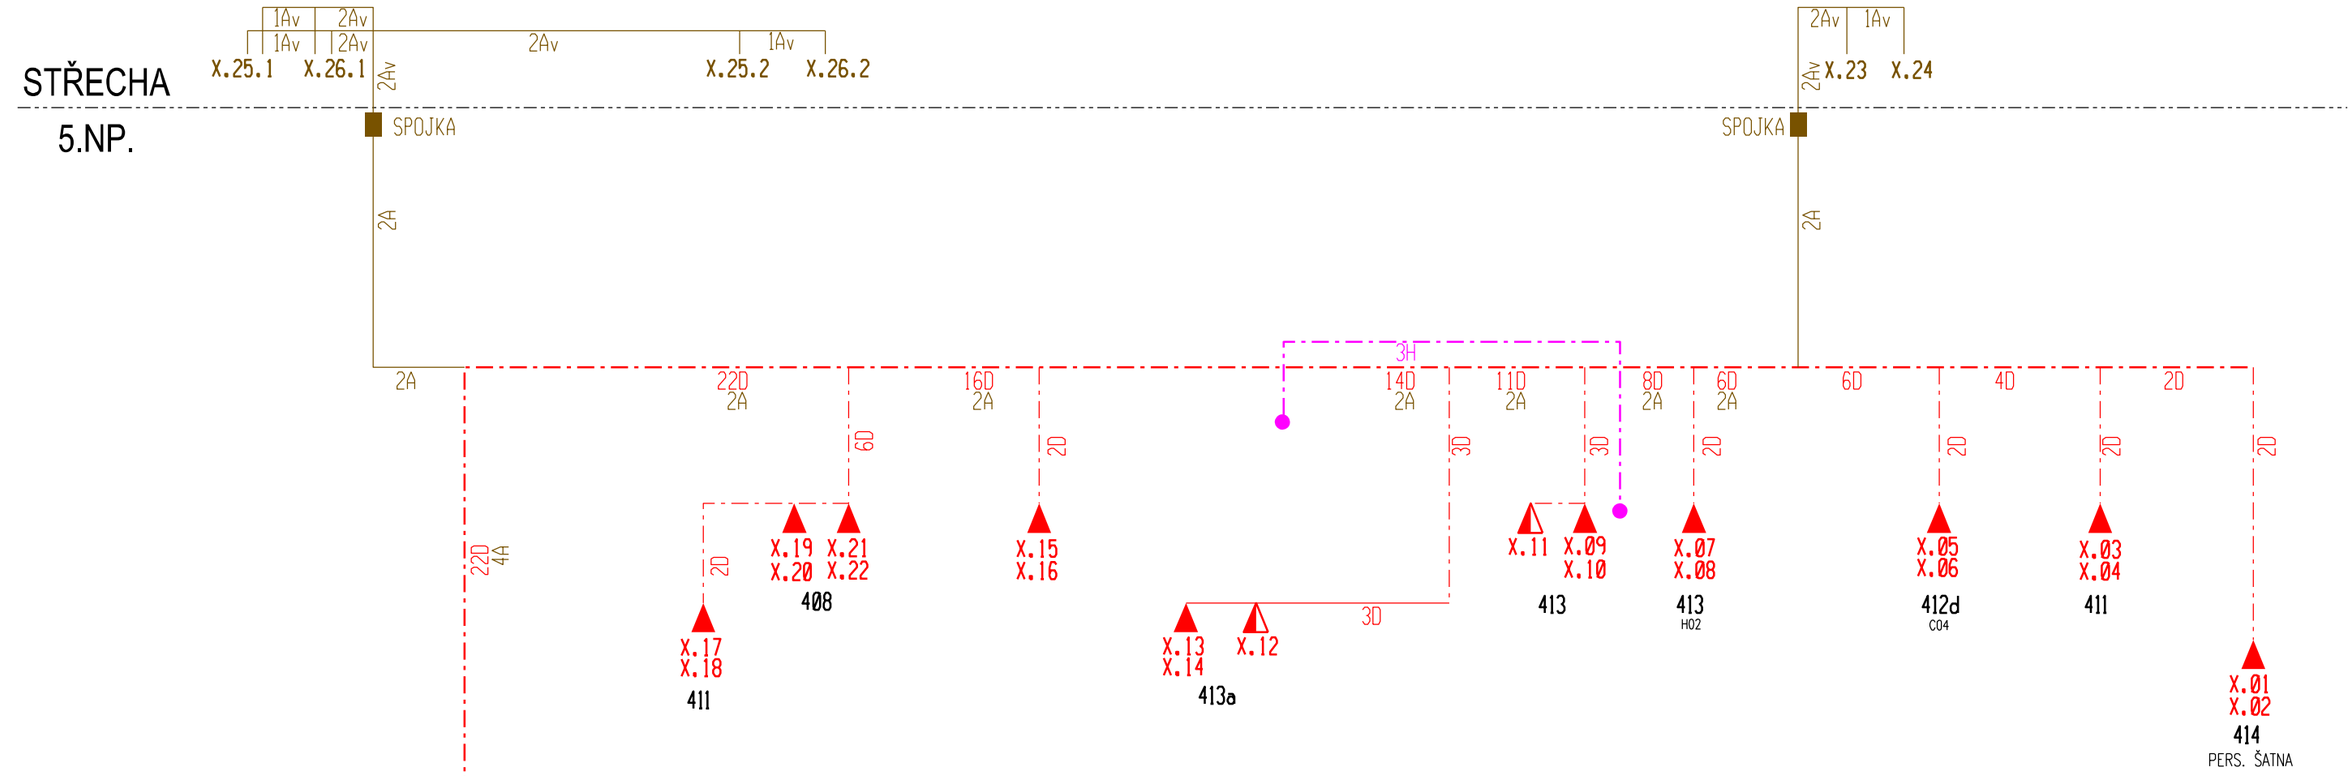

RACK RACK STÁVAJÍCÍ

DATOVÁ DVOJZÁSUVKA 2xRJ45 cat.6A

DATOVÁ DVOJZÁSUVKA 1xRJ45 cat.6A+1xZÁSLEPKA

2D 2xDATOVÝ KABEL F/UTP CAT.6A LSOH MAX D=7,4mm

3H 3xKABEL HDMI 15m

3xKONEKTOR HDMI

2A 2xDATOVÝ KABEL F/UTP CAT.6 VENKOVNÍ (SUCHÝ) -SBĚRNICE

SPOJKA 8/8

ZPRACOVATEL	Atelier A4 s.r.o. Ruská 971/92, 100 00 Praha 10 tel., fax: +420 233 359 378, e-mail: ata4@ata4.cz		
NÁZEV AKCE	STAVEBNÍ ÚPRAVY STÁVAJÍCÍCH PROSTORŮ KUCHYNĚ, JÍDELNY, KANTÝNY A PŘILEHLÝCH ČÁSTÍ V 5.NP OBJEKTU VZ I		
MÍSTO STAVBY	Státní tiskárna cenin, s. p., Růžová 943/6, Nové Město, 110 00 Praha 1		PARÉ Č.
INVESTOR	Státní tiskárna cenin, s. p., Růžová 943/6, Nové Město, 110 00 Praha 1		
ODPOVĚDNÝ PROJEKTANT	ING. ARCH. RICHARD HOMOLKA		
HLAVNÍ INŽENÝR PROJEKTU	ING. VLADIMÍR PÖSCHL		POČET FORMÁTŮ
PROJEKTANT PROFESE	ING. KAREL VONEŠ		2 x A4
STUPEŇ DOKUMENTACE	DOKUMENTACE PRO PROVEDENÍ STAVBY A VÝBĚR ZHOTOVITELE	PROFESE ELEKTROINSTACE SLABOPROUDÁ	Č.PŘÍLOHY D.1.4.5
DATUM	SRPEN 2024	OBSAH SCHÉMA	3.3b
MĚŘÍTKO			