


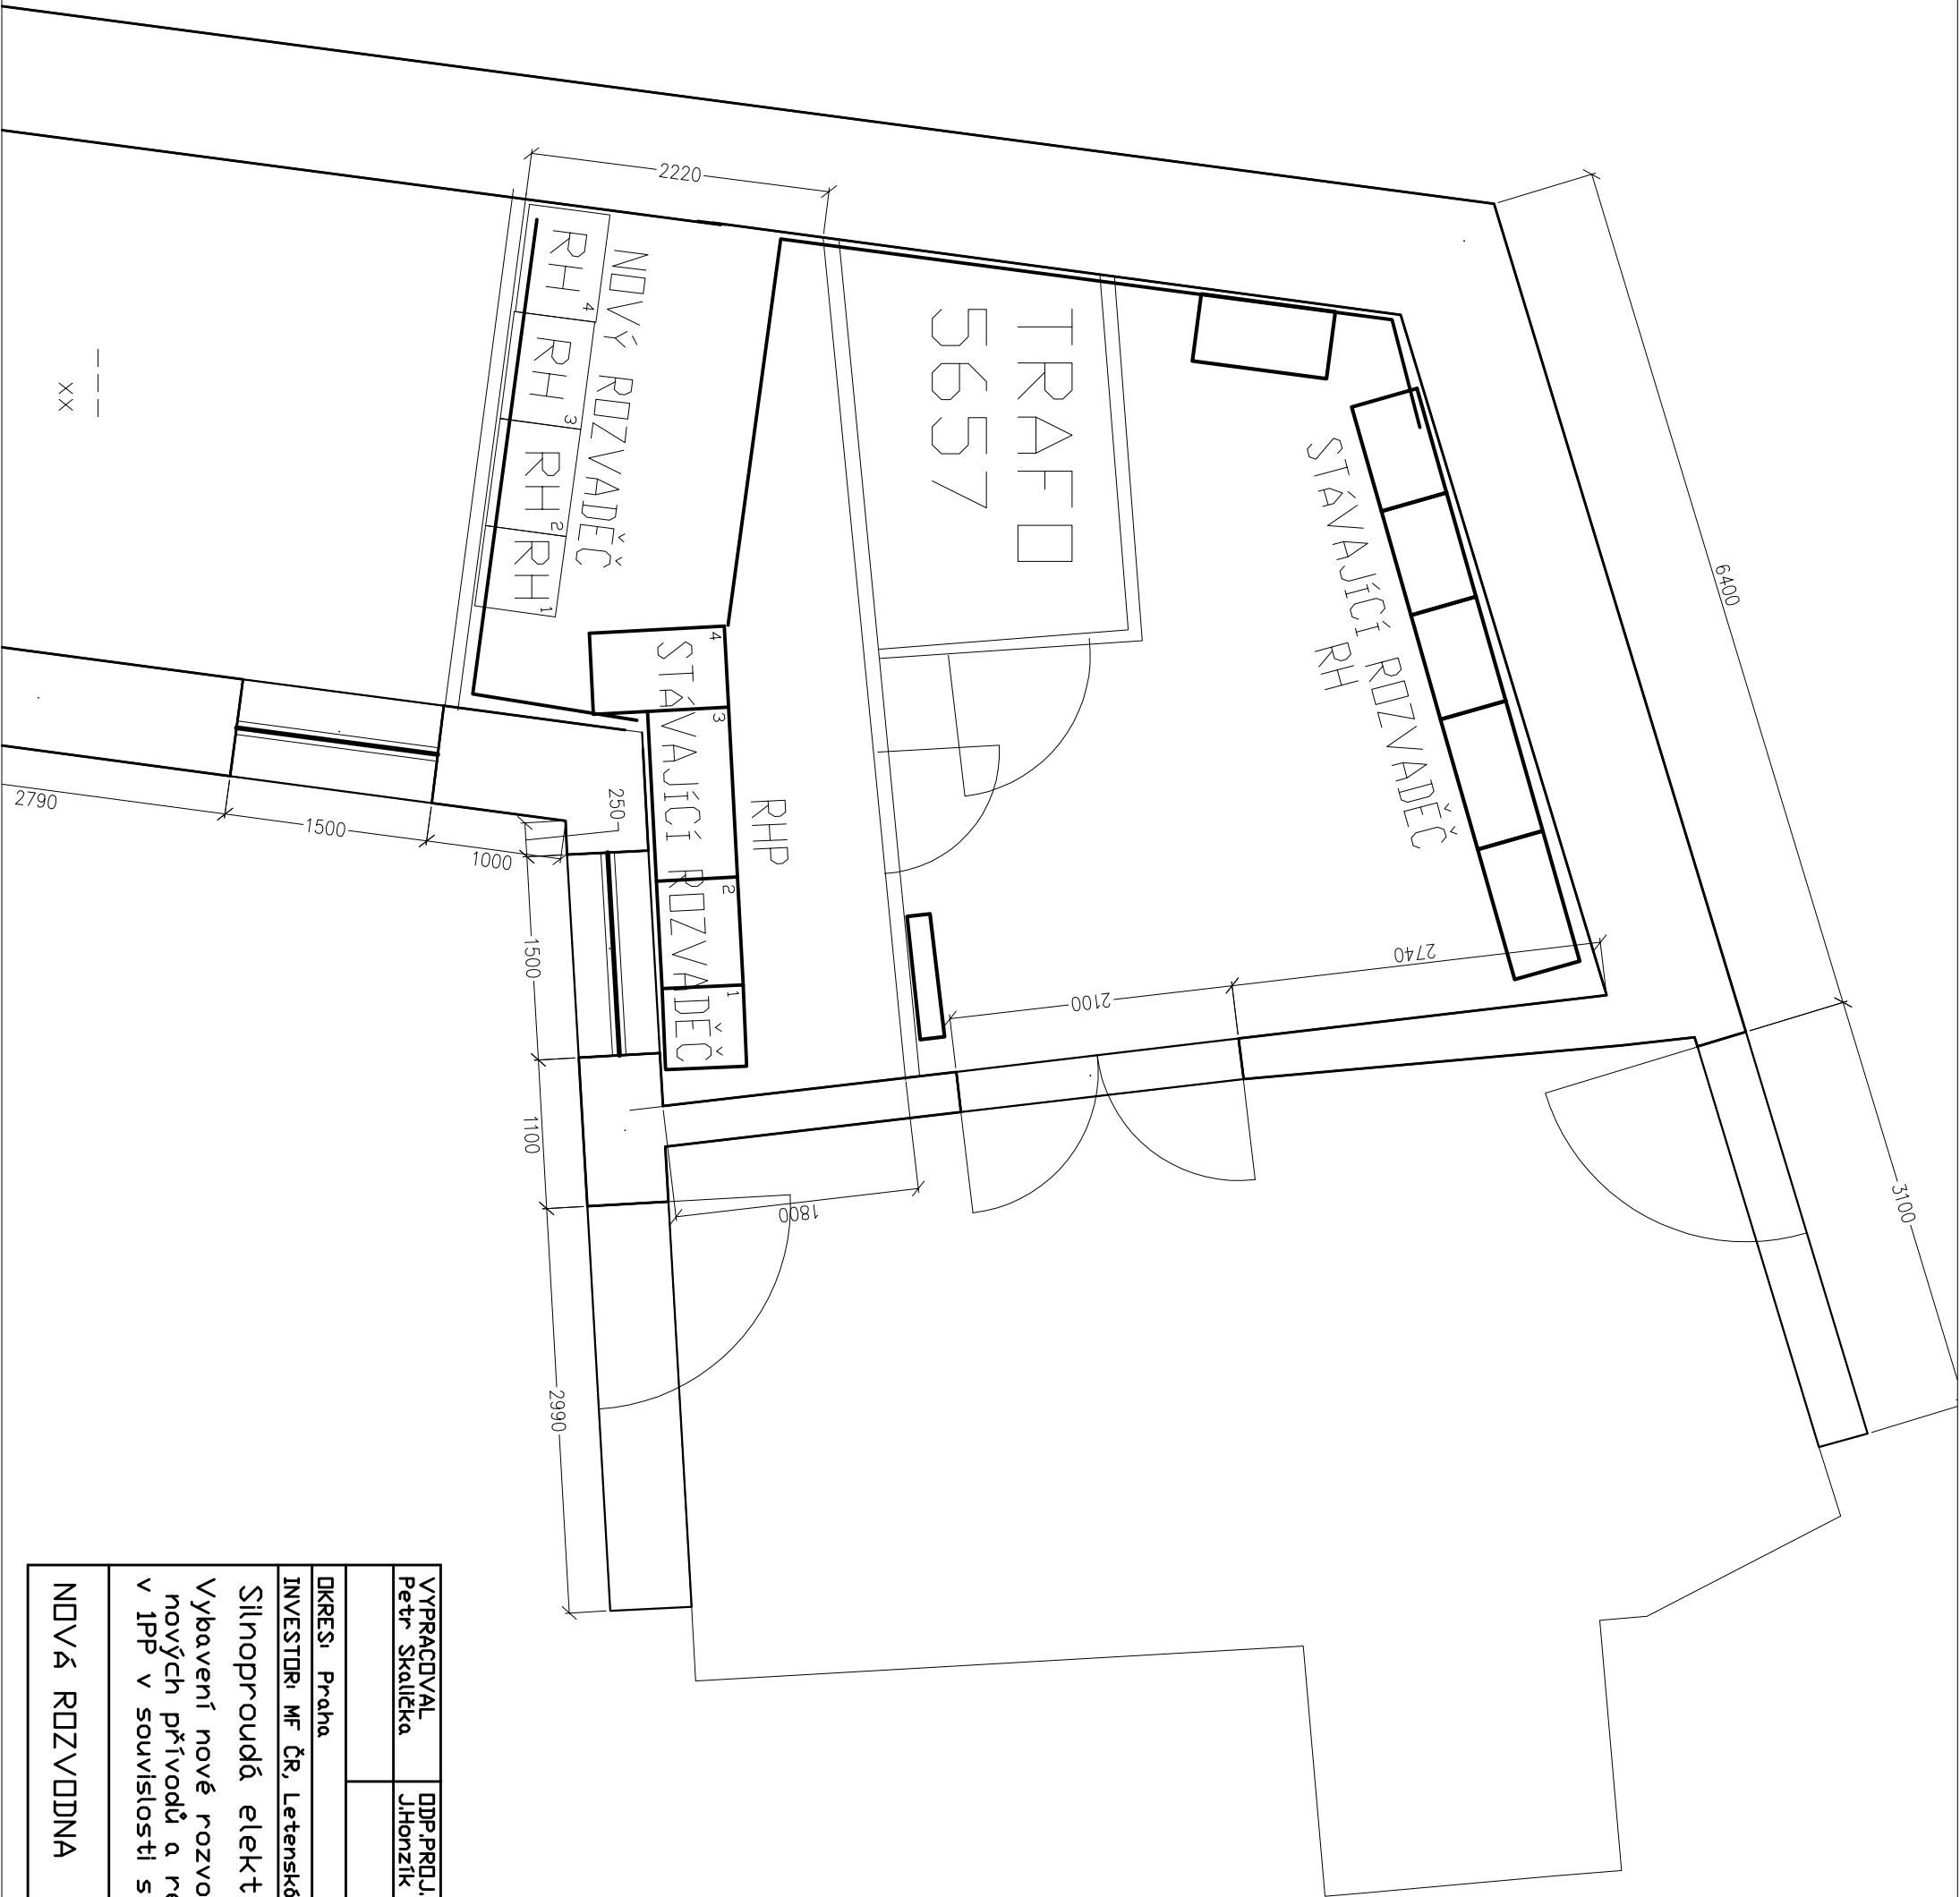

VYPRACOVAL Petr Skalička	DDP.PROJ.PROJESE JHonzik	KONTROLOVAL JHonzik	DDP.PROJ.STAVBY
DKRES: Praha		DBEC: Praha 1	
INVESTOR: MF ČR, Letenská 15, Praha 1			
Silnoproudá elektroinstalace			
Vybavení nové rozvodny, napojení nových přívodů a rekonstrukce rozvodů v IPP v souvislosti s úpravou koteleny			
NOVÁ ROZVODNA		ZAK.CÍSLO: 235	ARCHIVNÍ CÍSLO: 11-0044
			C.VYKRESU: 1