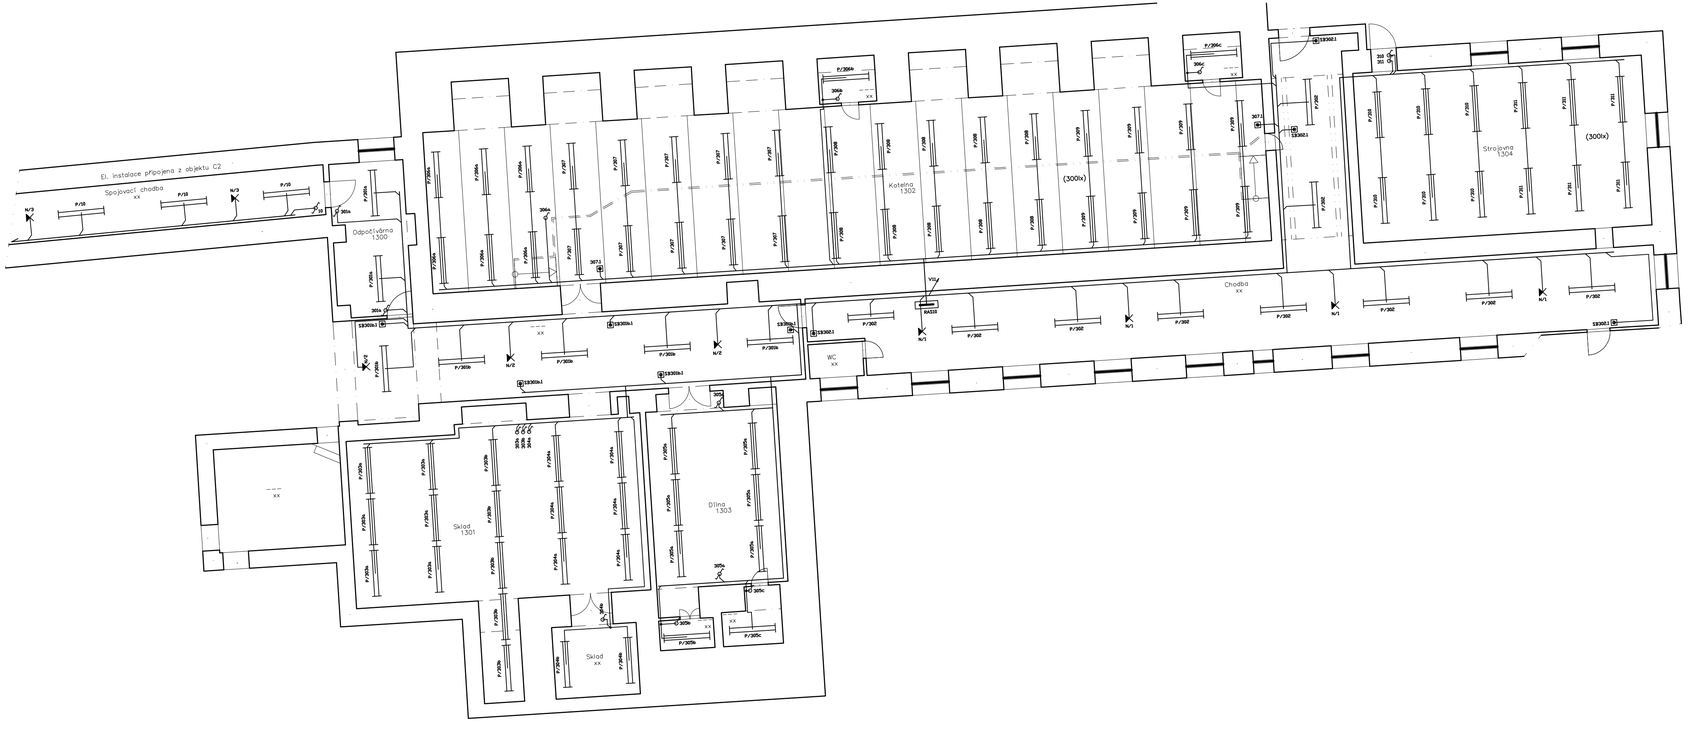

LEGENDA

- Rozvaděč
- P/xx — Zář. svítidlo 2x58W IP65
- Spínač jednopólový - řazení 1
- Přepínač střídavý - řazení 6
- Přepínač křížový - řazení 7
- Přepínač sériový - řazení 5
- Ovladač zapínací se sig. kontrolkou

Číslo místnosti	Popis	Plocha
1300	Odpočívárna	
1301	Sklad	
1302	Kotelna	
1303	Dílna	
1304	Strojovna	

ROZVODNÁ SOUSTAVA : 3PEN AC 50Hz 400V, TN-C-S
3NPE AC 50Hz 400V, TN-S

OCHRANA PŘED ÚRAZEM ELEKTRICKÝM PROUDEM PODLE ČSN 33 2000-4-41 ed.2 :
OCHRANA PŘI NORMÁLNÍM PROVOZU (OCHRANA PŘED DOTYKEM NA ŽIVÉ ČÁSTI KRYTÍM, POLOHOU NEBO ZÁBRANOU);
OCHRANA PŘI PORUŠE (OCHRANA PŘED DOTYKEM NA NEŽIVÉ ČÁSTI) AUTOMATICKÝM ODPOJENÍM OD ZDROJE. V MÍSTECH POŽADOVANÝCH PLATNÝMI NORMAMI JSOU NAVRŽENY JAKO OCHRANNÉ PRVKY PROUDOVÉ CHRANIČE S REZIDUÁLNÍM PROUDEM DO 30 mA.
INSTALACE V KOUPELNÁCH A UMÝVÁRNÁCH ČI PODOBNÝCH PROSTORÁCH BUDE OCHRANA PROVEDENA PODLE ČSN 33 2000-7-701 (PŘIPOJOVÁNÍ A PROUDOVÉ CHRANIČE)

VYPRACOVAL	ODP.PROJ.PROFESE	KONTROLOVAL	ODP.PROJ.STAVBY
Miloš Hergl	Josef Honzík	Josef Honzík	

instyce
Rychnovská 268
Jablonec nad Nisou
IČO : 49546011
DIČ : CZ49546011
tel.: 267 213 111
fax: 267 213 112
e-mail: office@instyce.cz
web: www.instyce.cz

OKRES: Praha
OBEC: Praha 1
INVESTOR: MF ČR, Letenská 15

Silnoproudá elektroinstalace

Vybavení nové rozvodny, napojení nových přívodů a rekonstrukce rozvodů v 1PP v souvislosti s úpravou kotelny

1.PP - OSVĚTLENÍ Objekt A1

FORMÁT	5 A4
DATUM	06.2011
STUPEŇ	PRO VÝBĚR DODAVATELE
MĚŘÍTKO	1:100
ZAK.ČÍSLO: 212.2	
ARCHIVNÍ ČÍSLO	11-0044
Č.VÝKRESU	E 3