


MF 15 NOVÉ NÁPOJENÍ OBJEKTŮ Z TS 5657

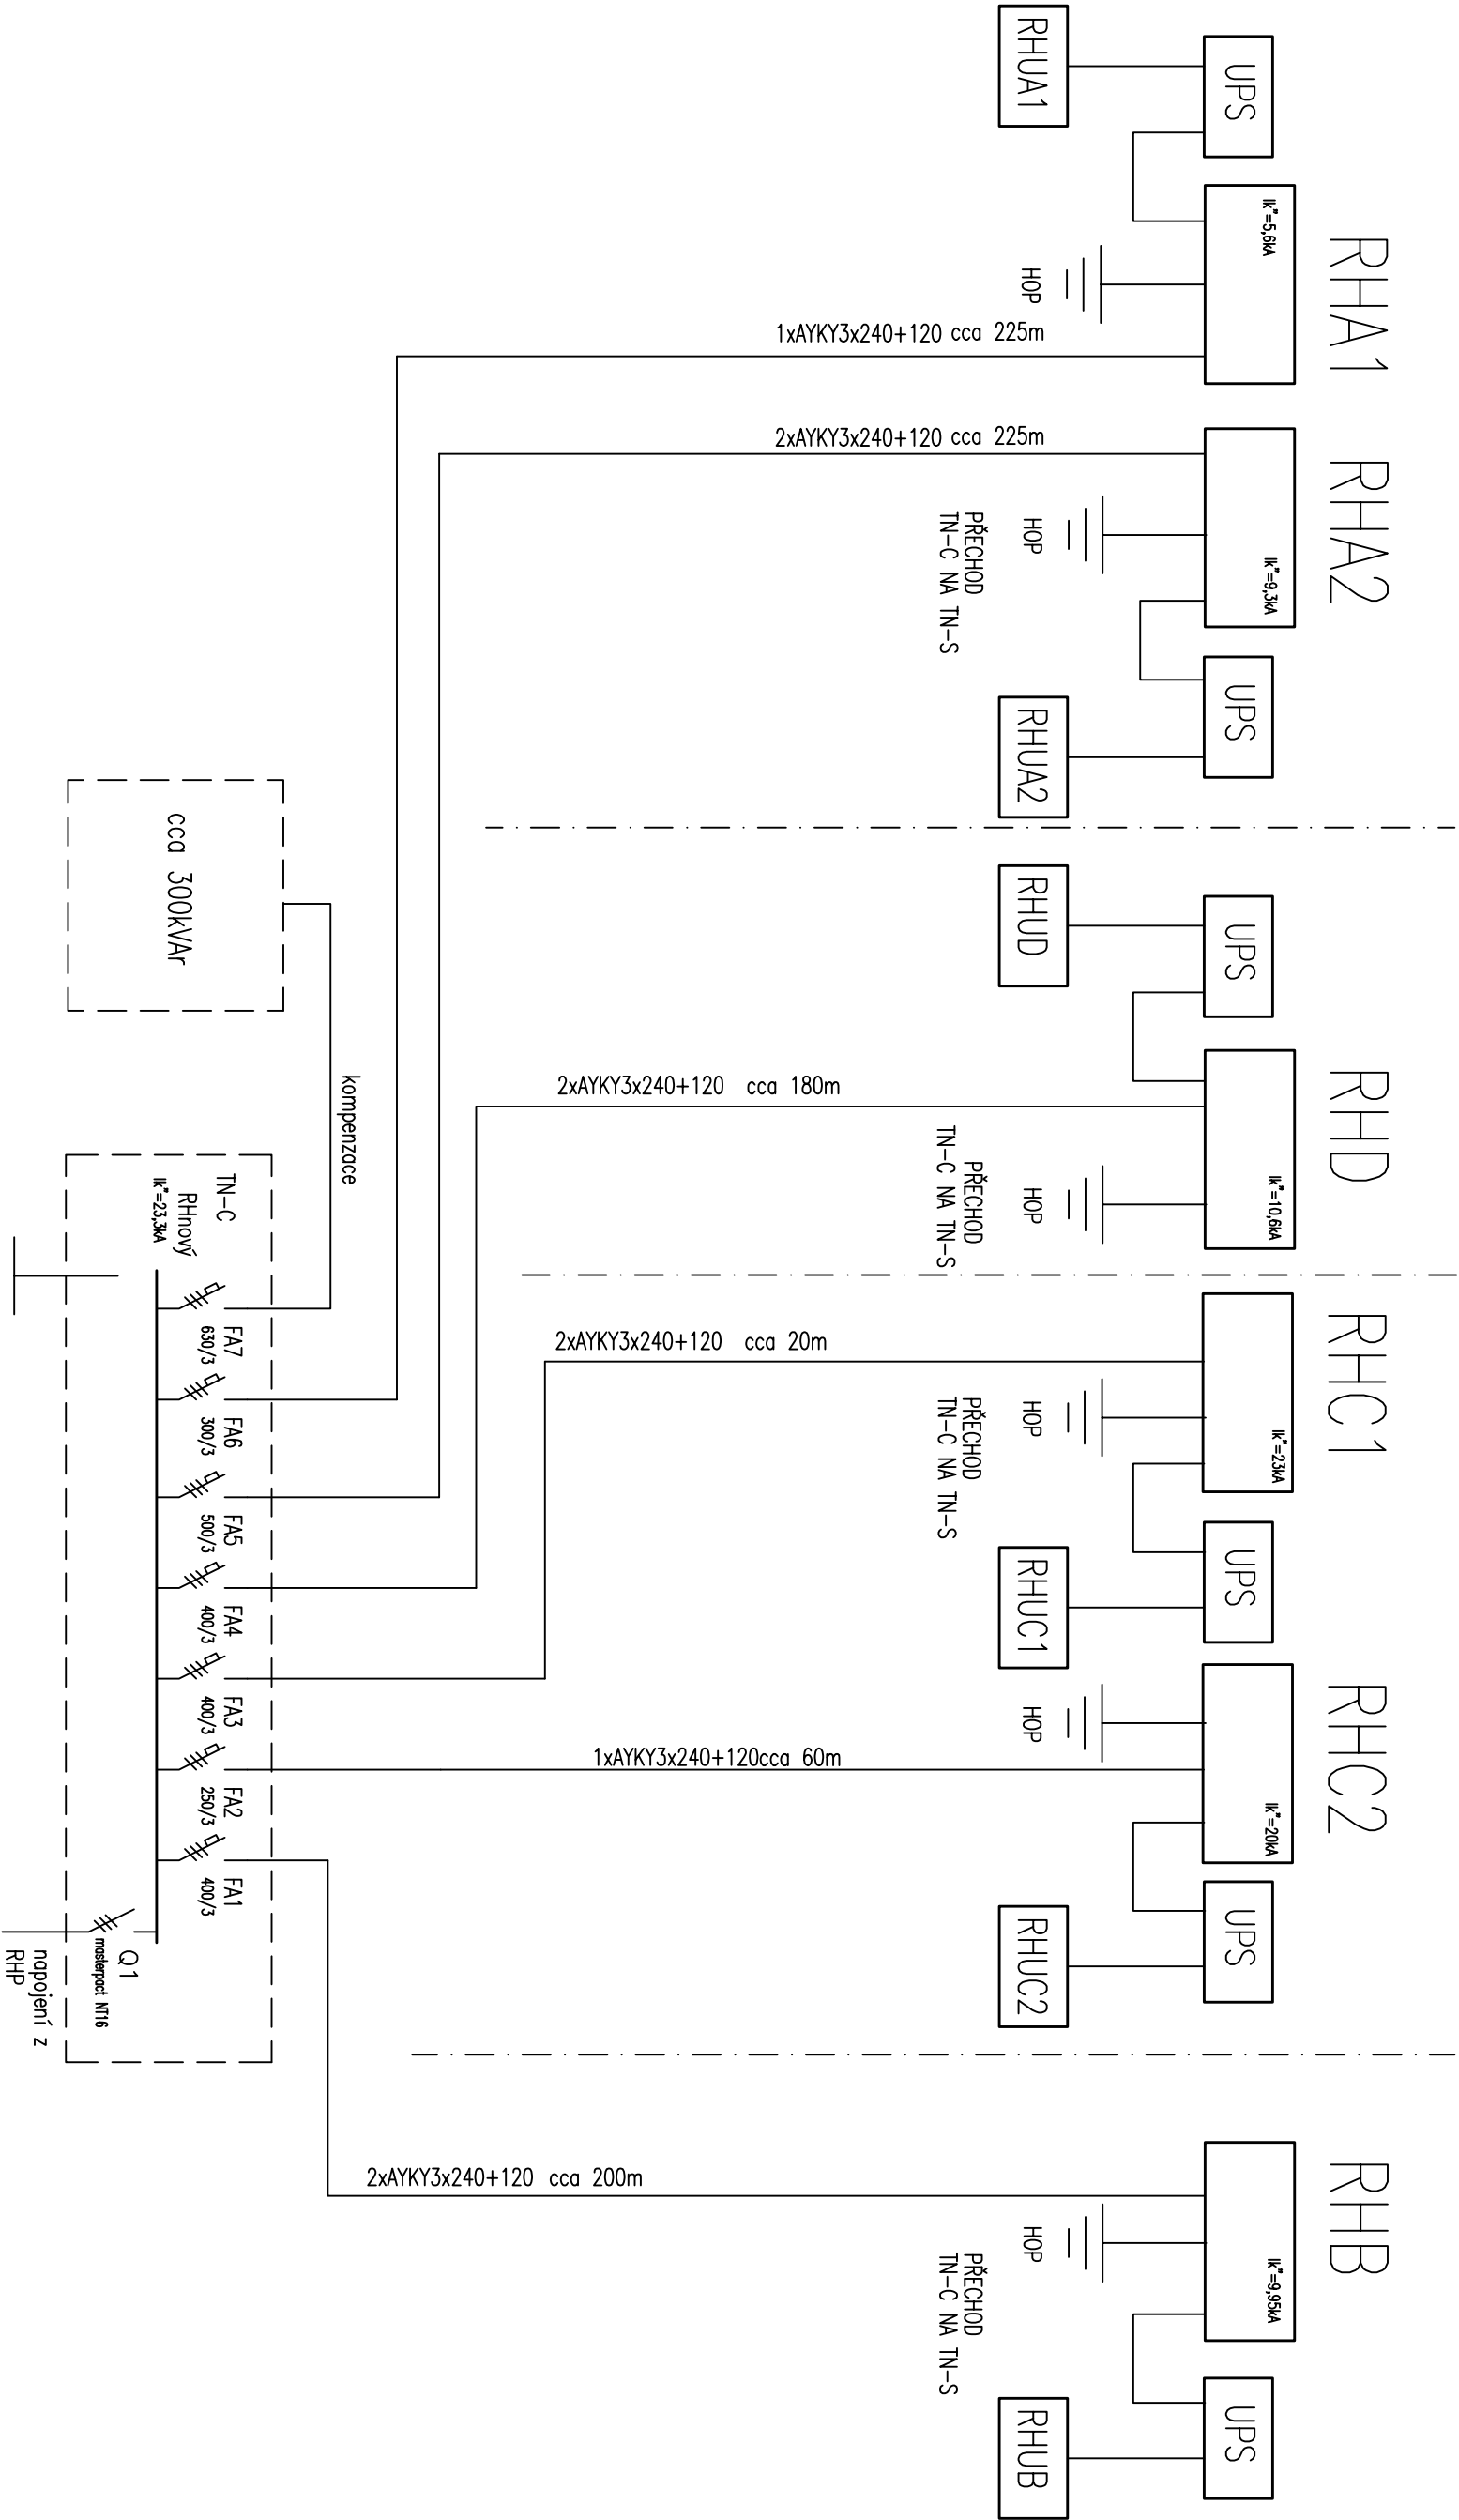

VYPRACOVAL Petr Škalčík	ODP.PROJ.PROFESI J.Honzík	KONTROL OVAL J.Honzík	ODP.PROJ.STAVBY
OKRES: Praha		OBEC: Praha 1	
INVESTOR: MF ČR, Letenská 15, Praha 1			
Silnoproudá elektroinstalace			
Vybavení nové rozvodny, napojení nových přívodů a rekonstrukce rozvodů v 1PP v souvislosti s úpravou koteleny			
CELKOVÉ SCHÉMA			
ZAK.CÍSLO: 235		C.YVKRESU	
ARCHIVNÍ CÍSLO		E6	
11-0044			