


KABELOVÉ TRASY MF

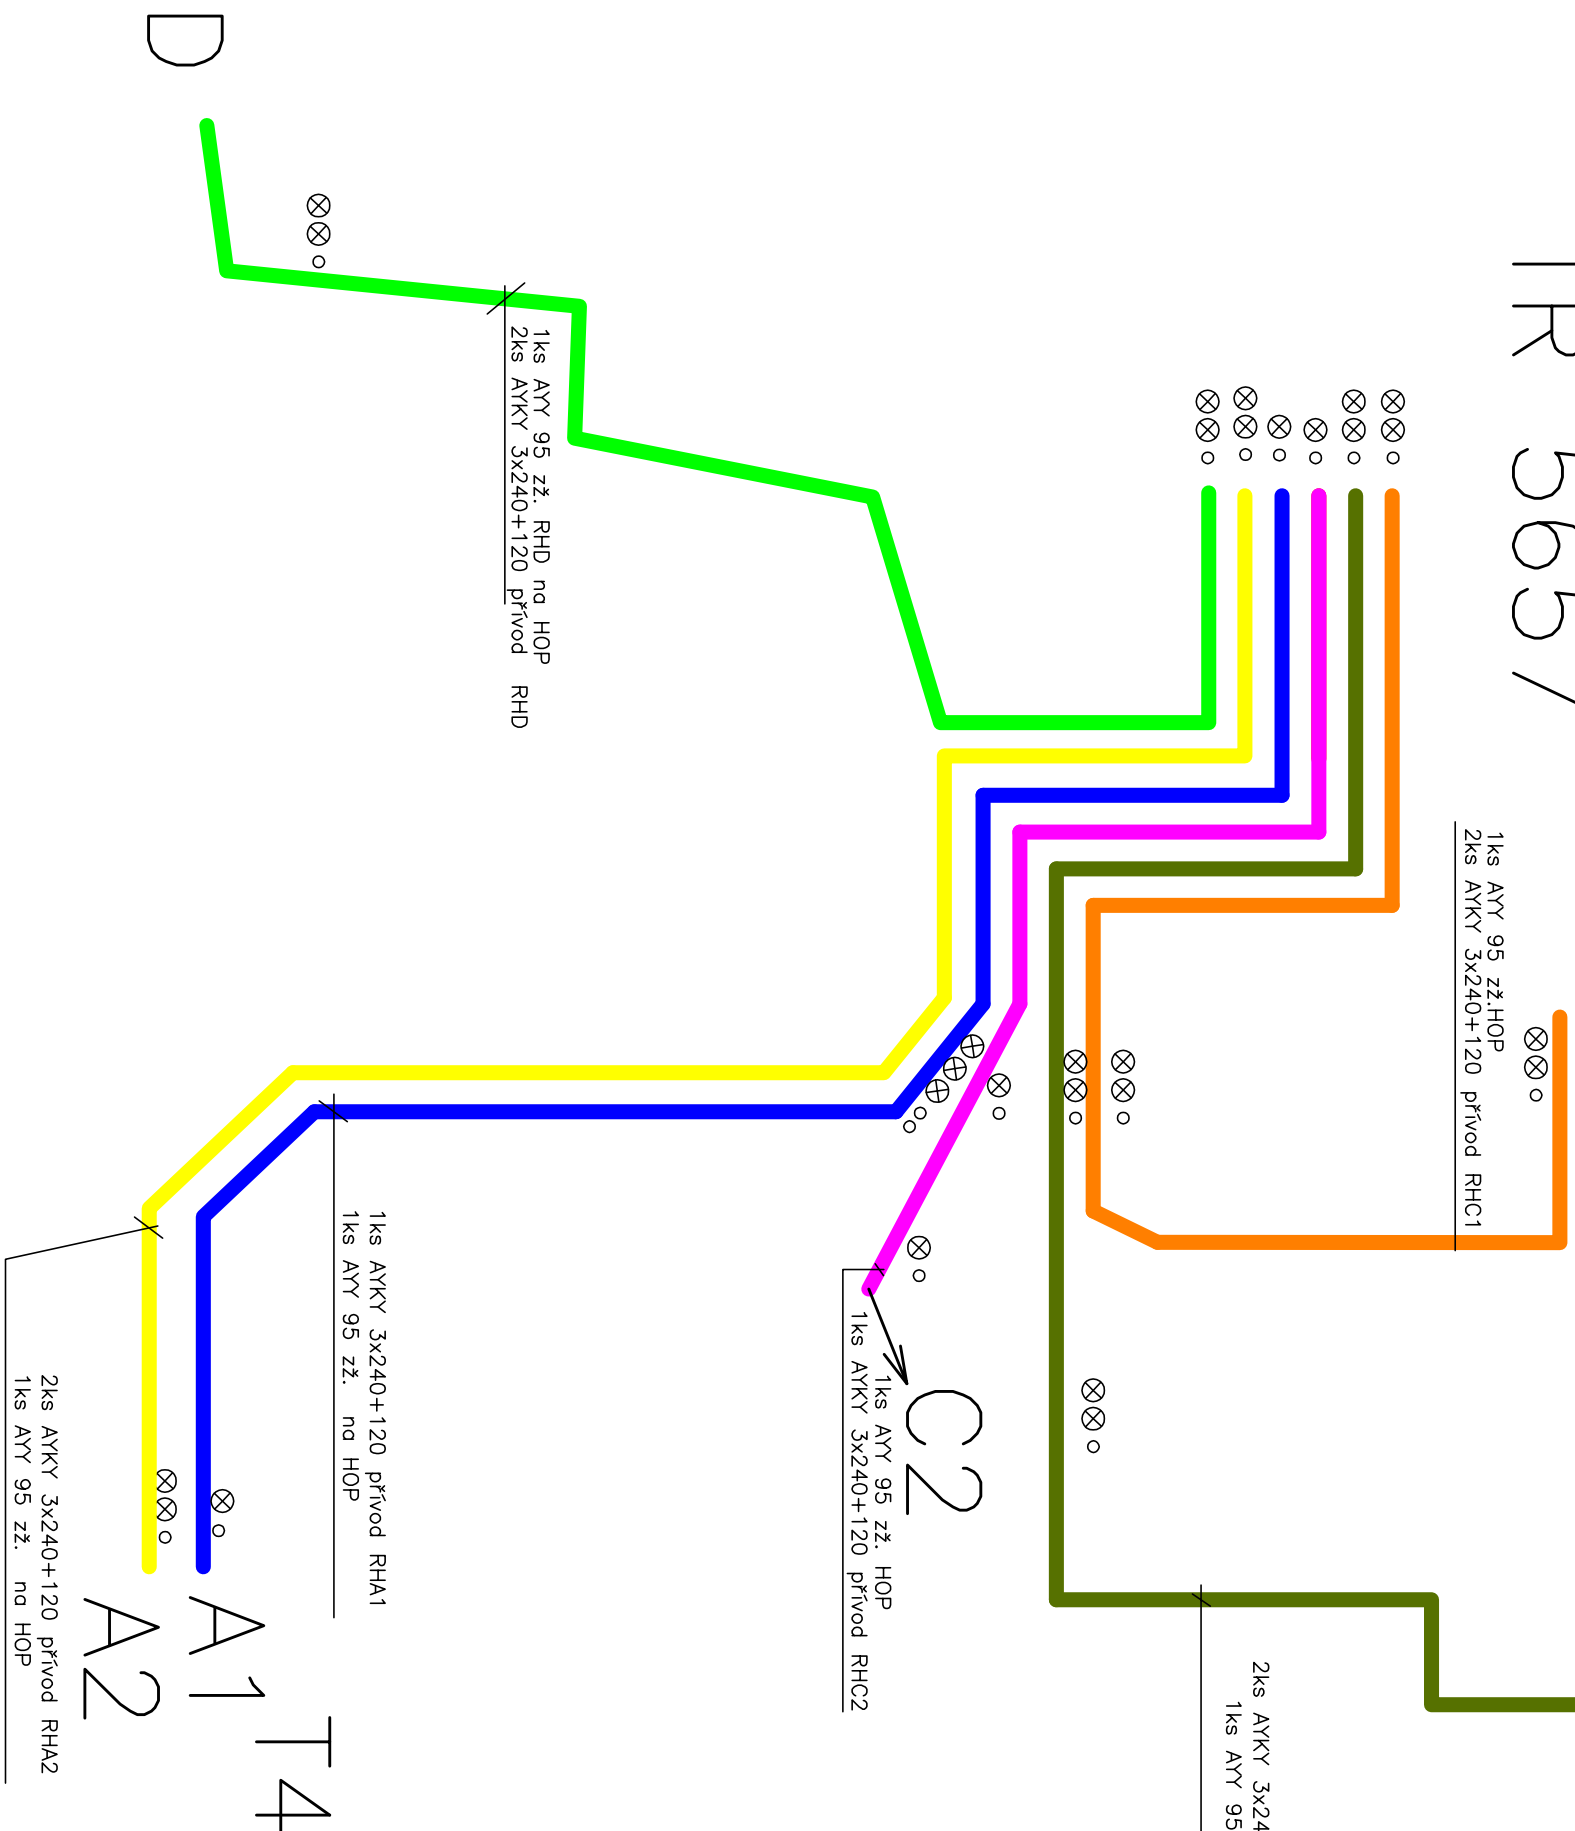

TR 5657



20



A2

LEGENDA

 $\oplus$ AYY 500 $\otimes$ АҮКҮ 3x240+120

0 AYY 95 ZZ.

VYPRACOVAL Petr Šaiflička				ODP.PROJ.PROJESE J.Honzík		KONTROLOVAL J.Honzík		ODP.PROJ.STAVBY	
OKRES: Praha				OBEC: Praha 1					
INVESTOR: MF ČR, Letenská 15, Praha 1									
Silnoproudá elektroinstalace									
Vybavení nové rozvodny, napojení nových přívodů a rekonstrukce rozvodů v 1PP v souvislosti s úpravou kotelny									
ZAK.CÍSLO: 235									
ARCHIVNÍ CÍSLO									
11-0044									
C.VYKRESU									
E7									