

Infrastruktura pro Novostavbu výrobního závodu  
STÁTNÍ TISKÁRNY CENIN, státního podniku  
PODÉLNÝ PROFIL CHODNIKU "ČÁST 1 "  
M 1:1000/100  
Rozsah: km 0,00000 – km 0,144

Sklonové poměry nivelety chodníku  
(v místě vedení osy/nivelety v jízdním pruhu  
jsou sklony chodníku nepatrně odlišné)

Niveleta vozovky / Niveleta chodníku (horní hrana obruby)

Niveleta osy související PD "DRAHELČICE – OBCHVAT"

Niveleta osy související PD "DRAHELČICE UL. POLNÍ"

Přibližně stávající terén před  
budováním souvisejících  
staveb

ČÍSLO PŘÍČNÉHO ŘEZU:


KÓTY NIVELETY (H.H. OBRUBY + 12CM BEZ OHLEDU NA SNÍŽENÍ):

KÓTY NIVELETY (VOZOVKA V BUS ZÁLIVU):

KÓTY STÁVAJÍCÍHO STAVU (POUZE V ÚSEKU BEZ SOUVISEJÍCÍH PD):


SMĚROVÉ POMĚRY:

VZDÁLENOST PŘ. ŘEZŮ:

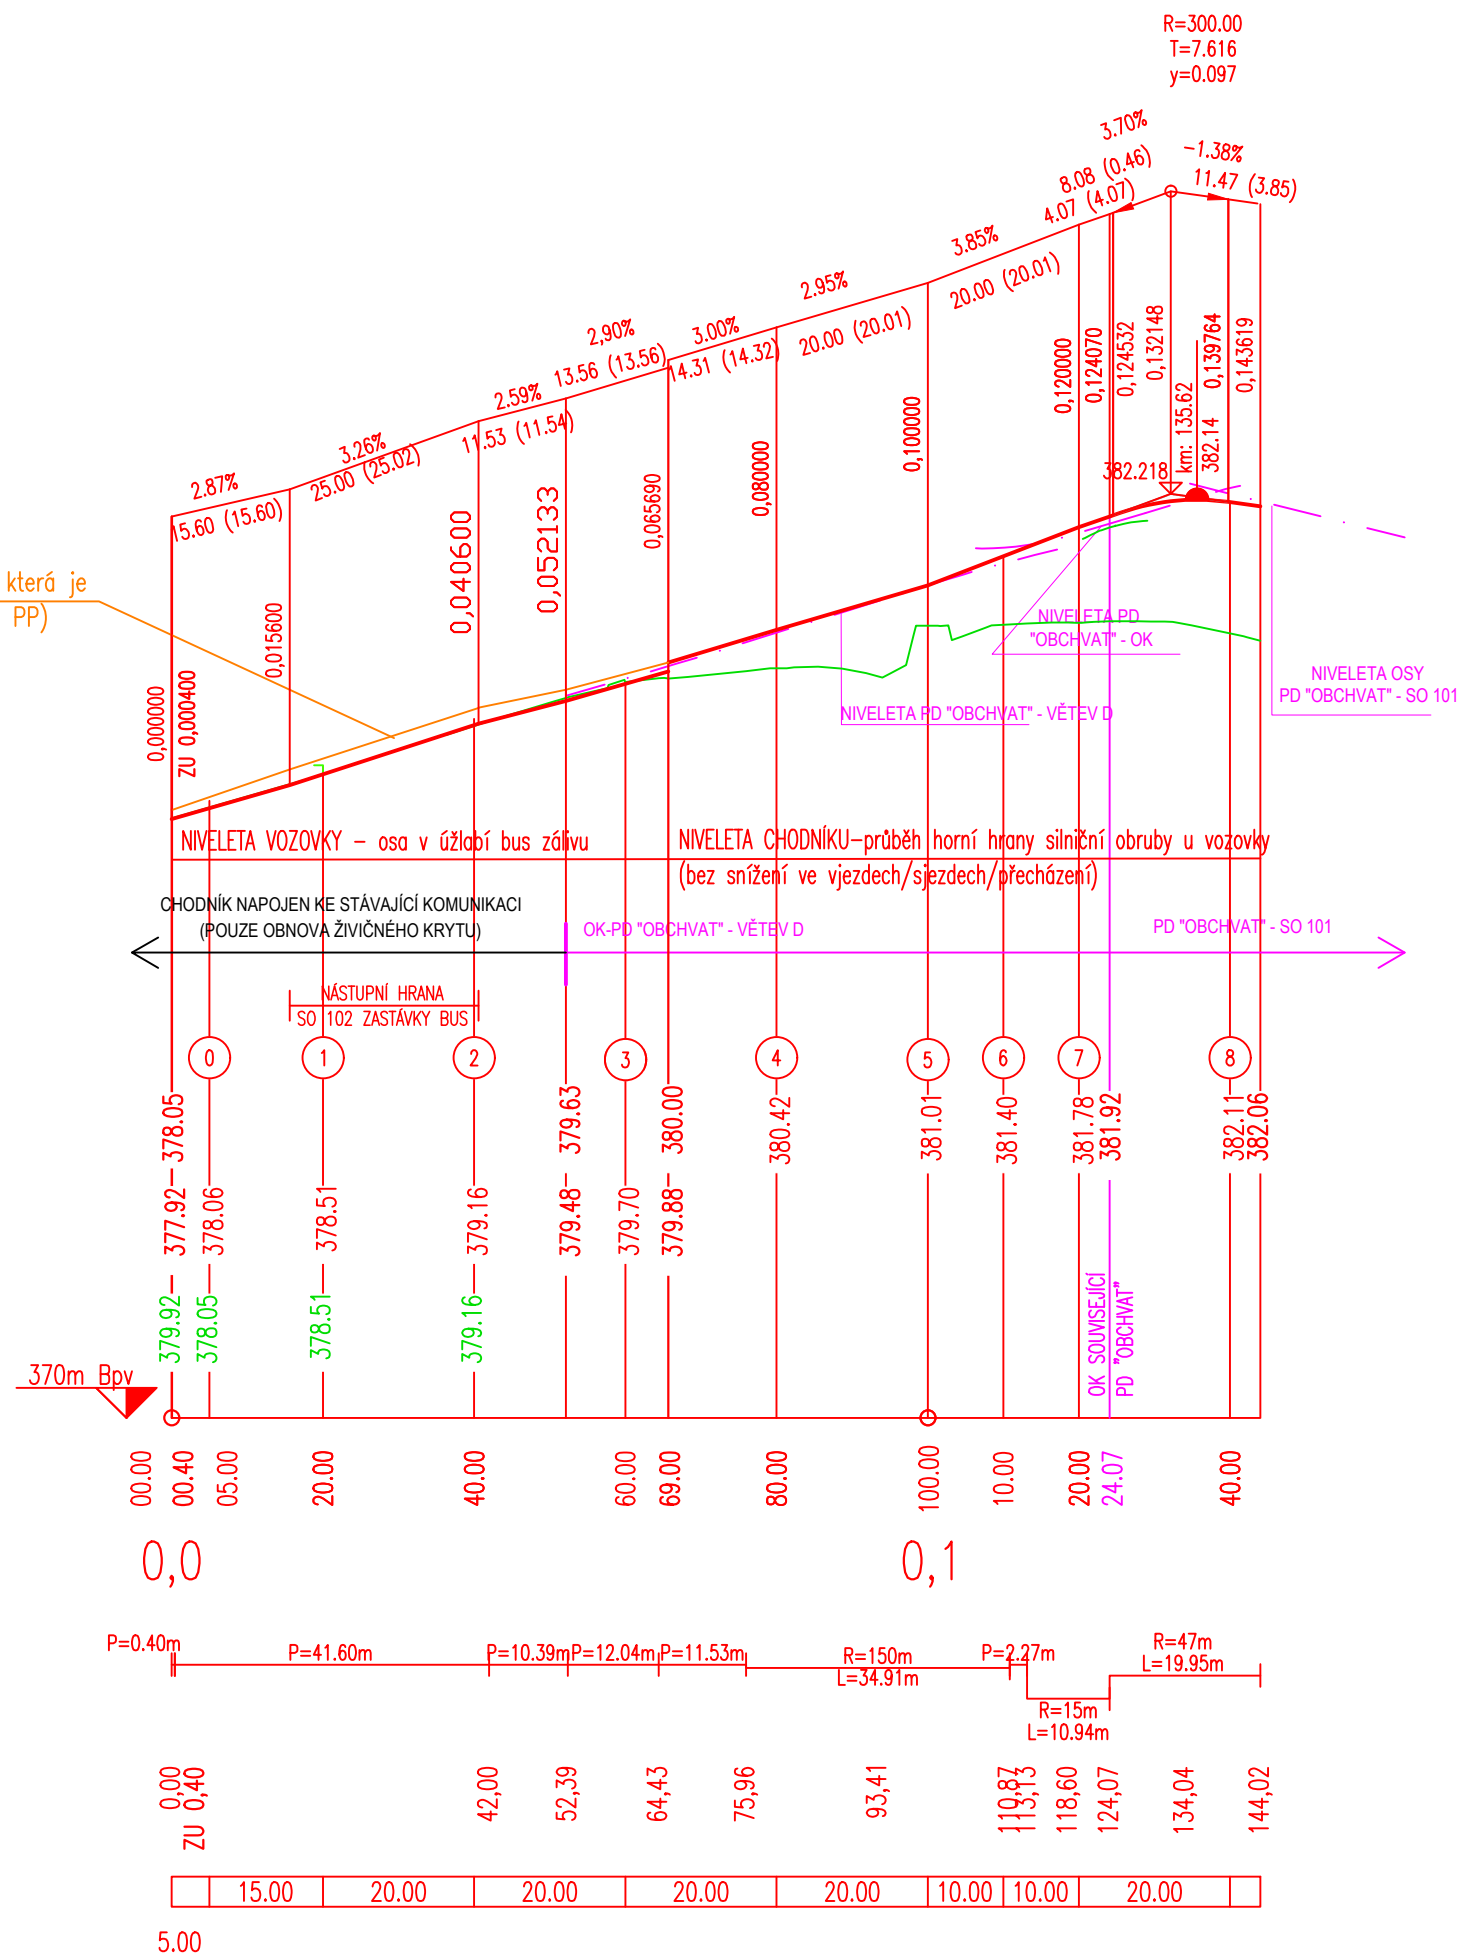

POZNÁMKY:

PODÉLNÝ PROFIL JE VYKRESLEN ÚROVNI HORNÍ HRANY OBRUBY U VOZOVKY BEZ OHLEDU NA SNIŽENÍ VE VJEZDECH APOD. PODÉLNÝ PROFIL JE ZAKRESLEN ORIENTAČNĚ A VYCHÁZÍ Z NÁVRHU SOUVISEJÍCÍCH PD. PRŮBĚH NAVRHOVANÉ OBRUBY MUSÍ BÝT PROVEDEN S OHLEDEM NA SOUVISEJÍCÍ REALIZACE.

SOUŘADNICOVÝ SYSTÉM: JTSK VÝŠKOVÝ SYSTÉM: BALT p.v.		... Datum	... 11/2024
<b>Středočeský</b>		Index Změna	Datum
Vypracoval Ing. Jelínková K.		Kontroloval Ing. Kučera M.	 <b>VDI PROJEKT s.r.o.</b> vodohospodářská a dopravní infrastruktura K Botiči 1453/6, 101 00 Praha 10
Zodpovědný projektant Ing. Jelínková K.		Hlavní inženýr projektu Ing. Kolář M.	
Akce <b>Infrastruktura pro Novostavbu výrobního závodu STÁTNÍ TISKÁRNY CENIN, státního podniku</b>		Investor <b>STÁTNÍ TISKÁRNA CENIN, státní podnik</b> Ružová 6, č.p. 943, 110 00 Praha 1	
Objekt SO 101 Chodník pro pěší		Město / Obec Drahelčice	Kraj Středočeský
		Technická zpráva --	Formát 5 x A4
Profese Dopravní stavby		Stupeň PDPS	Měřítko 1 : 1000/100
Název přílohy <b>PODÉLNÝ PROFIL CHODNÍKU - "ČÁST 1"</b>		Číslo zakázky 37/20	Paré
		Číslo přílohy D.1.3.1	