SITUACE
M 1: 250

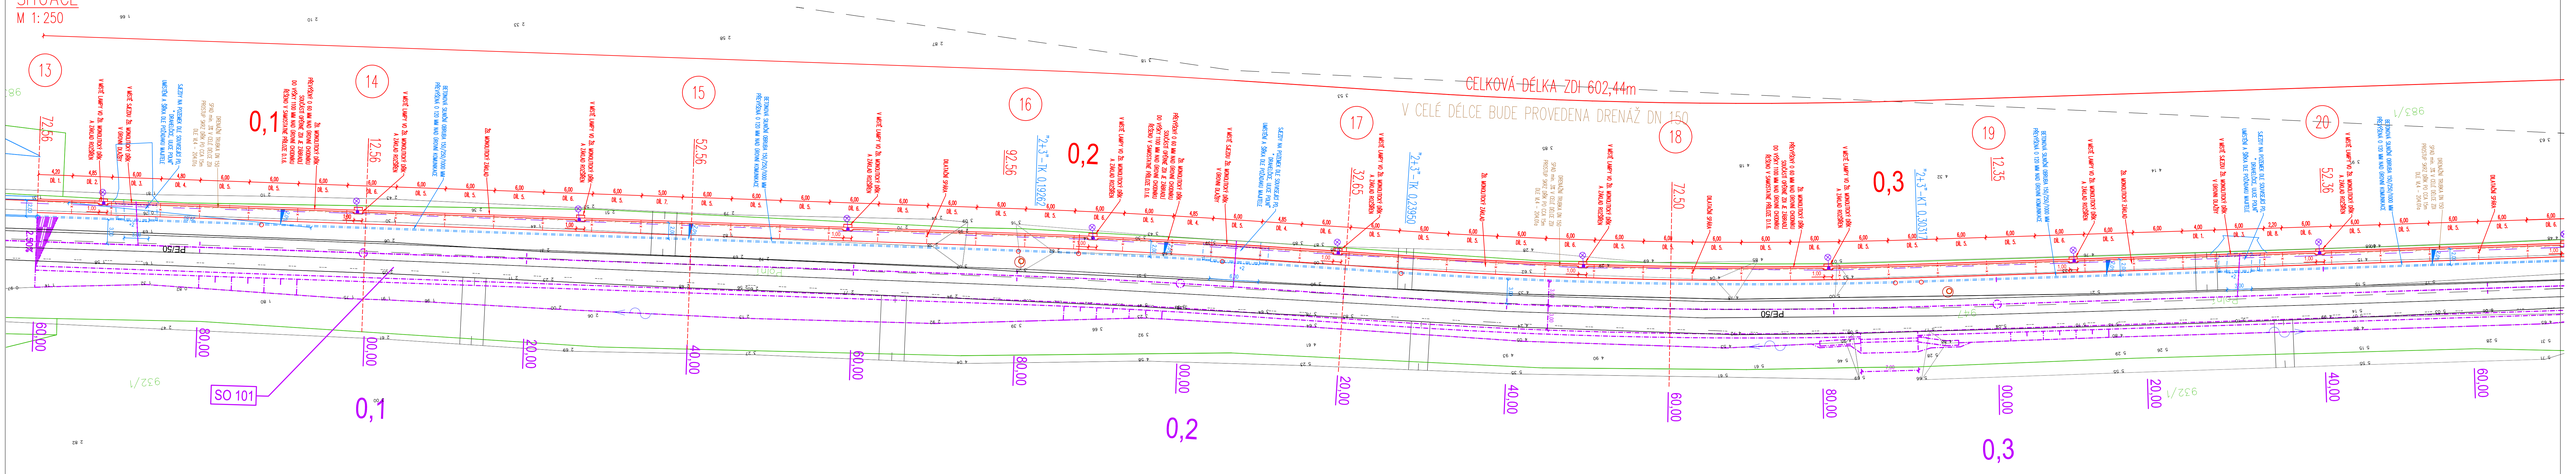

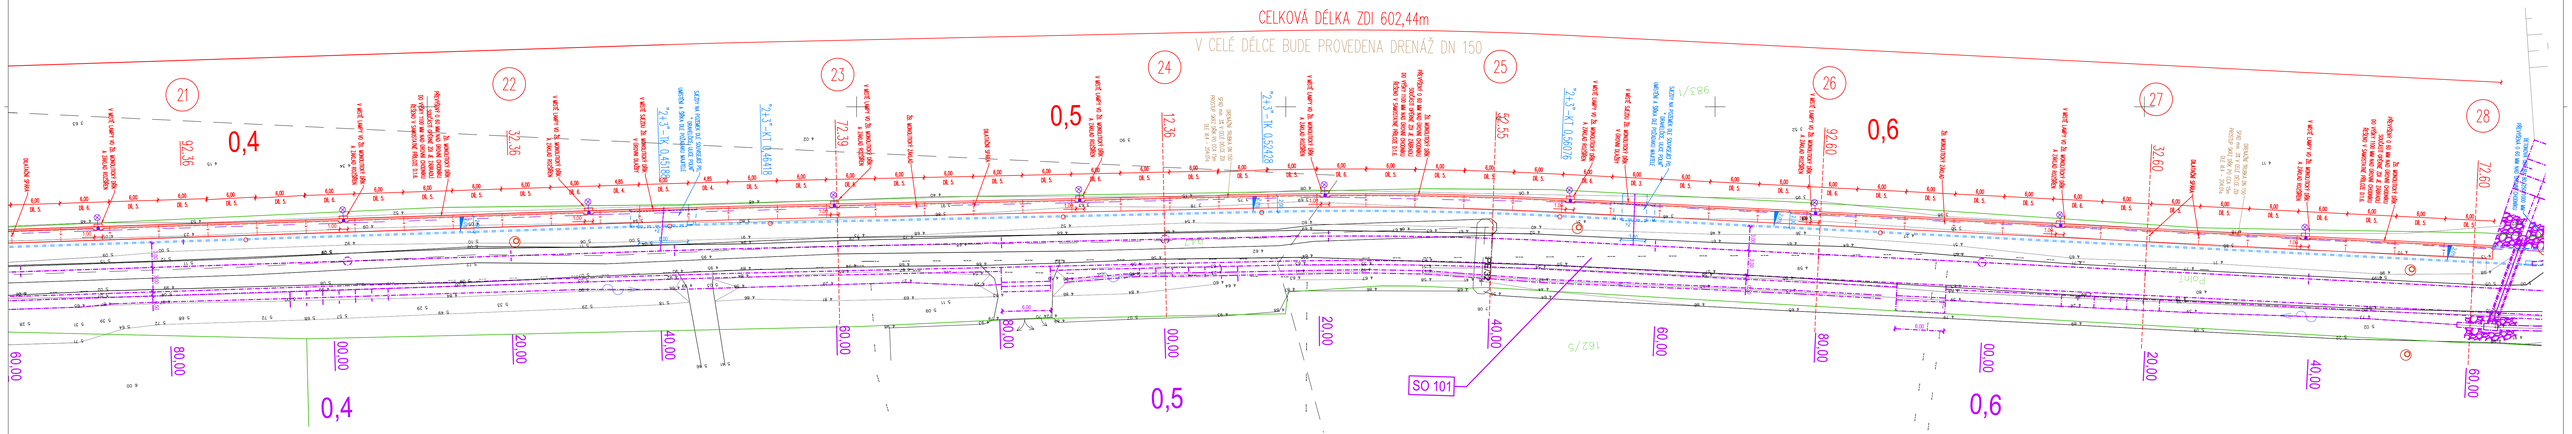

LEGENDA:
- HRANICE KATASTRU NEMOVITOSTÍ
- VNITŘNÍ KRESBA KN
- 453/2 PARCELNÍ ČÍSLO
- čp. 80 ČÍSLO POPISNÉ
- OPĚRNÁ ZEĎ
- CHODNÍK
- VOZOVKA
- RUBOVÁ DRENÁŽ
- NOVÝ KABEL VEŘEJNÉHO OSVĚTLENÍ
- NOVÉ SLOUPY VEŘEJNÉHO OSVĚTLENÍ

POZNÁMKY:
- ZÁBRADLÍ JE ŘEŠENO V SAMOSTATNÉ PŘÍLOZE D.1.6.
- DRENÁŽNÍ TRUBKA DN 150 SPAD min. 3% V CELÉ DÉLCE ZDI PROSTUP SKRZ DŘÍK
PO CCA 15m DLE VL.4 – 204.01o
- VEŘEJNÉ OSVĚTLENÍ ŘEŠÍ OBJEKT SO 401
- PRO REALIZACI STAVBY BUDE ZPRACOVÁN NÁSLEDNÝ STUPEŇ RDS

SOUŘADNICOVÝ SYSTÉM: JTSK
VÝŠKOVÝ SYSTÉM: BALT p.v.

--	--		11/2024
Stavebník	Index	Změna	Datum

Zpracovatel Radek Prudič, DiS.	Kontroloval Ing. Kučera M.	VDI PROJEKT s.r.o. vodohospodářská a dopravní infrastruktura K Beránce 1452/9, 101 00 Praha 10	
Zodpovědný projektant Radek Prudič, DiS.	Hlavní inženýr projektu Ing. Kolář M.		
Akce Infrastruktura pro Novostavbu výrobního závodu STÁTNÍ TISKÁRNY CENIN, státního podniku		Investor STÁTNÍ TISKÁRNA CENIN, státní podnik Růžová 6, č.p. 943, 110 00 Praha 1	
Objekt SO 101 Chodník pro pěší, SO 102 Zastávky BUS		Měřítko / Výřez Druhé/Oce	Kraj Středočeský
		Technická zpráva --	Formát --
Profese Dopravní stavby		Objekt POPS	Měřítko 1:250
Název přílohy SITUAČNÍ VÝKRES		Číslo zakázky 37/20	Počet 1
		Číslo přílohy D.1.7.2	