Infrastruktura pro Novostavbu výrobního závodu
STÁTNÍ TISKÁRNY CENIN, státního podniku
SITUACE VEŘEJNÉHO OSVĚTLENÍ A CHRÁNIČEK
PRO EL. SITĚ – 1. ČÁST

1. ČÁST – PODÉL CHODNÍKU

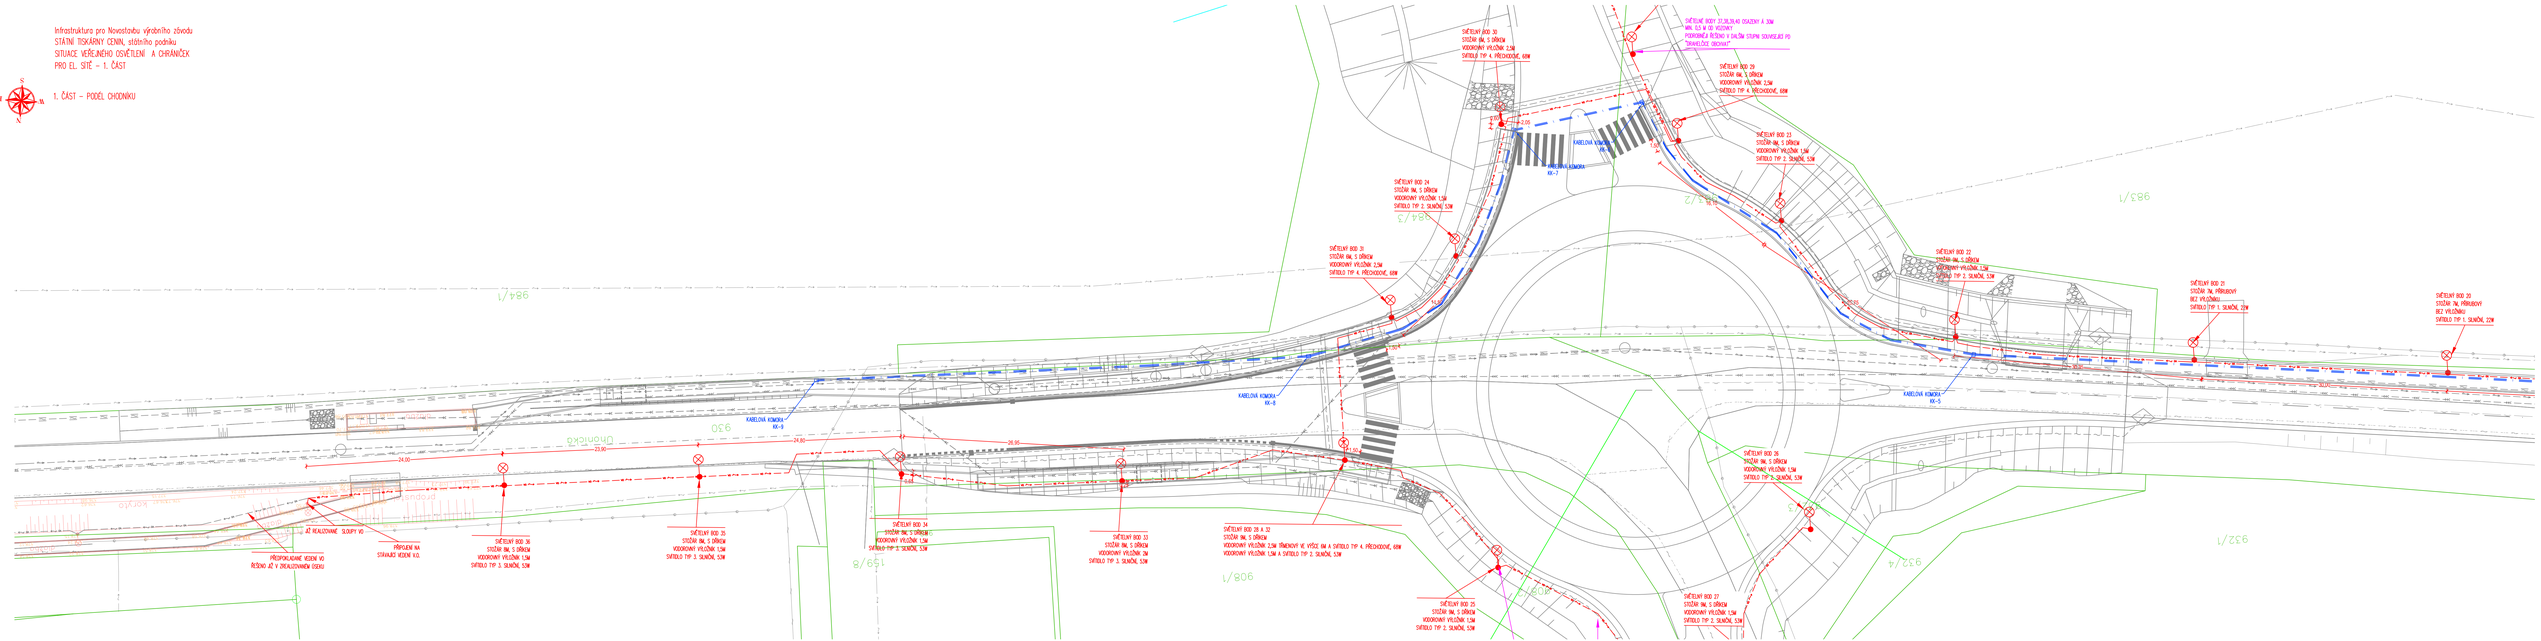
SVĚTELNÝ BOD 30
STOŽÁR 9M, 5 SÍŘKOVÝ
VODOROVNÝ VÝLOŽNÍK 2,5M
SVÍTIDLO TYP 4, PŘECHODOVÉ, 60W
SVĚTELNÝ BOD 29
STOŽÁR 9M, 5 SÍŘKOVÝ
VODOROVNÝ VÝLOŽNÍK 2,5M
SVĚTELNÝ BOD 24
STOŽÁR 9M, 5 SÍŘKOVÝ
VODOROVNÝ VÝLOŽNÍK 1,5M
SVÍTIDLO TYP 2, SLIMÓL 52W
SVĚTELNÝ BOD 23
STOŽÁR 9M, 5 SÍŘKOVÝ
VODOROVNÝ VÝLOŽNÍK 1,5M
SVÍTIDLO TYP 2, SLIMÓL 52W
SVĚTELNÝ BOD 31
STOŽÁR 9M, 5 SÍŘKOVÝ
VODOROVNÝ VÝLOŽNÍK 2,5M
SVÍTIDLO TYP 4, PŘECHODOVÉ, 60W
SVĚTELNÝ BOD 22
STOŽÁR 9M, 5 SÍŘKOVÝ
VODOROVNÝ VÝLOŽNÍK 1,5M
SVÍTIDLO TYP 2, SLIMÓL 52W
SVĚTELNÝ BOD 21
STOŽÁR 7M, PŘÍRUBOVÝ
BEZ VÝLOŽNÍKU
SVÍTIDLO TYP 1, SLIMÓL 22W
SVĚTELNÝ BOD 20
STOŽÁR 7M, PŘÍRUBOVÝ
BEZ VÝLOŽNÍKU
SVÍTIDLO TYP 1, SLIMÓL 22W
KABELOVÁ KOMORA
KK-7
KABELOVÁ KOMORA
KK-6
KABELOVÁ KOMORA
KK-5
KABELOVÁ KOMORA
KK-9
SVĚTELNÝ BOD 36
STOŽÁR 9M, 5 SÍŘKOVÝ
VODOROVNÝ VÝLOŽNÍK 1,5M
SVÍTIDLO TYP 3, SLIMÓL 52W
SVĚTELNÝ BOD 35
STOŽÁR 9M, 5 SÍŘKOVÝ
VODOROVNÝ VÝLOŽNÍK 2M
SVÍTIDLO TYP 3, SLIMÓL 52W
SVĚTELNÝ BOD 34
STOŽÁR 9M, 5 SÍŘKOVÝ
VODOROVNÝ VÝLOŽNÍK 1,5M
SVÍTIDLO TYP 2, SLIMÓL 52W
SVĚTELNÝ BOD 33
STOŽÁR 9M, 5 SÍŘKOVÝ
VODOROVNÝ VÝLOŽNÍK 2M
SVÍTIDLO TYP 3, SLIMÓL 52W
SVĚTELNÝ BOD 28 A 32
STOŽÁR 9M, 5 SÍŘKOVÝ
VODOROVNÝ VÝLOŽNÍK 2,5M TĚMENOVÝ KE VÝŠCE 6M A SVÍTIDLO TYP 4, PŘECHODOVÉ, 60W
VODOROVNÝ VÝLOŽNÍK 1,5M A SVÍTIDLO TYP 2, SLIMÓL 52W
SVĚTELNÝ BOD 25
STOŽÁR 9M, 5 SÍŘKOVÝ
VODOROVNÝ VÝLOŽNÍK 1,5M
SVÍTIDLO TYP 2, SLIMÓL 52W
SVĚTELNÝ BOD 27
STOŽÁR 9M, 5 SÍŘKOVÝ
VODOROVNÝ VÝLOŽNÍK 1,5M
SVÍTIDLO TYP 2, SLIMÓL 52W
SVĚTELNÉ BODY 37,38,39,40 OSAZENY A 30M
MIN. 0,5 M OD KRAJNÍKU
PODROBNĚJI A ŘEŠENO V DALŠÍM STUPNI SOUVISEJÍCÍ PD
"DRAHELÍČE OBCHVAT"
AŽ REALIZOVANÉ SLOUPY VO
PŘÍPOJKA NA
STÁVAJÍCÍ VEDENÍ VO.
PŘEPOJKOVÁNÍ VEDENÍ VO
ŘEŠENO AŽ V ZREALIZOVANÉM ÚSEKU
KOLEJIŠTĚ
ULICE DRAHELÍČE
ULICE DRAHELÍČE
ULICE DRAHELÍČE