



ŘEZ A-A

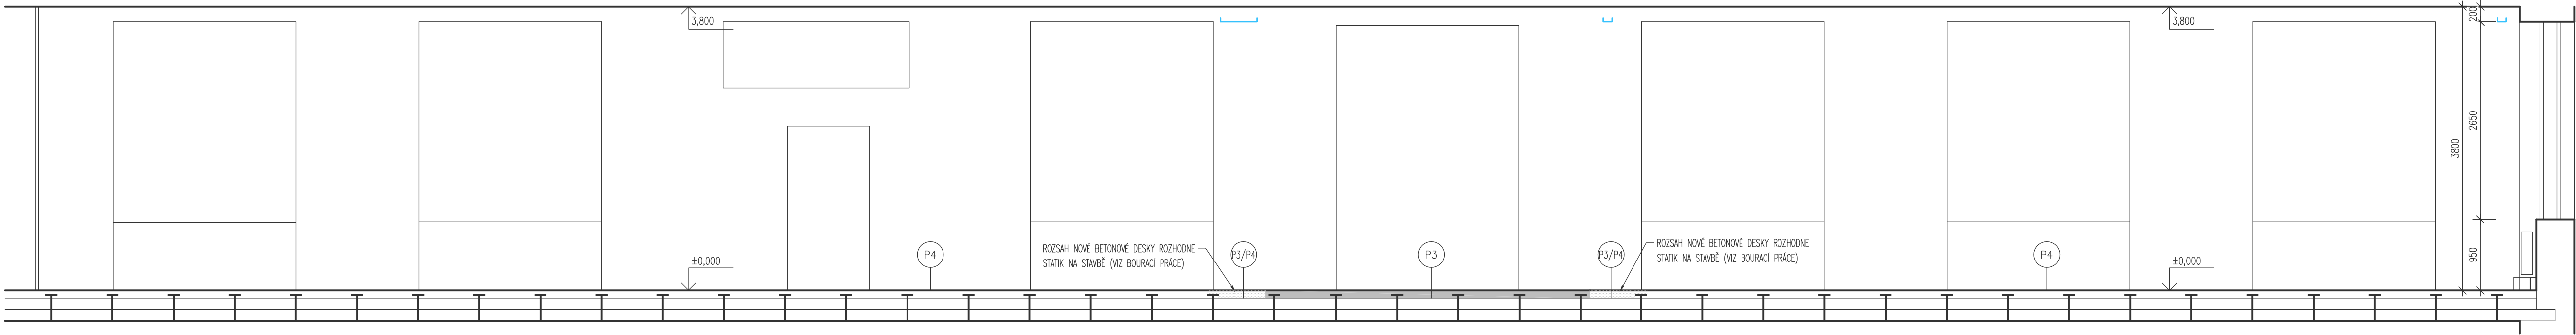

LEGENDA MATERIÁLŮ:

- PLYNOSILIKÁT
- ŽELEZOBETON

ŘEZ B-B

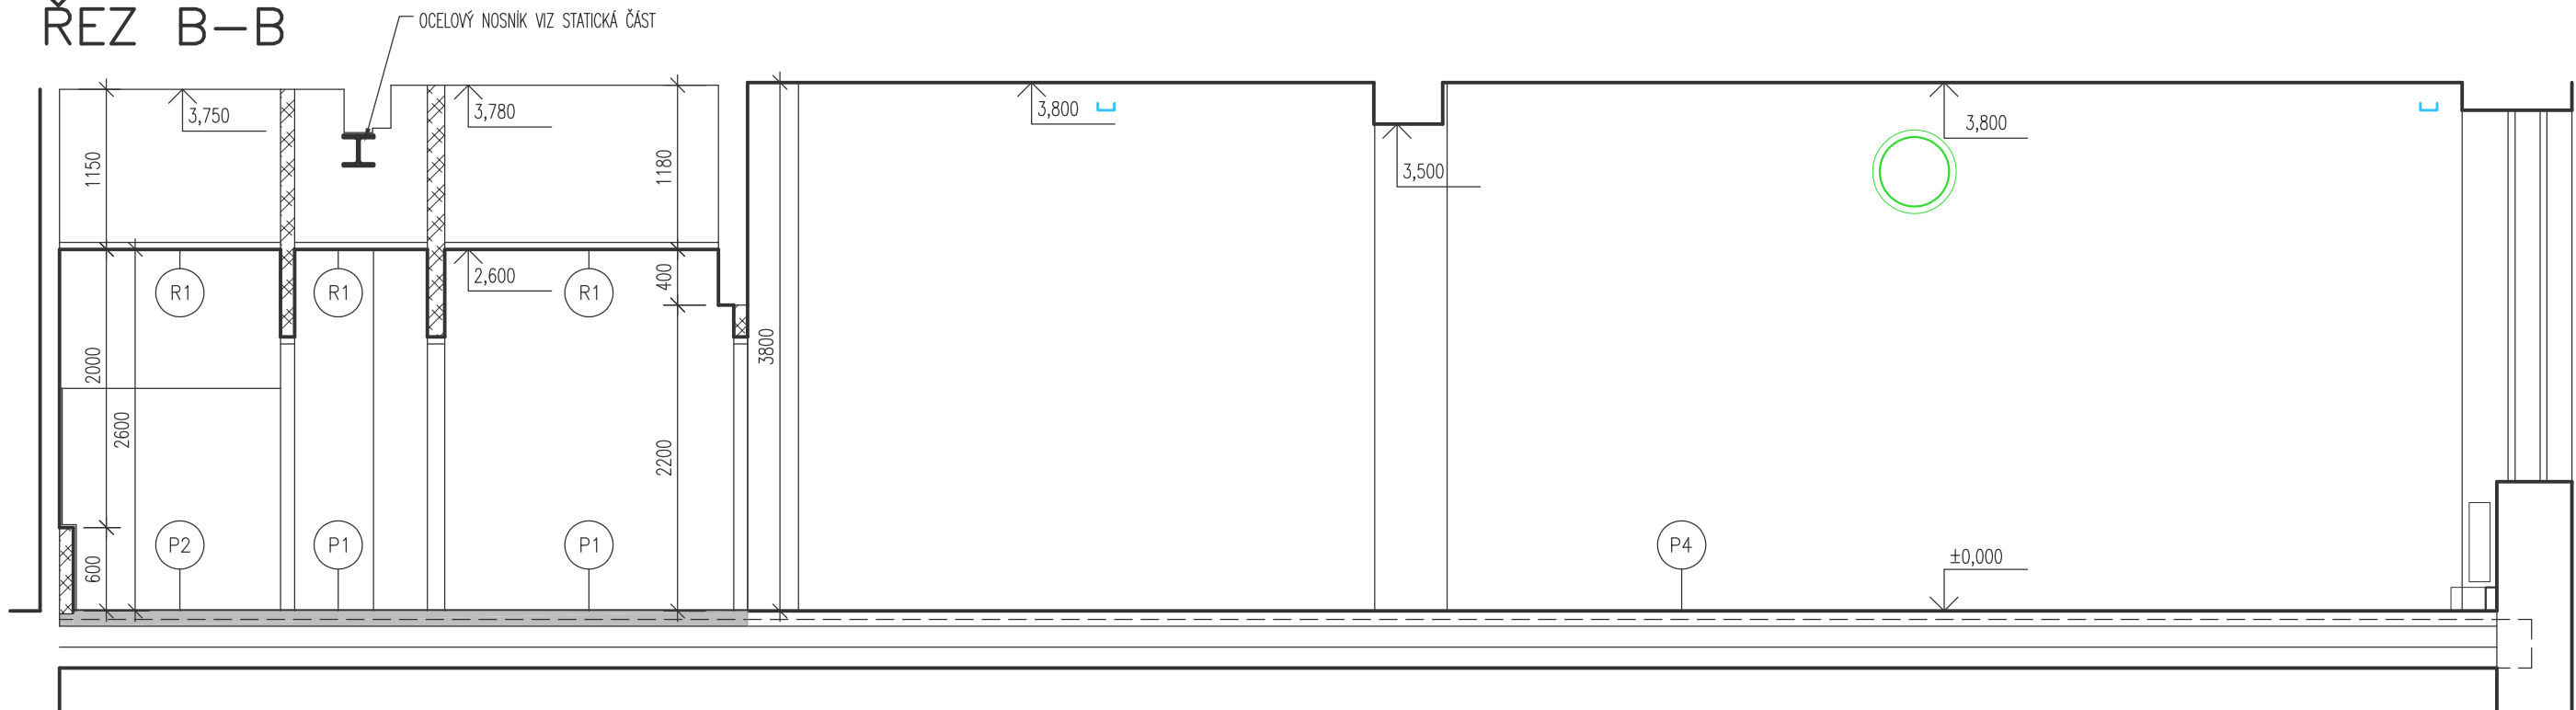

- POZNÁMKY:
- TATO DOKUMENTACE NENAHRAZUJE DODAVATELSKOU A DÍLENSKOU DOKUMENTACI.
 - VEŠKERÉ PRÁCE PROVÁDĚT V SOULADU S PROJEKTY OSTATNÍCH PROFESÍ, DLE PLATNÝCH ČSN A TECHNOLOGICKÝCH PRAVIDEL ZA DODRŽENÍ PRAVIDEL BEZPEČNOSTI PRÁCE A OCHRANY ZDRAVÍ PŘI PRÁCI.
 - VŠE BUDE PROVEDENO V SOULADU S POŽÁRNĚ-BEZPEČNOSTNÍM ŘEŠENÍM STAVBY
 - POKUD DOJDE PŘI PROVÁDĚNÍ PRACÍ K NEJASNOSTEM, ČI NEPŘEDVÍDATELNÝM OKOLNOSTEM, JE NUTNÉ PŘIZVAT PROJEKTANTA K POSOUZENÍ, RESP. UPŘESNĚNÍ POSTUPU PRÁČÍ.
 - PŘED VÝROBOU A OSAZENÍM VÝPLNÍ OTVORŮ JE NUTNÉ OVĚŘIT SKUTEČNÉ ROZMĚRY OTVORU NA STAVBĚ.
 - V TÉTO DOKUMENTACI BYLY PROJEKTANTEM ZVOLENY DOPORUČENÉ REFERENČNÍ MATERIÁLY, VÝROBKY A SYSTÉMY, KTERÉ VYKAZUJÍ POŽADOVANÉ TECHNICKÉ PARAMETRY. TYTO MATERIÁLY, VÝROBKY A SYSTÉMY MOHOU BÝT PO DOHODĚ S ODOVĚDNÝM ZÁSTUPCEM INVESTORA NAHRAZENY JINÝMI ZA PŘEDPOKLADU ZACHOVÁNÍ POŽADOVANÝCH TECHNICKÝCH PARAMETRŮ TĚCHTO ZVOLENÝCH A DOPORUČENÝCH REFERENČNÍCH STANDARDŮ.
 - DRÁŽKY V PRÍČKÁCH PRO KABELOVÉ A TRUBNÍ ROZVODY BUDOU POUZE ŘEZÁNY A PO PROVEDENÍ ROZVODŮ BUDOU PEČLIVĚ PROMALTOVÁNY.
 - PROSTUPY A PŘÍPADNÉ DRÁŽKY DO NOSNÉHO ZDIVA BUDOU VRTÁNY A FRÉZOVÁNY. DO STROPŮ NEBUDOU DRÁŽKY PROVÁDĚNY NIKDY.
 - NOVÉ POTRUBÍ ZTI BUDE VEDENO NA POVRCHU NEBO V PŘÍZDÍVKÁCH
 - BAREVNOST VŠECH VÝROBKŮ A VIDITELNÝCH PRVKŮ BUDE DLE AKTUÁLNÍ TABULKY BAREVNOSTI, VŠE JE TŘEBA PŘED DODÁVKOU ODSOUHLASIT ARCHITEKTEM A ODPOVĚDNÝM ZÁSTUPCEM INVESTORA NA ZÁKLADĚ PŘEDLOŽENÝCH VZORKŮ.

ZPRACOVATEL		<div><div><div><div></div><div></div><div></div></div><div><div></div><div></div><div></div></div><div><div></div><div></div><div></div></div></div><div>Atelier A4 s.r.o.</div><div>Ruská 971/92, 100 00 Praha 10 tel., fax: +420 233 359 378, e-mail: ata4@ata4.cz</div></div>	
NÁZEV AKCE			
STAVEBNÍ ÚPRAVY PRO PASOVOU LINKU VE 3.NP OBJEKTU VZ I			
MÍSTO STAVBY	Státní tiskárna cenin, s. p., Růžová 943/6, Nové Město, 110 00 Praha 1	PARÉ Č.	
INVESTOR	Státní tiskárna cenin, s. p., Růžová 943/6, Nové Město, 110 00 Praha 1		
ODPOVĚDNÝ PROJEKTANT	Ing. arch. Richard Homolka	POČET FORMÁTŮ	
HLAVNÍ INŽENÝR PROJEKTU	Ing. Vladimír Pöschl		
PROJEKTANT PROFESE	Ing. David Reichl	4 x A4	
STUPEŇ DOKUMENTACE	DOKUMENTACE PRO PROVEDENÍ STAVBY A VÝBĚR ZHOTOVITELE	PROFESSE	C.PŘÍLOHY
		ARCHITEKTONICKO STAVEBNÍ ŘEŠENÍ	
DATUM	ÚNOR 2025	OBSAH	D.1.1
MĚRÍTKO	1:50	ŘEZY - NAVRHOVANÝ STAV	
		b.05	