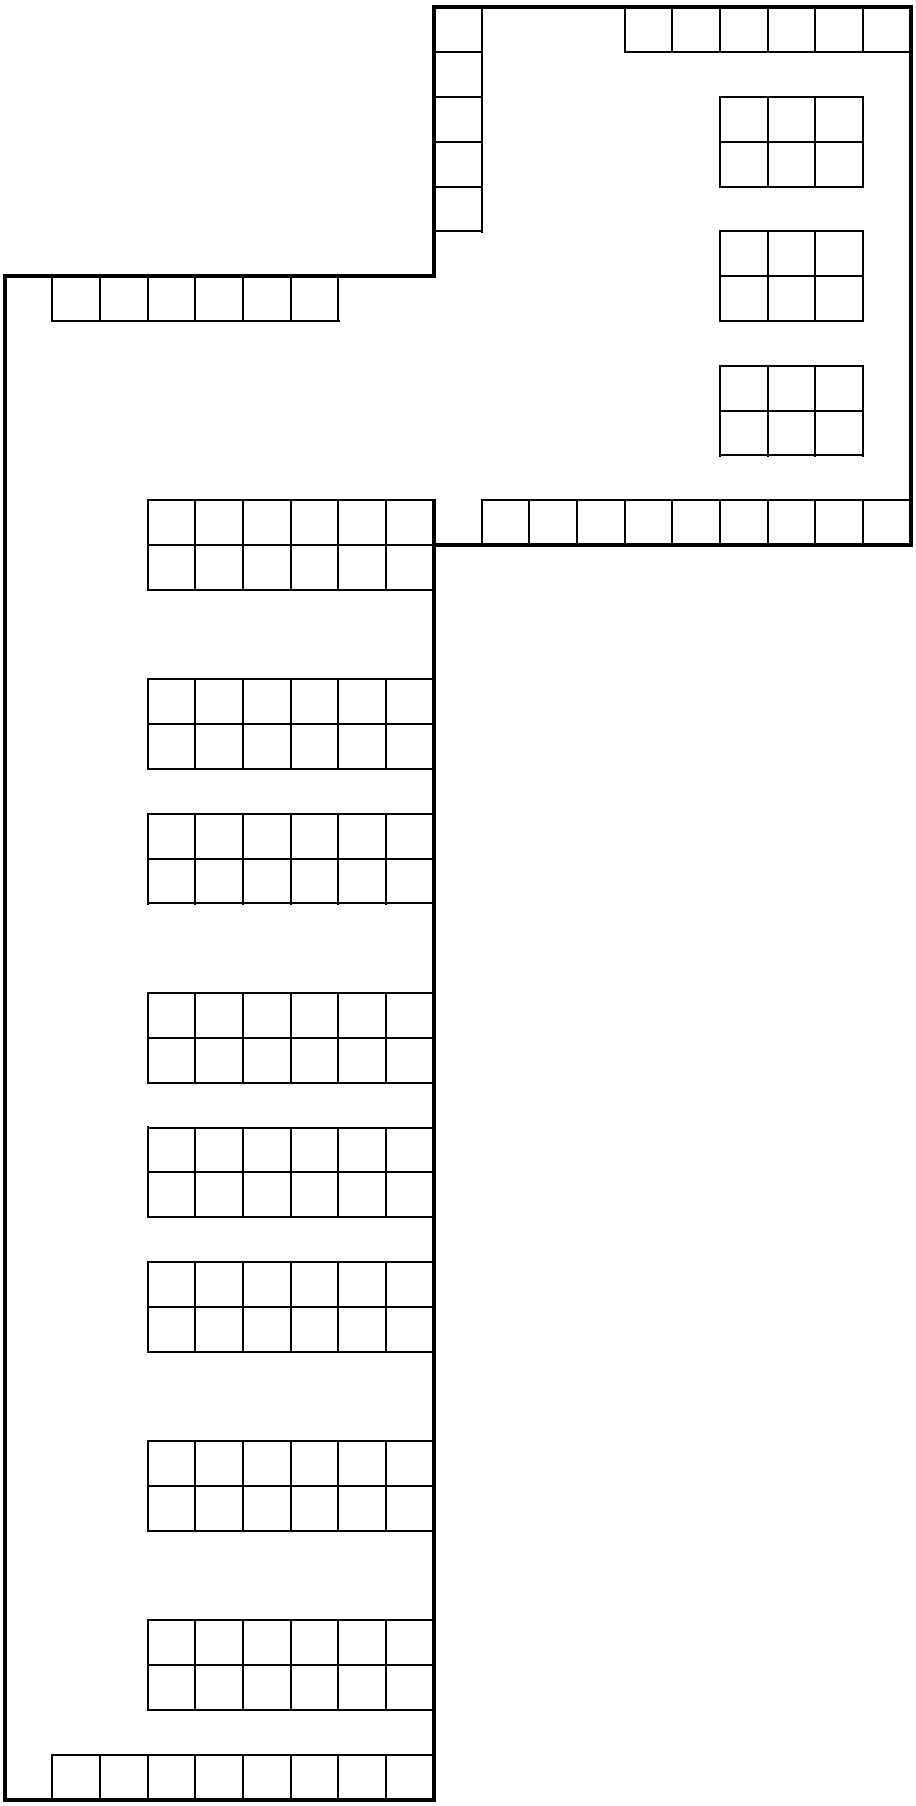Návrh zadavatele na rozmístění regálů