



SKLONOVÉ POMĚRY:

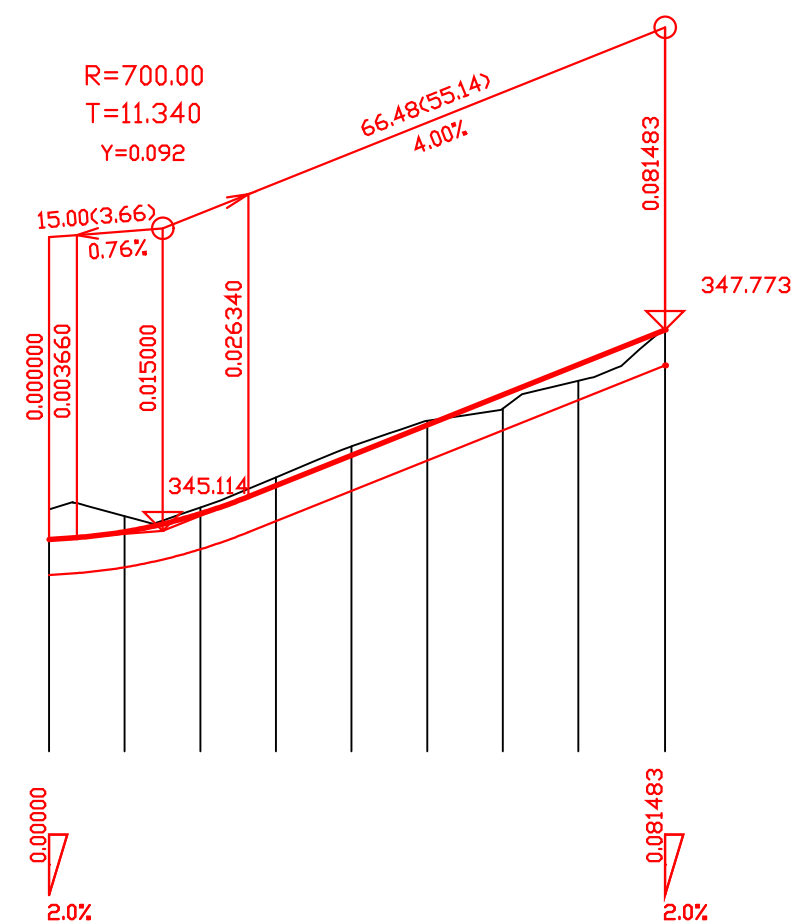

MĚŘÍTKA:  
1 : 1000, 1 : 100.

KÓTY NIVELETY:

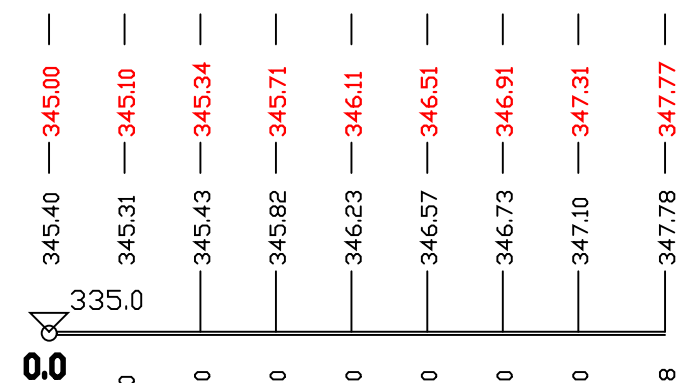





KÓTY TERÉNU:

SROVNÁVACÍ ROVINA:

STANIČENÍ:

VZDÁLENOST PŘ. ŘEZŮ:

SMĚROVÉ POMĚRY:

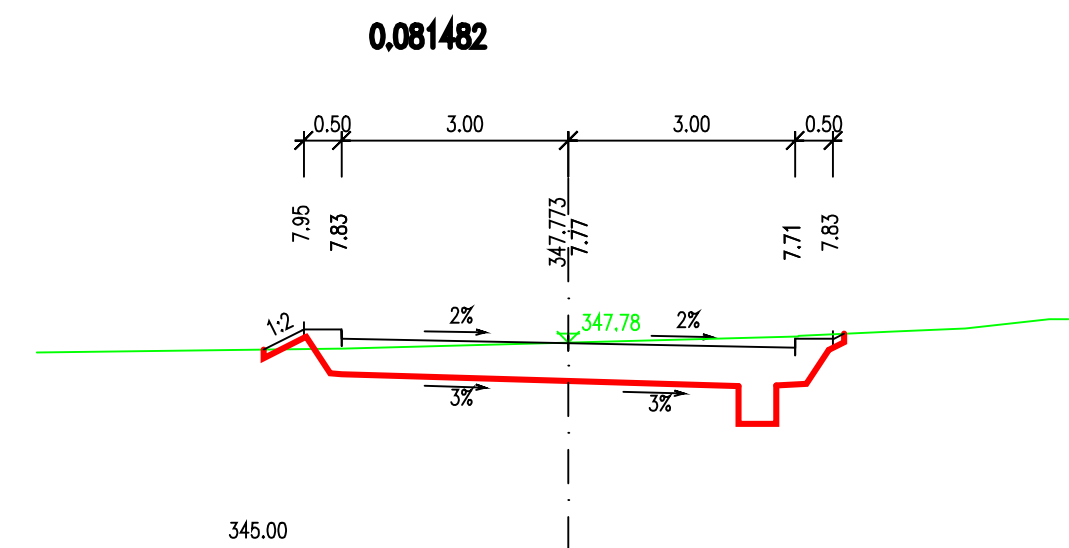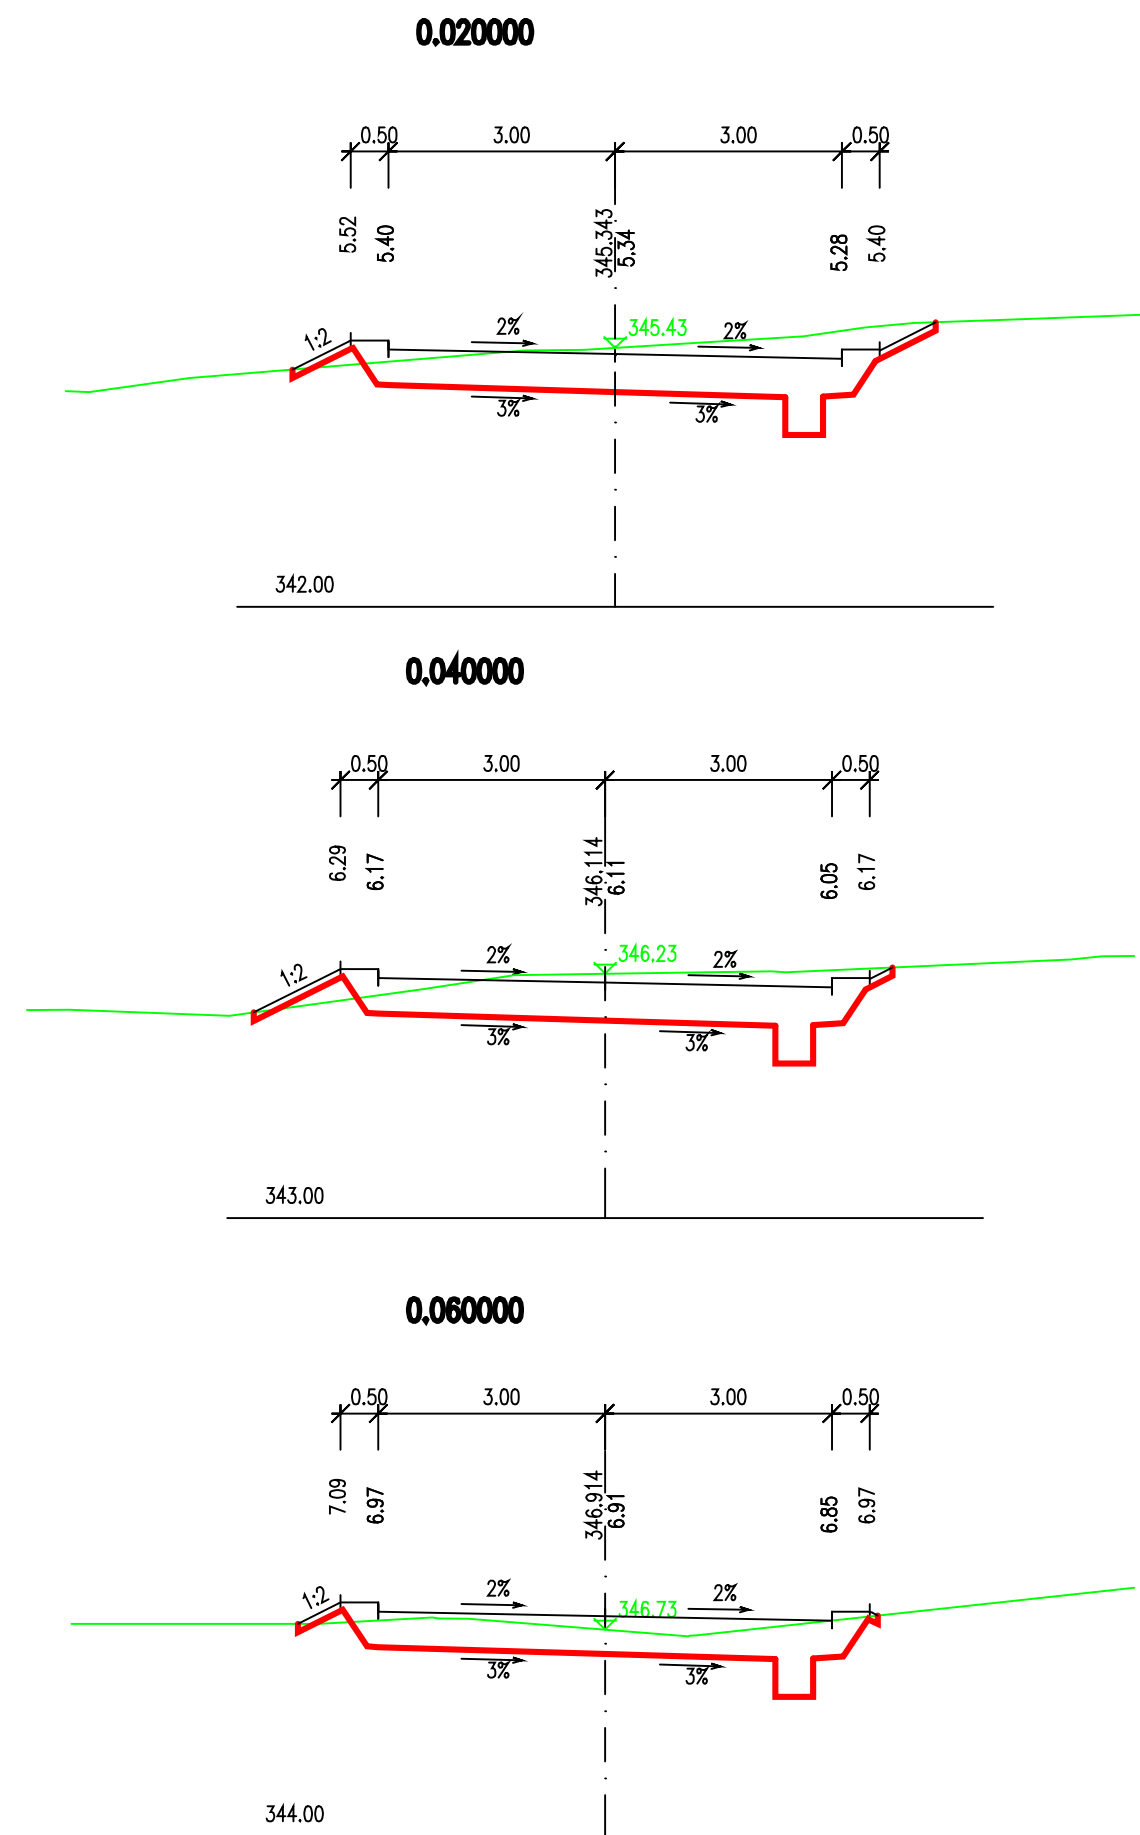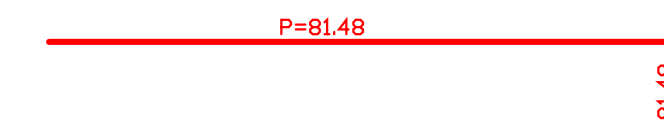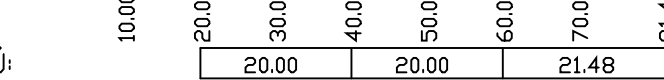

SO 02 - PŘÍJEZDOVÁ KOMUNIKACE  
SO 03 - CHODNÍK

VÝŠKOVÝ SYSTÉM:		B.p.v.		DOKUMENTACE PRO PROVÁDĚNÍ STAVBY	
SOUBŘADNICOVÝ SYSTÉM:		S-JTSK			
VÝKRES JE DUŠEVNÍM VLASTNICTVÍM FIRMY BAŇSKÉ PROJEKTY TEPLICE A.S., BEZ JEJÍHO PÍSEMNÉHO SOUHLASU NESMÍ BÝT POUŽIT A KOPÍROVÁN TŘETÍ OSOBOU, JÍ PŘEDÁN ČI S NÍM JINAK NAKLÁDANO					
MĚŘÍTKO	PROJEKTANT	ING. VESELÝ M.	MP	ING. BALCAROVÁ	DATUM
ORIGINÁLU					11/2012
1:1000/100	VYPRACOVAL	ING. VESELÝ M.	TECH.KONTR.	ING. VESELÝ M.	STUPEŇ PD
	PROJEKTOVÁ KANCELÁŘ :	DOPRAVNÍ			DPS
	ZAKÁZKA : INDIVIDUÁLNÍ VÝSTAVBA LOM ZÁPAD				POČ.FORM.A4
	ČÁST : SO 02, SO 03				3
	OBSAH : <b>PODÉLNÝ PROFIL B</b>				POŘ.ČÍSLO
	<b>PŘÍČNÉ ŘEZY - VĚTEV B</b>				
	OBJEDNATEL : MĚSTO LOM				
					ČÍSLO ZAKÁZKY : 3682
					<b>4</b>
					<b>DO-0-07283</b>