
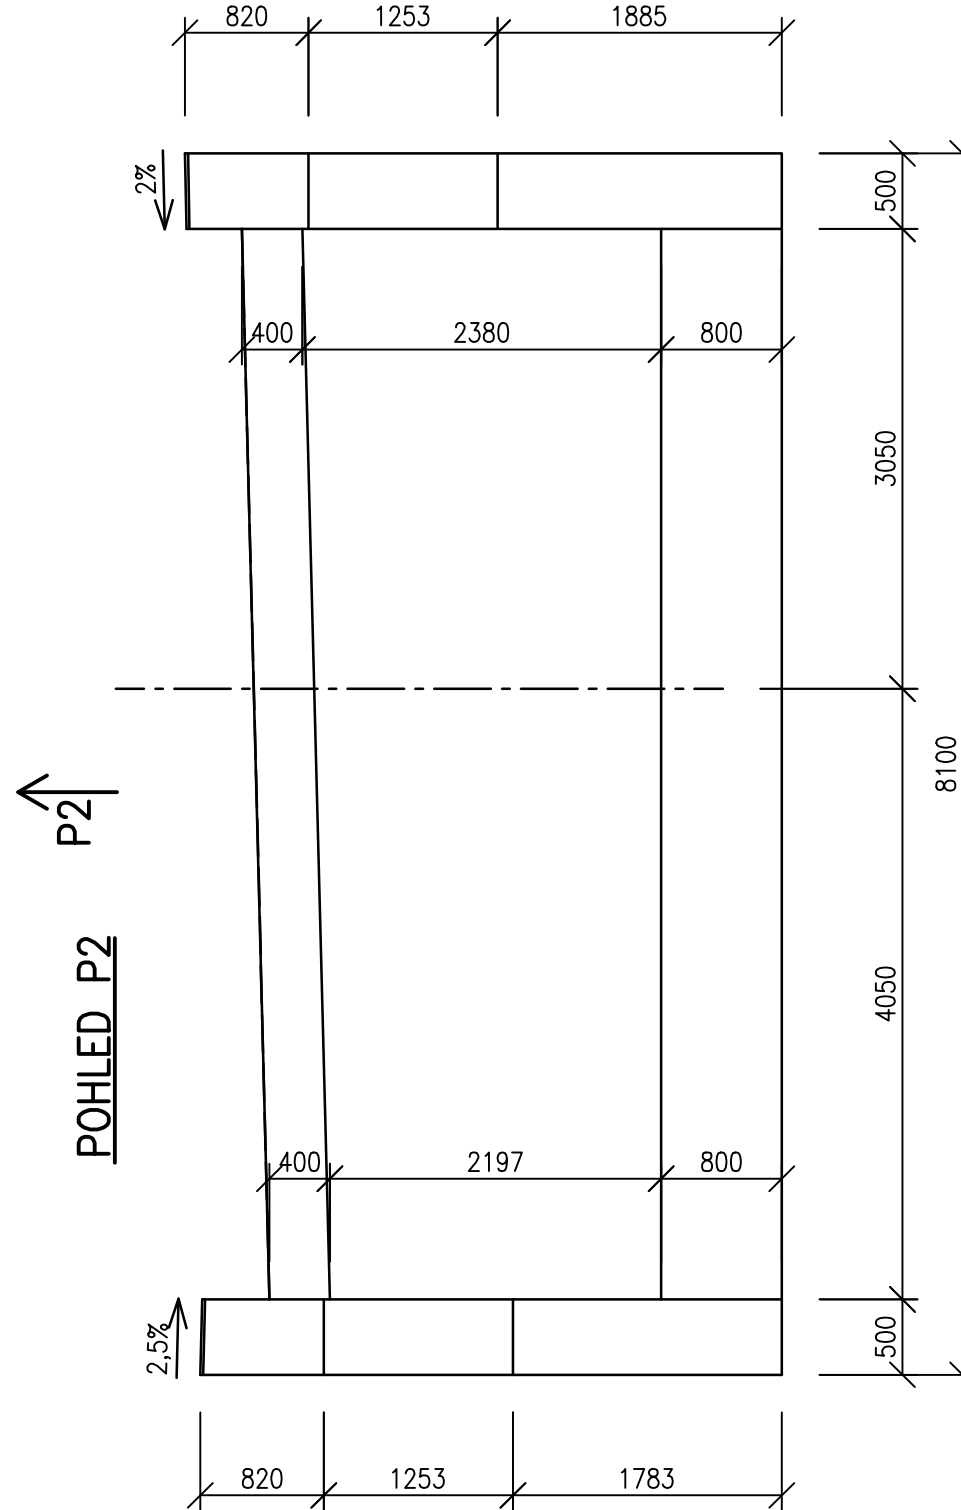
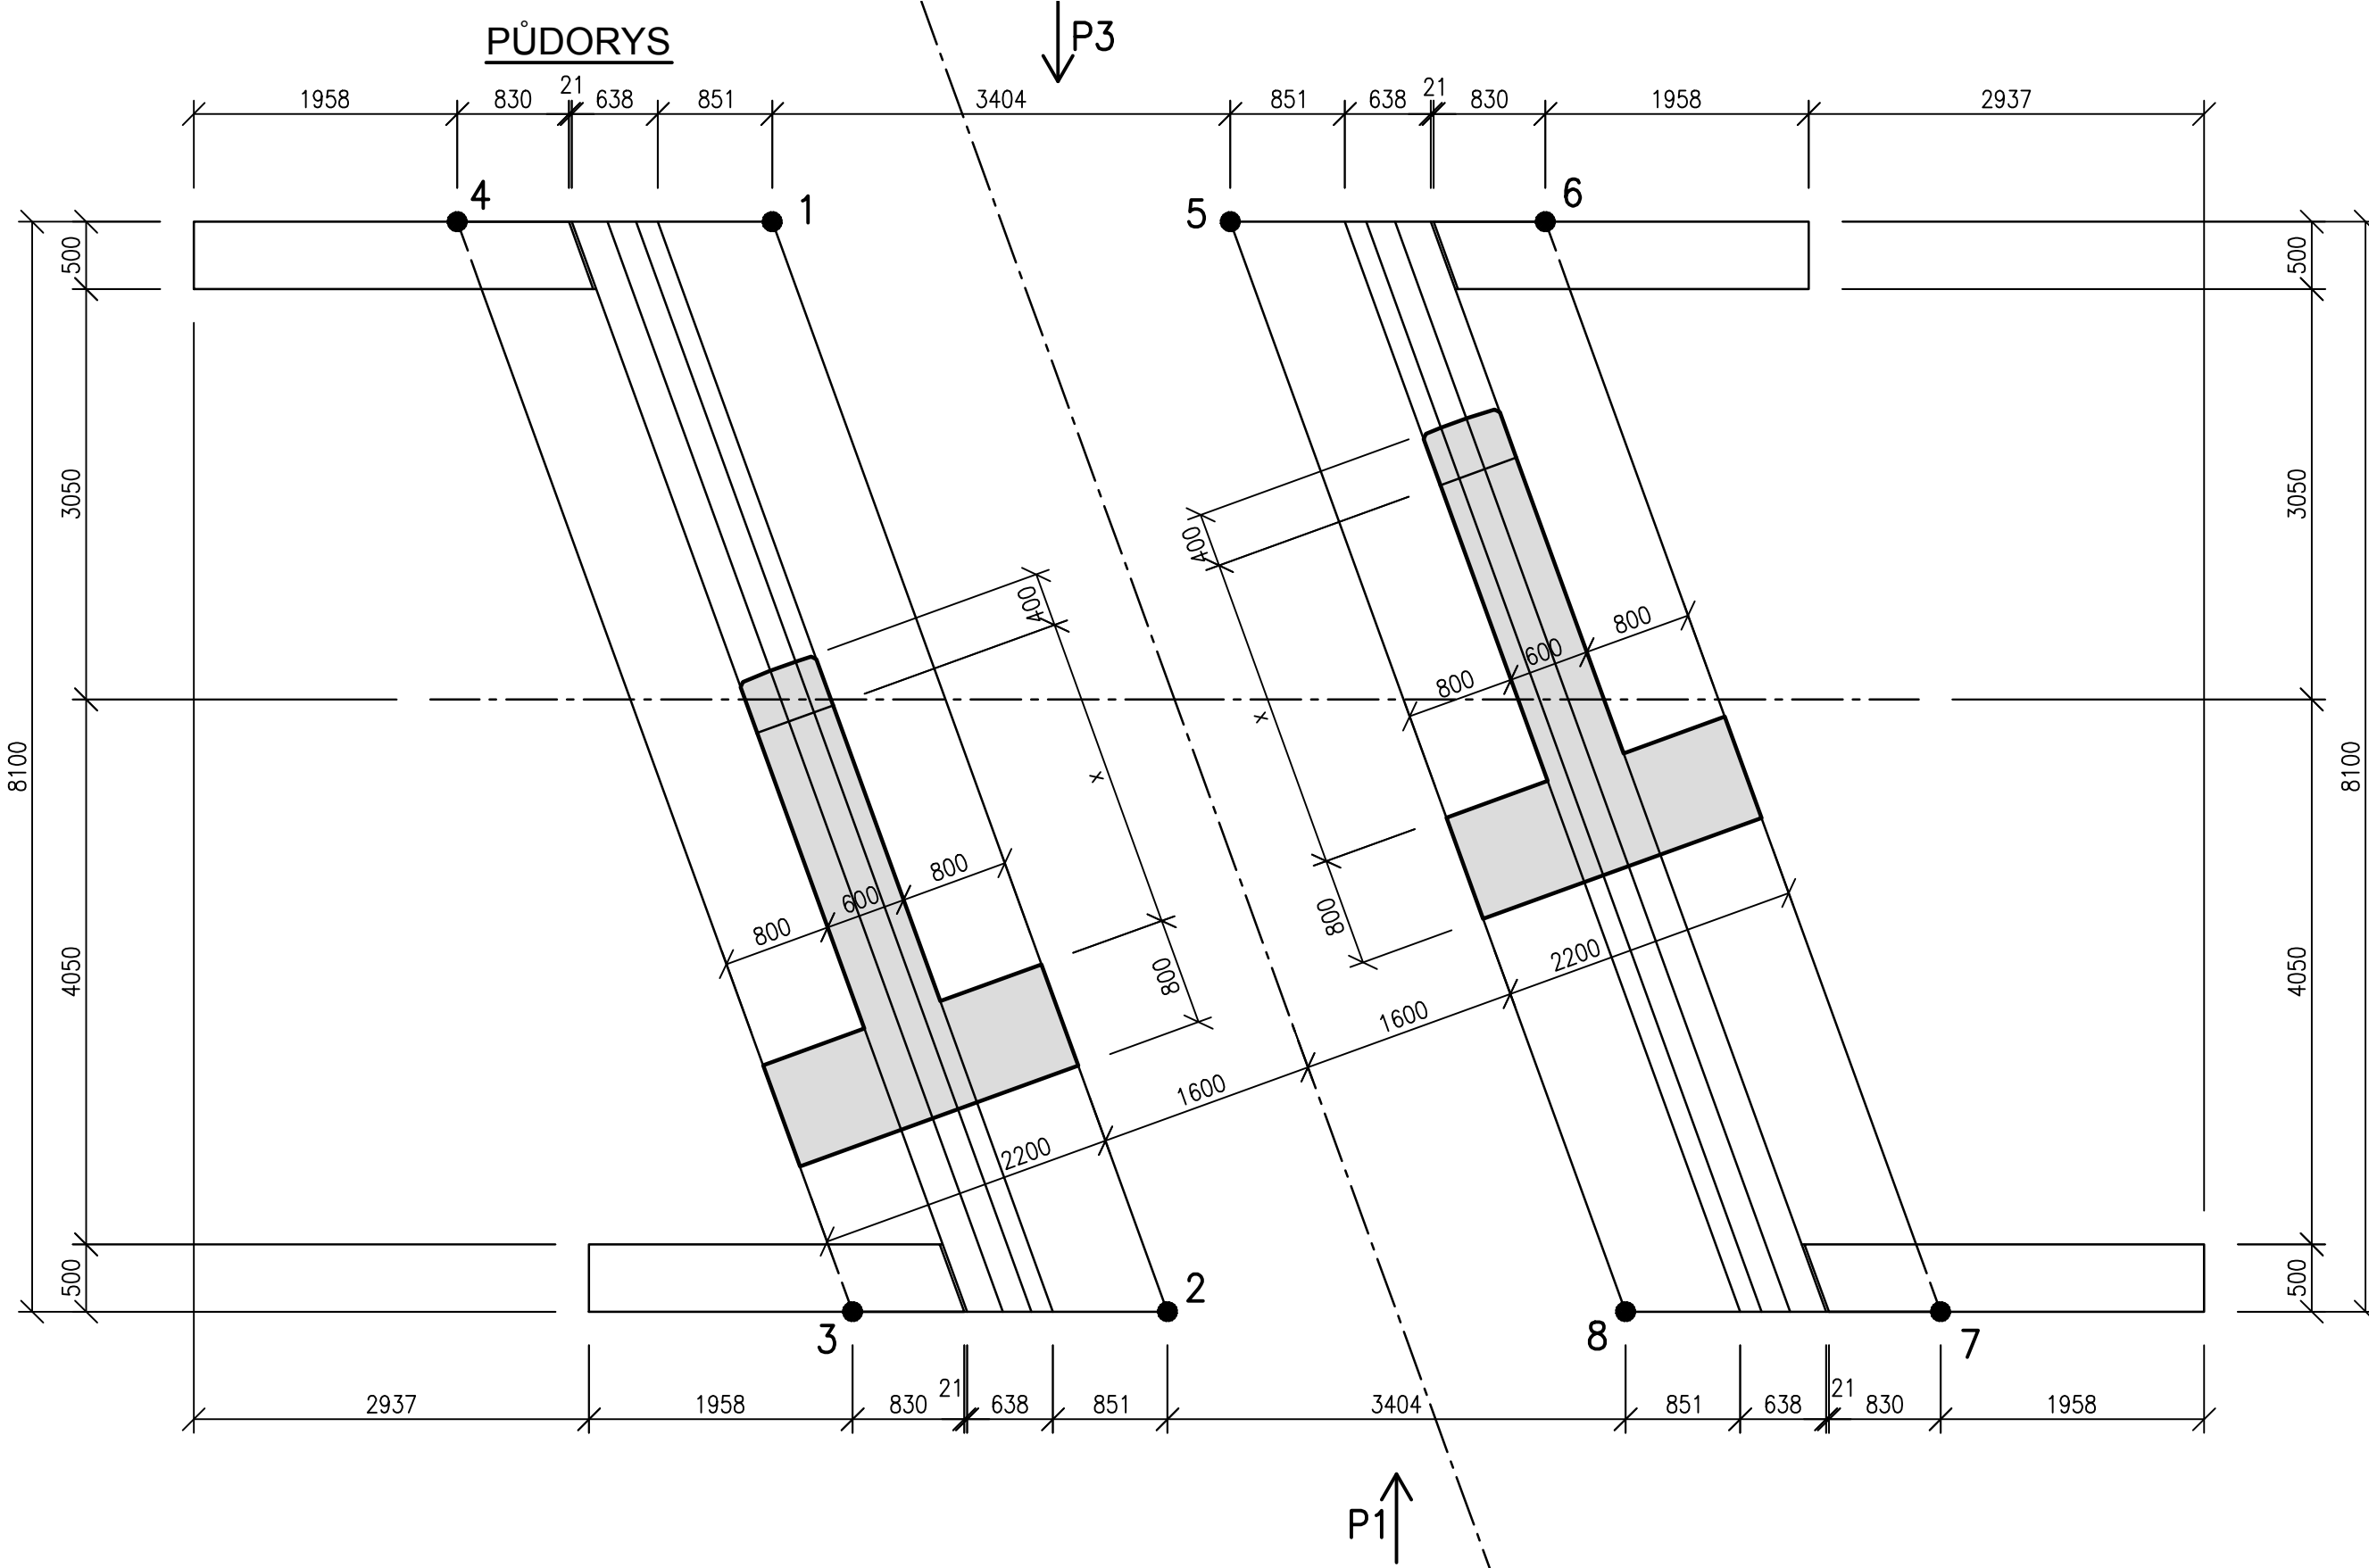


Individuální výstavba Lom západ


SO 01 - Propustek - Lomský potok

TVAR OPĚR

1:50


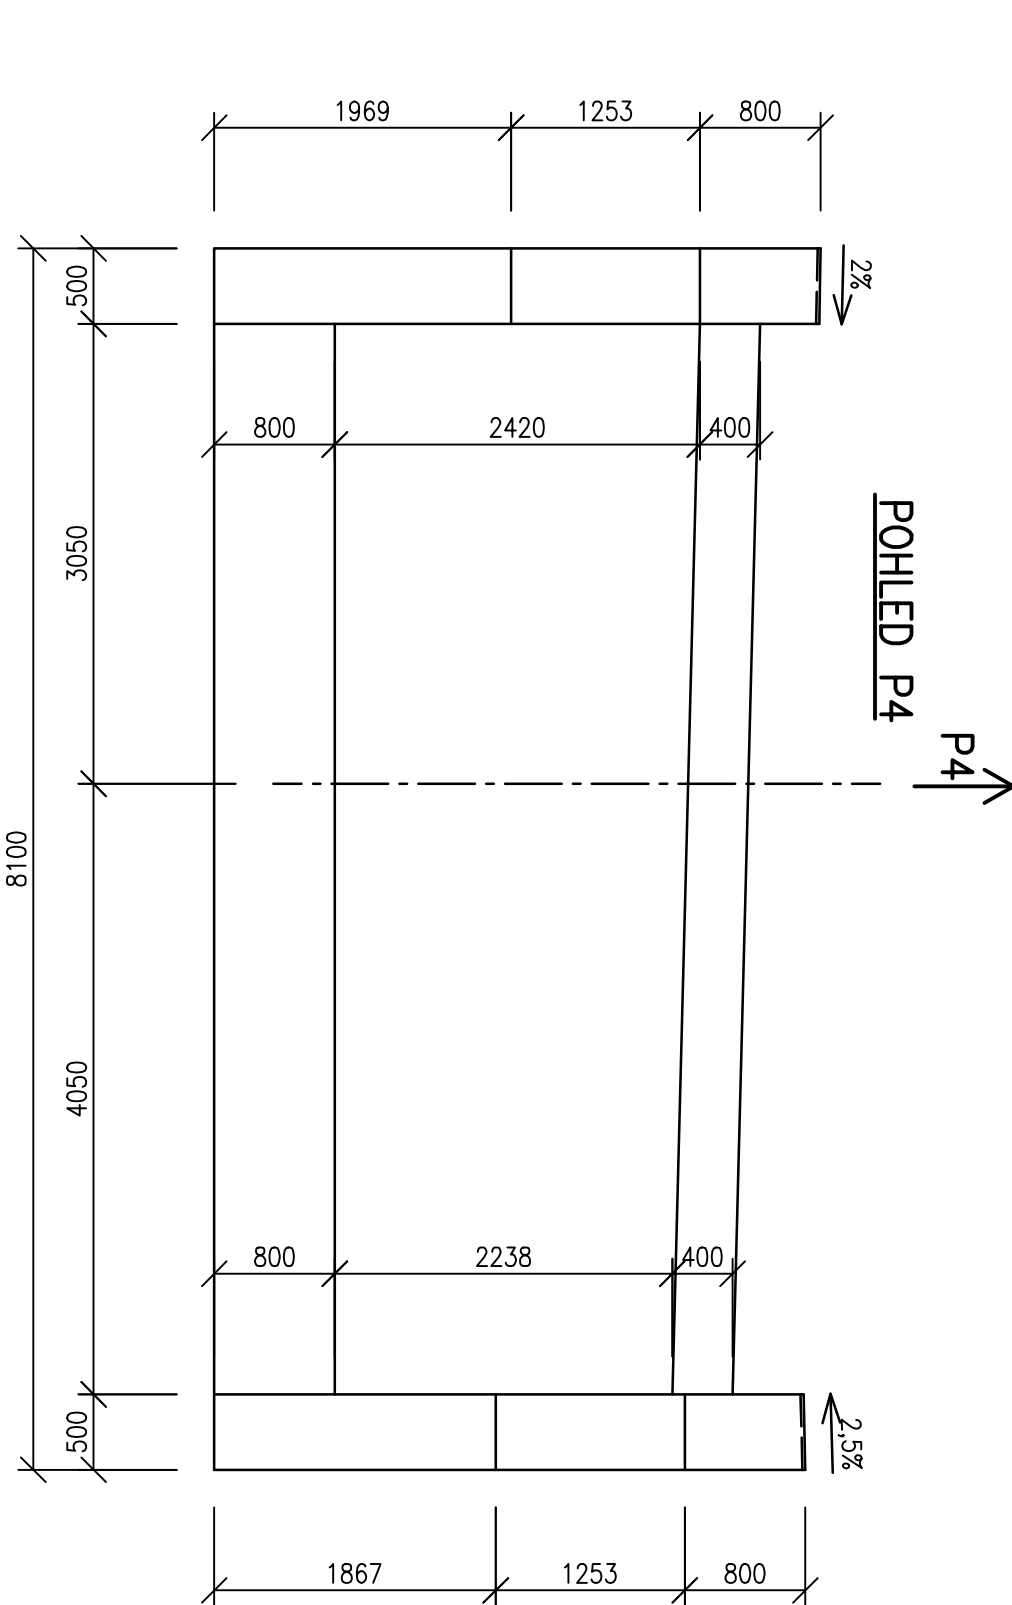


Výtvčovací souřadnice			
Bool	Y	X	
1	788 985.070	978 287.830	
2	788 983.532	978 296.308	
3	788 985.839	978 295.915	
4	788 987.377	978 287.438	
5	788 981.714	978 288.400	
6	788 979.407	978 288.793	
7	788 977.869	978 297.270	
8	788 980.176	978 296.878	

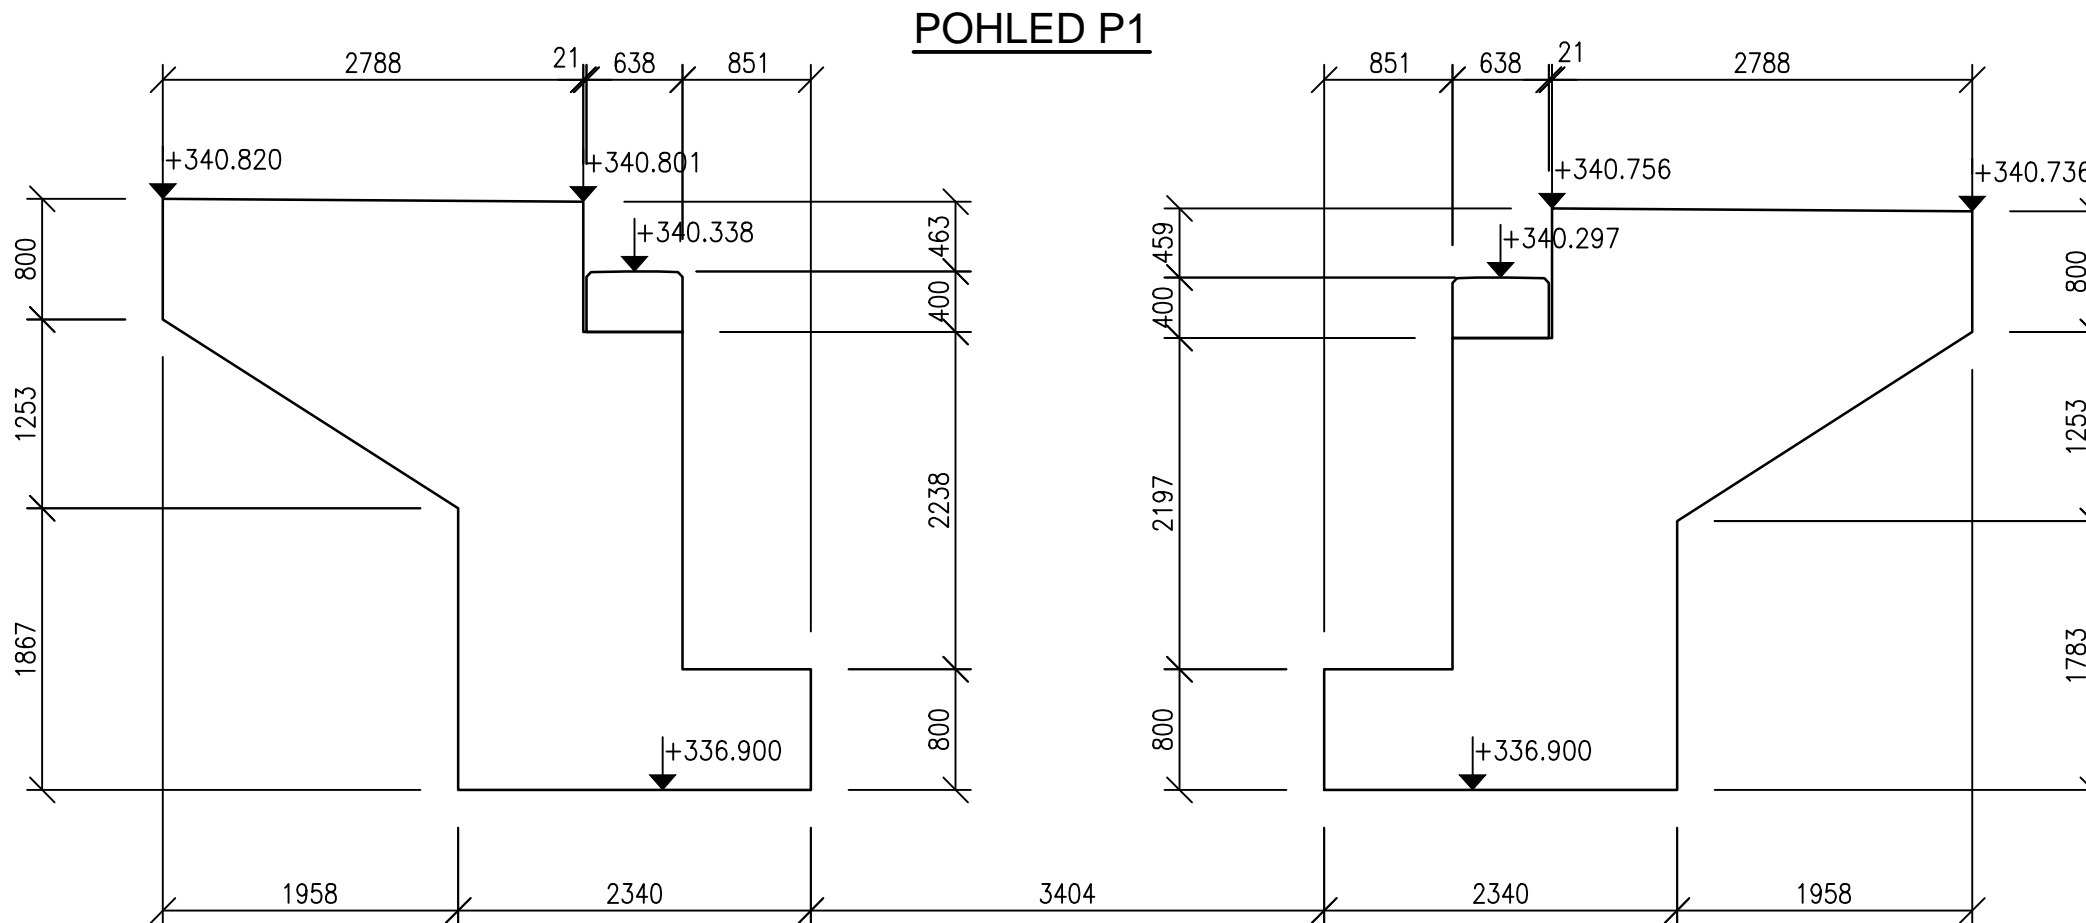


ŘEZ ÚLOŽNÝM PRAHEM

1:15

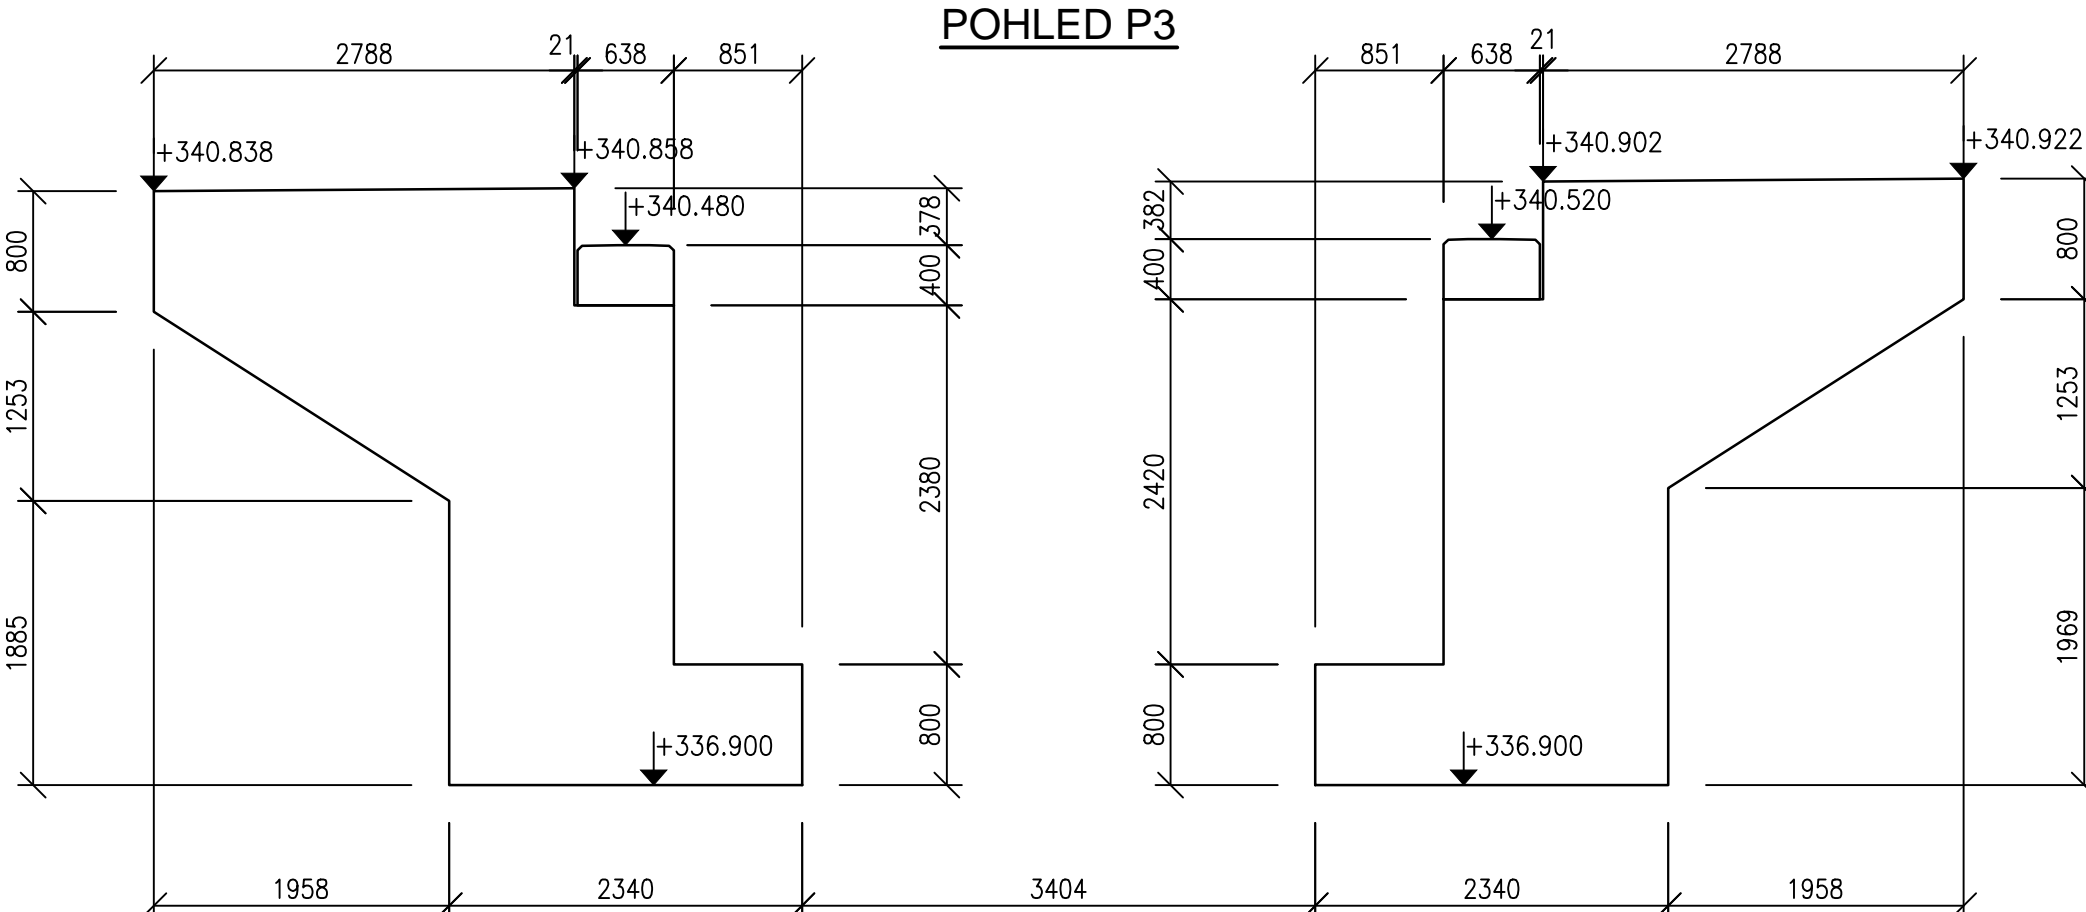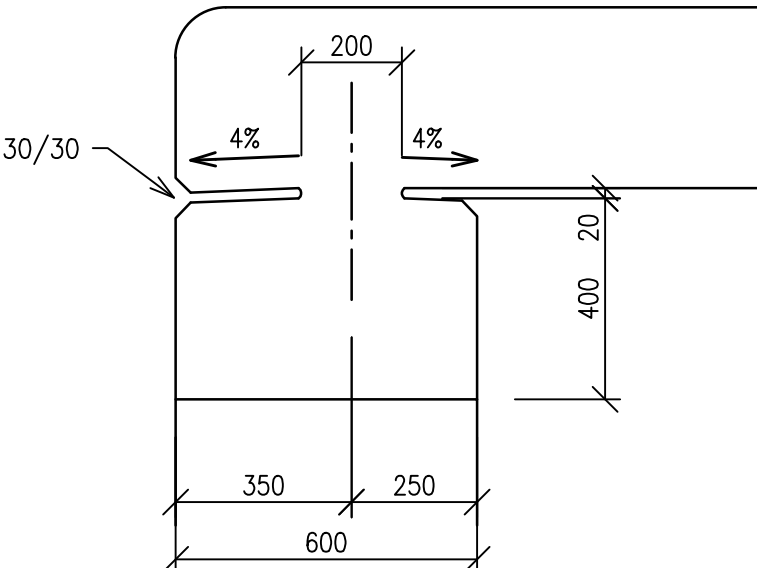

krytí	45 mm	
BETON	C25/30-XC4, XF2, XD1	úložný práh C30/37-XC4, XF2, XD1
VÝZTUŽ	10505(R)	

DOKUMENTACE PRO PROVÁDĚNÍ STAVBY

MĚŘÍTKO ORIGINÁLU 1:50	PROJEKTANT	ING. BALCAROVÁ		MP	ING. BALCAROVÁ		DATUM	11/2012
	VYPRACOVAL	ING. BALCAROVÁ		TECH. KONTR.	ING. BALCAROVÁ		STUPEŇ PD	DPS
	PROJEKTOVÁ KANCELÁŘ :		STAVEBNÍ			POČET LÍSTŮ		
							POČET F-44	
 BPT BĀŇSKÉ PROJEKTY TEPLICE dkcioev společnost	ZAKÁZKA: INDIVIDUÁLNÍ VÝSTAVBA LOM ZÁPAD						POŘ.ČÍSLO	
	ČÁST: F.1. SO 01 - PROPUSTEK - LOMSKÝ POTOK							
	OBSAH: TVAR OPĚR VYTÝČENÍ						ČÍSLO ZAKÁZKY: 3682	
	OBJEDNATEL : MĚSTO LOM							
						ST-1-08882		