


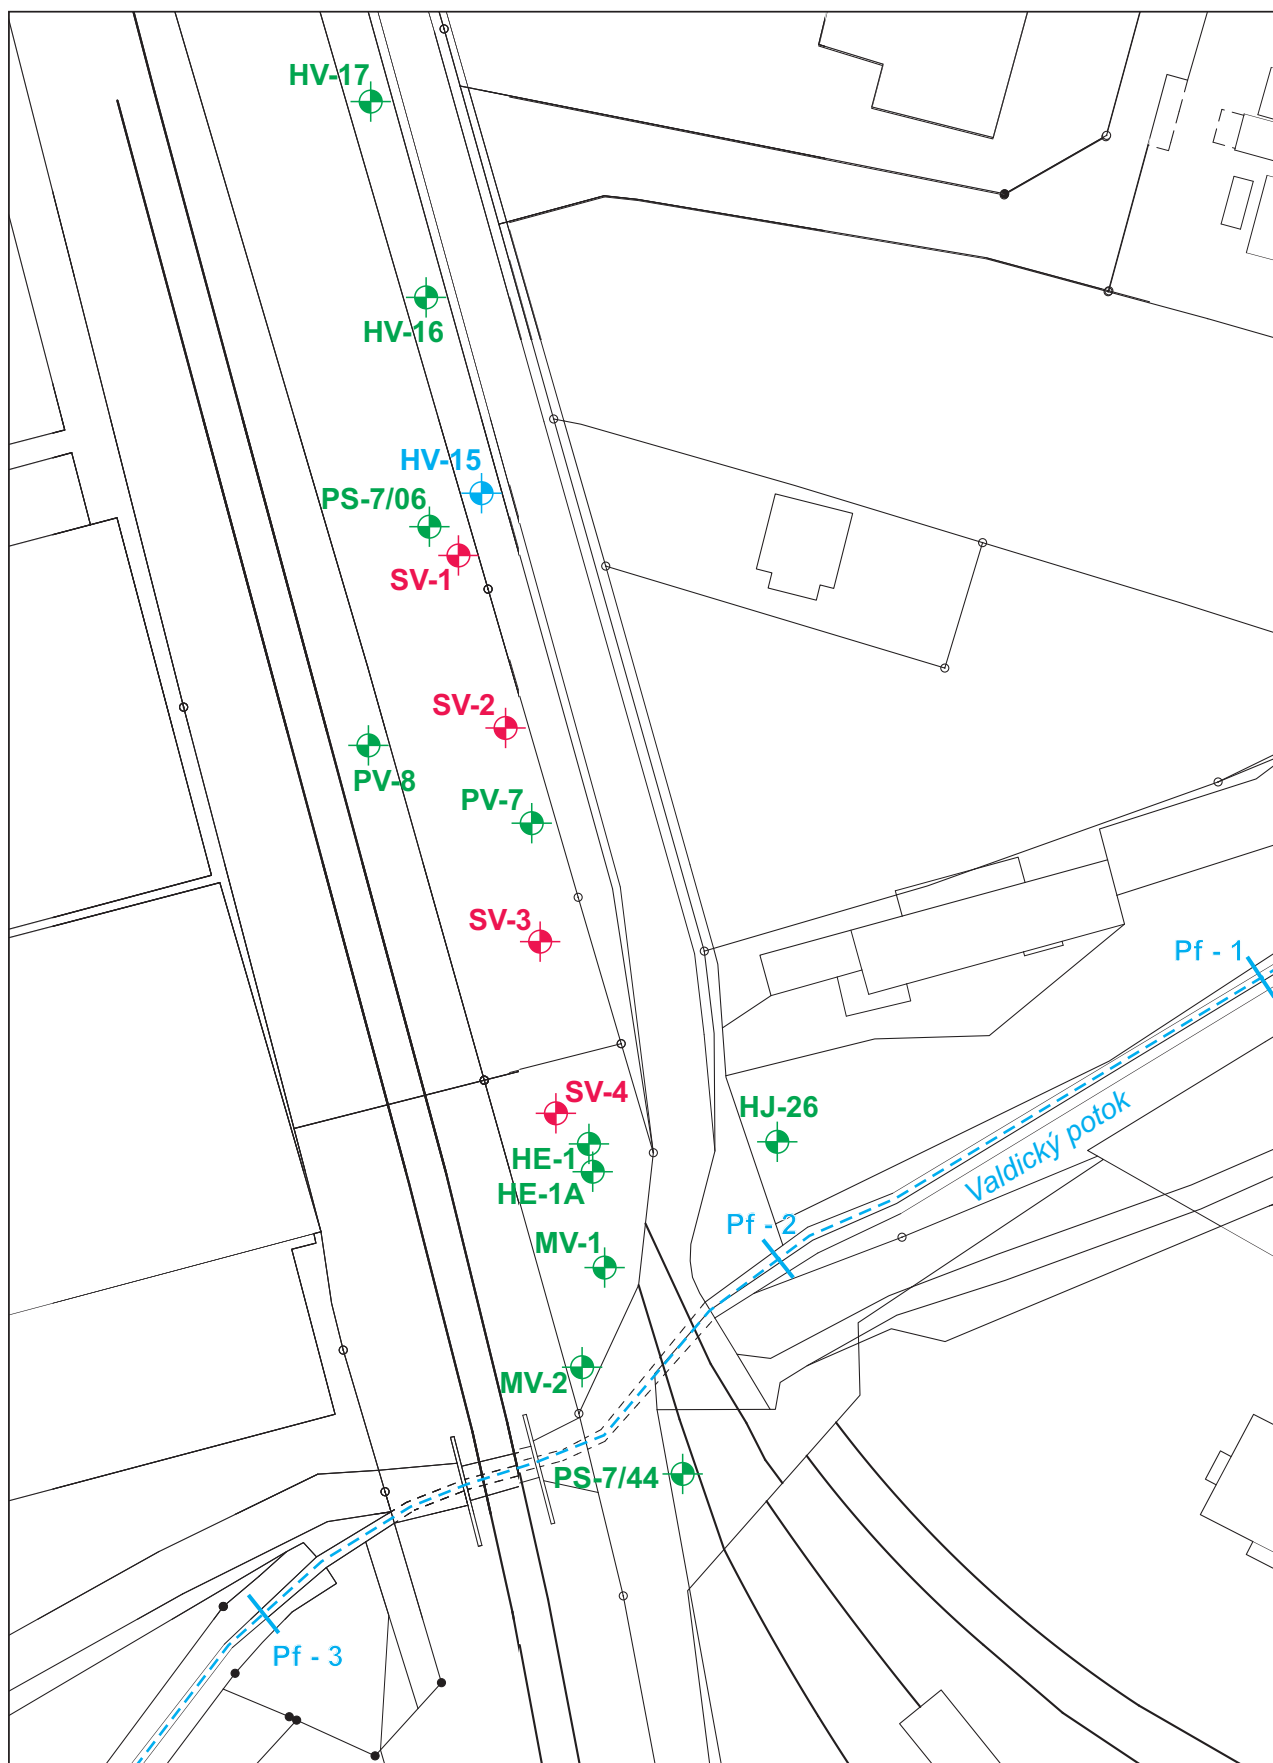

- SV-3**  sanační vrty
- HV-15**  zasakovací vrt
- MV-1**  monitorovací vrty
- Pf - 3**  odběrný profil Valdického potoka

Situace sanačních vrtů a monitorovacích objektů  
příloha č. 2