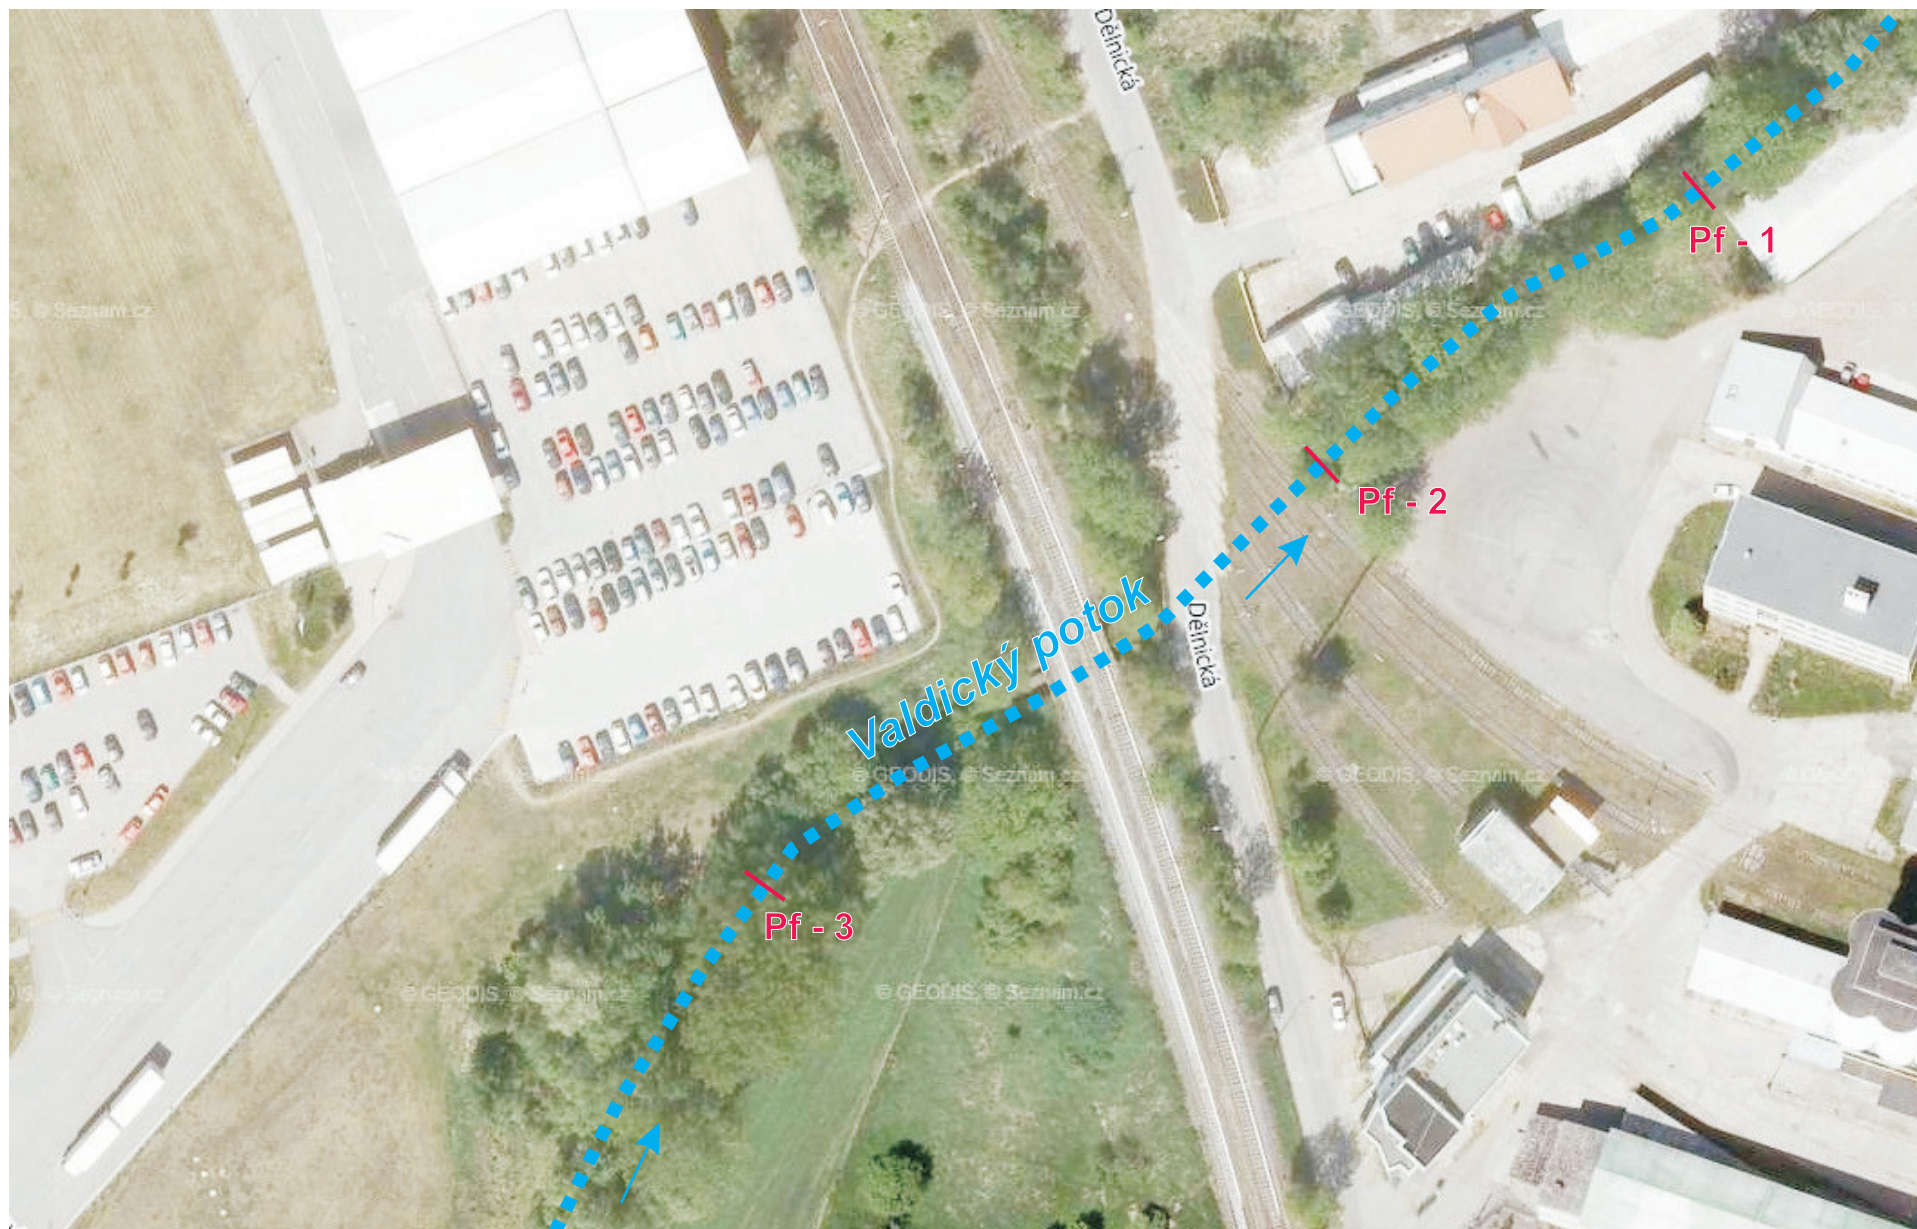


0m 50 m

Situace odběrných profilů - Valdický potok
příloha č. 3