VZOROVÝ ŘEZ ZII
Ulice Masarykova třída

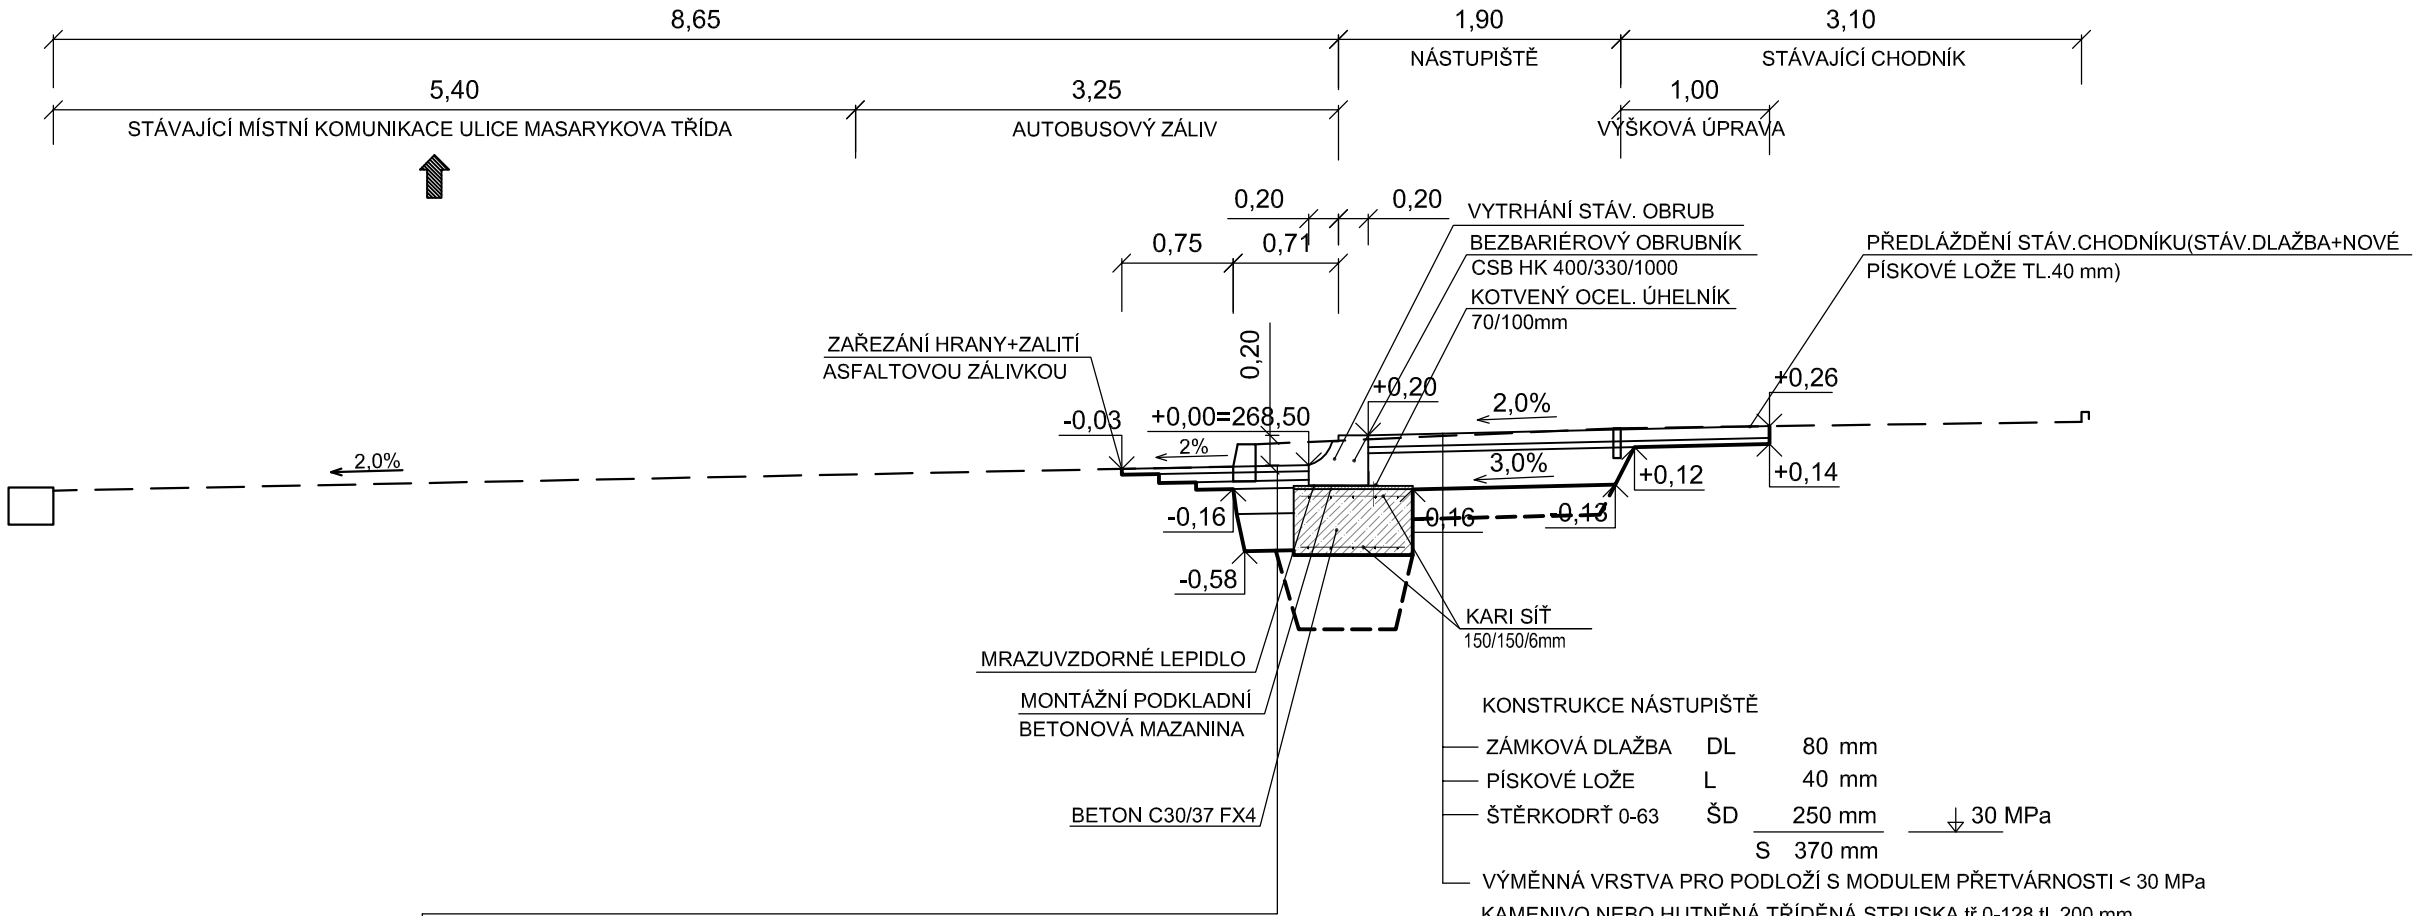

KONSTRUKCE NÁSTUPIŠTĚ

ZÁMKOVÁ DLAŽBA	DL	80	mm	
PÍSKOVÉ LOŽE	L	40	mm	
ŠTĚRKODRŤ 0-63	ŠD	250	mm	↓ 30 MPa
	S	370	mm	

VÝMĚNNÁ VRSTVA PRO PODLOŽÍ S MODULEM PŘETVÁRNOSTI < 30 MPa
KAMENIVO NEBO HUTNĚNÁ TŘÍDĚNÁ STRUSKA tř.0-128 tl. 200 mm

KONSTRUKCE AUTOBUSOVÉHO ZÁLIVU D1-N-1, DOPRAVNÍ ZATÍŽENÍ III

ASFALTOVÝ BETON STŘEDNEZRNĚNÝ	ACO 11+(ABS I)	40	mm	
SPOJOVACÍ POSTŘIK	PS,A	0,3	kg/m^2	
ASFALTOVÝ BETON HRUBOZRNNÝ	ACL 16+(ABH I)	60	mm	
SPOJOVACÍ POSTŘIK	PS,A	0,4	kg/m^2	
OBALOVANÉ KAMENIVO STŘEDNĚZRNNÉ	ACP 16+(OK I)	50	mm	
INFILTRAČNÍ POSTŘIK	PI	1,2	kg/m^2	↓ 140 MPa
MECHANICKY ZPEVNĚNÉ KAMENIVO	MZK	170	mm	↓ 90 MPa
ŠTĚRKODRŤ 0-63	ŠD	250	mm	↓ 45 MPa
CELKEM	S	570	mm	

SEPARAČNÍ NETKANÁ GEOTEXTILIE 500G/M2
VÝMĚNNÁ VRSTVA PRO PODLOŽÍ S MODULEM PŘETVÁRNOSTI < 45 MPa
KAMENIVO NEBO HUTNĚNÁ TŘÍDĚNÁ STRUSKA tř.0-128 tl. 500 mm

Souřadný systém JTSK Výškový systém: B.p.v.

Změna					
	Popis změny	Datum	Vypracoval	Přezkoumal	Schválil

TENTO MATERIÁL JE DUŠEVNÍM VLASTNICTVÍM PROJEKT 2010, S.R.O., RUSKÁ 43, OSTRAVA–VÍTKOVICE, IČO 48391531, A PODLÉHÁ OBCHODNÍMU TAJEMSTVÍ. VLASTNÍK SI VYHRAZUJE S TÍMTO TAJEMSTVÍM NAKLÁDAT A JEHO VYUŽITÍ PODLÉHÁ PÍSEMNÉMU SVOLENÍ A STANOVENÍ PODMÍNEK TAKOVÉHO UŽITÍ.

Vypracoval:	Ing. Krajkovič	Č. zakázky:	43 043	Měřítko:	1:50
Přezkoumal:	Ing. Šmiřák	Stupeň:	DPS		
Schválil:	Ing. Špunda	F A4:	2		
Datum :	05/2013	Kótováno v:	m		

Objednatel : ATELIER RAW S.R.O., DOMAŽLICKÁ 12, 612 00, BRNO

Stavba : REVITALIZACE PROSTRANSTVÍ CENTRA MĚSTA ORLOVÁ–LUTYNĚ

Objekt : SO 06 – ÚPRAVA AUTOBUSOVÉ ZASTÁVKY

PROJEKT 2010
Ruská 43, 70300 Ostrava
Tel.: 596 693 711 Fax.: 596 693 728
E–mail: projekt2010@projekt2010.cz
www.projekt2010.cz
ISO 9001 REGISTRED QUALITY SYSTEM
ISO 14001 REGISTRED EMS
OHSAS 18001 REGISTRED OHSAS

Název:
VZOROVÝ ŘEZ ZII.

Seznam příloh: PRO-SP-7974a

Č. výkresu:	Rev.	Poř.č.
PRO-V3-9238a		4