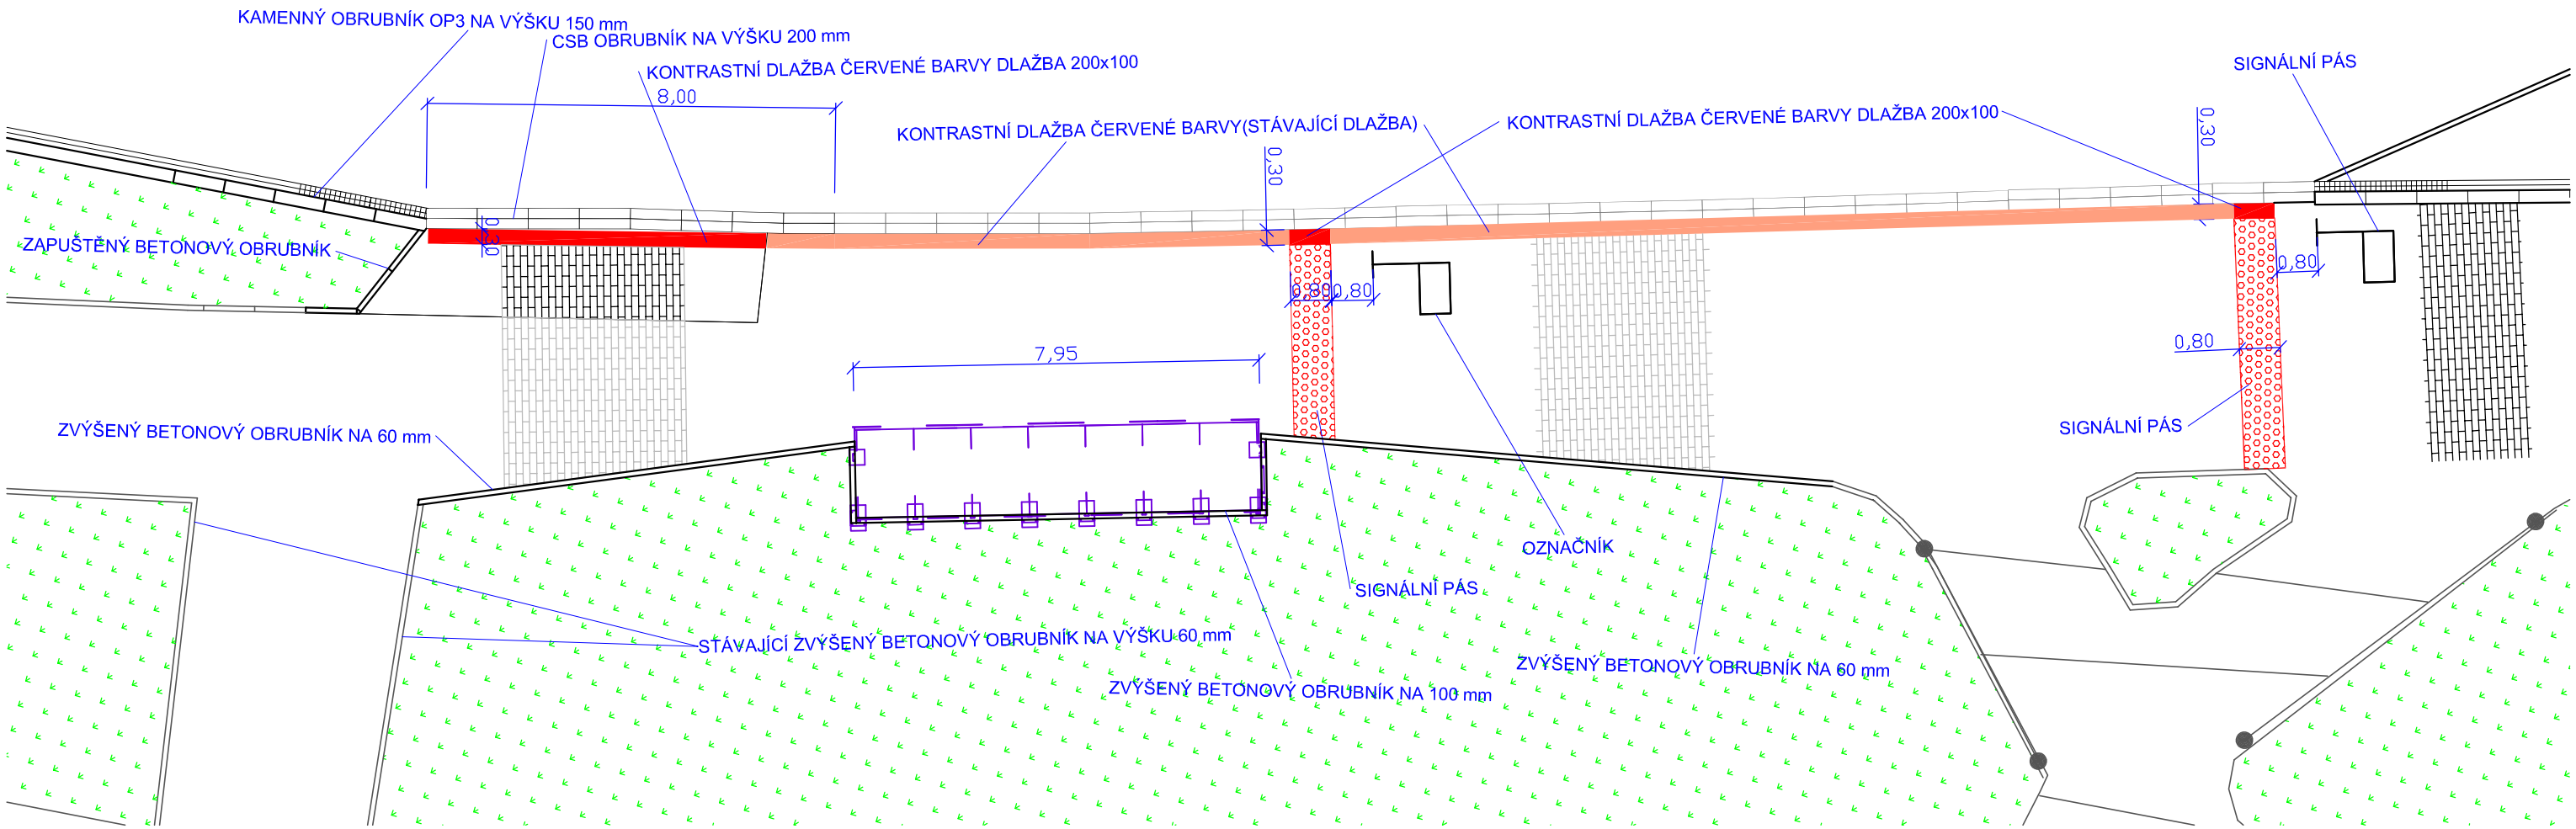

RELIÉFNÍ ZÁMKOVÁ DLAŽBA ČERVENÉ BARVY 200x100

ZÁMKOVÁ DLAŽBA ŠEDÉ BARVY 200x100

STÁVAJÍCÍ ZÁMKOVÁ DLAŽBA ŠEDÉ BARVY 200x100

KONTRASNÍ PÁS ŠÍŘE 0,3m ČERVENÉ BARVY 200x100

STÁVAJÍCÍ KONTRASNÍ PÁS ŠÍŘE 0,3m ČERVENÉ BARVY 200x100

ZELEŇ

Změna					
	Popis změny	Datum	Vypracoval	Přezkoumal	Schválil

TENTO MATERIÁL JE DUŠEVNÍM VLASTNICTVÍM PROJEKT 2010, S.R.O., RUSKÁ 43, OSTRAVA–VÍTKOVICE, IČO 48391531, A PODLÉHÁ OBCHODNÍMU TAJEMSTVÍ. VLASTNÍK SI VYHRAZUJE S TÍMTO TAJEMSTVÍM NAKLÁDAT A JEHO VYUŽITÍ PODLÉHÁ PÍSEMNÉMU SVOLENÍ A STANOVENÍ PODMÍNEK TAKOVÉHO UŽITÍ.

Vypracoval:	Ing. Krajkovič	Č. zakázky:	43 043	Měřítko: 1:125
Přezkoumal:	Ing. Šmiřák	Stupeň:	DPS	
Schválil:	Ing. Špunda	F A4:	2	
Datum :	04/2013	Kótováno v:	m	

PROJEKT 2010
Ruská 43, 70300 Ostrava
Tel.: 596 693 711 Fax.: 596 693 728
E–mail: projekt2010@projekt2010.cz
www.projekt2010.cz

Objednatel : ATELIER RAW S.R.O., DOMAŽLICKÁ 12, 612 00, BRNO

Stavba : REVITALIZACE PROSTRANSTVÍ CENTRA MĚSTA ORLOVÁ–LUTYNĚ

Objekt : SO 06 – ÚPRAVA AUTOBUSOVÉ ZASTÁVKY

Název:

DETAIL BEZBARIÉROVÝCH ÚPRAV

Seznam příloh: PRO-SP-7974a

Č. výkresu:	Rev.	Poř.č.
PRO-V3-9240a		6