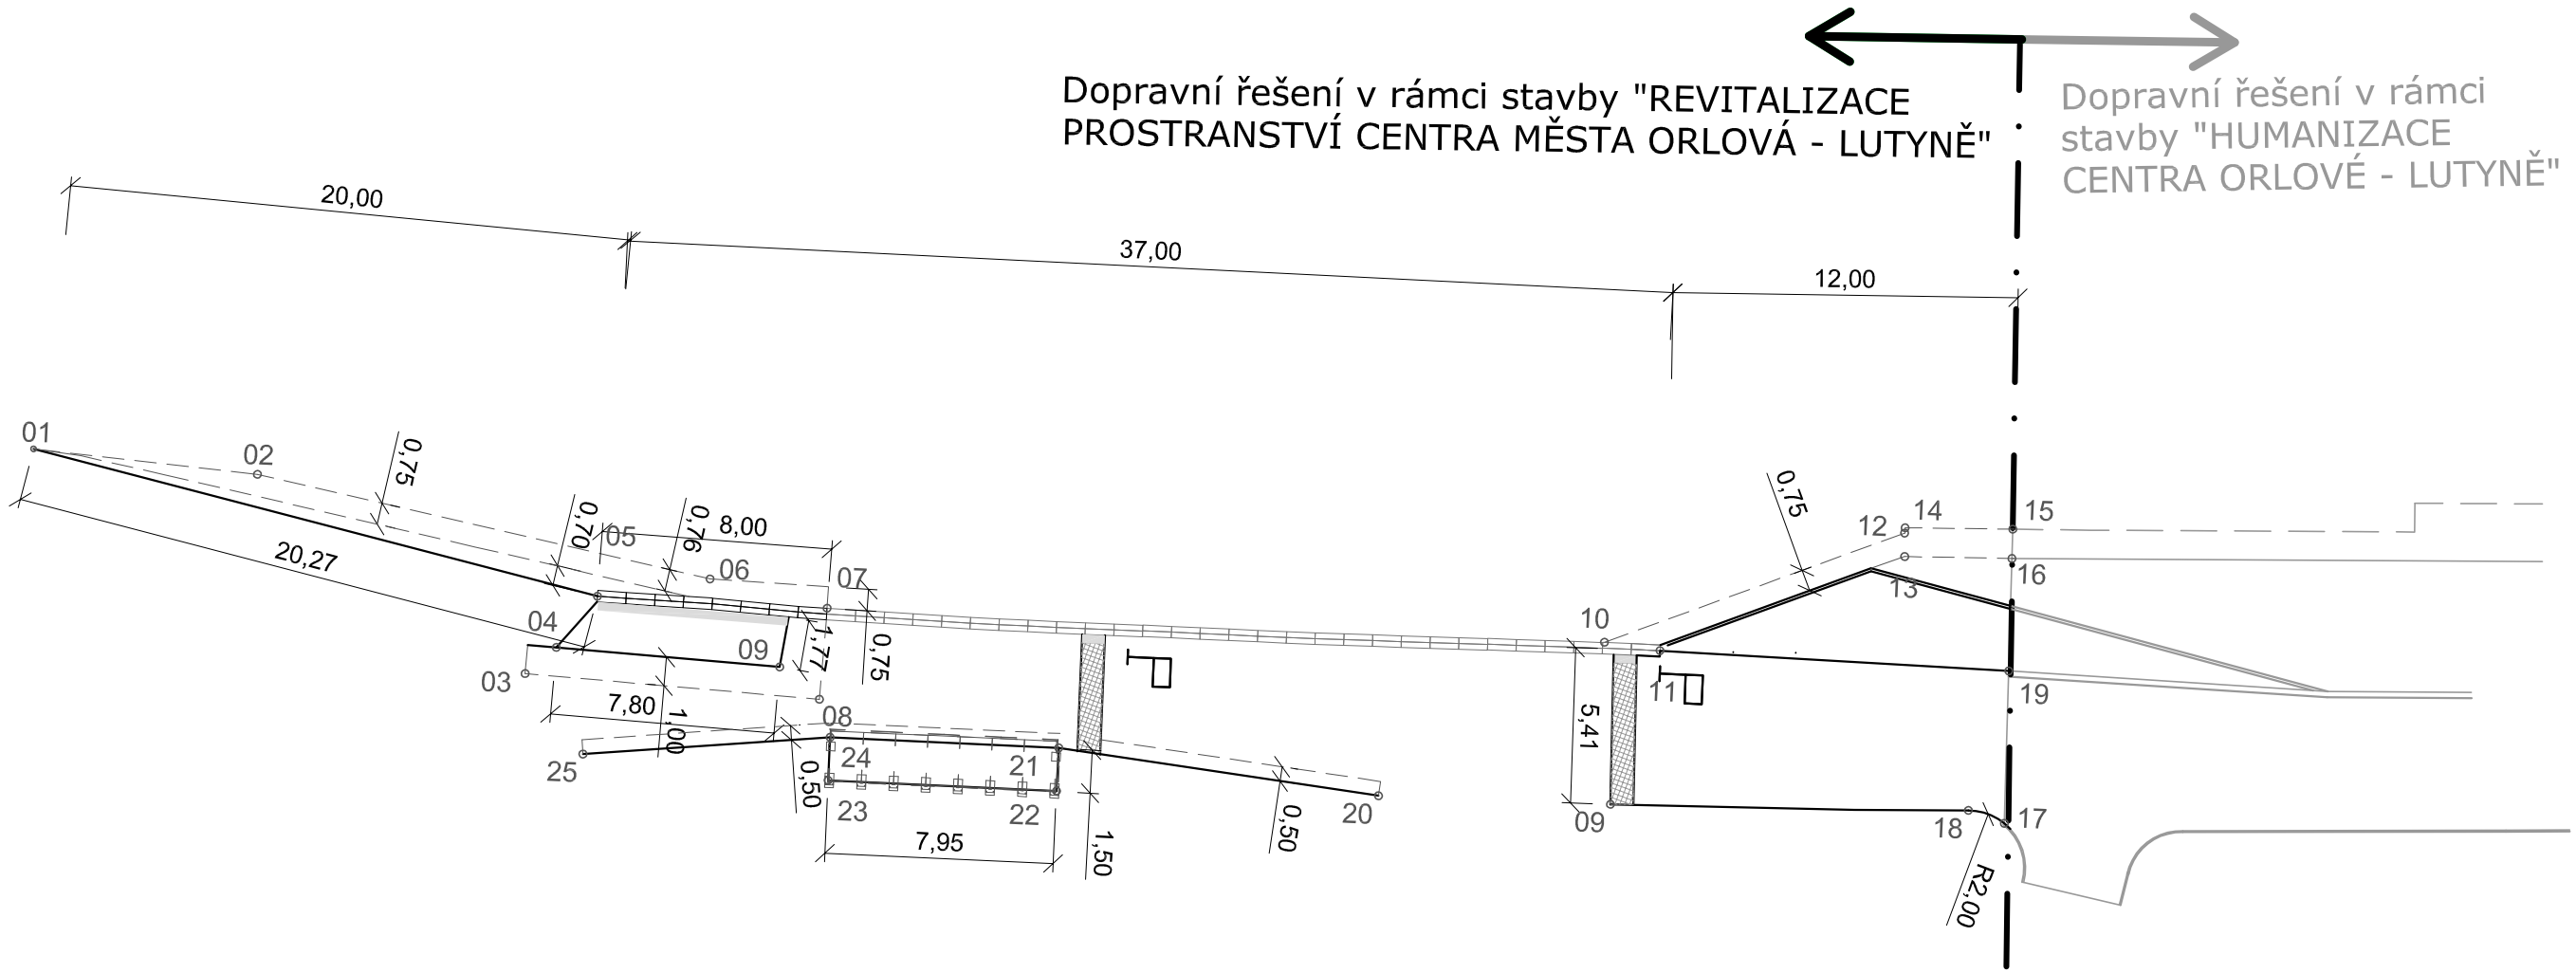

cislo	Poloha X	Poloha Y
01	-460046.8765	-1098531.8201
02	-460042.7903	-1098525.1335
03	-460032.5851	-1098519.6133
04	-460032.9525	-1098518.2477
05	-460033.9617	-1098516.2008
06	-460032.8559	-1098512.3958
07	-460030.2162	-1098509.1340
08	-460027.4582	-1098510.7126
09	-460029.0600	-1098511.4900
09	-460012.5483	-1098487.3126
10	-460017.7433	-1098485.1244
11	-460016.6644	-1098483.4968
12	-460016.7851	-1098474.0575
13	-460016.0429	-1098474.4004
14	-460016.9441	-1098473.9670
15	-460015.3217	-1098470.5919
16	-460014.4090	-1098471.0486
17	-460006.1743	-1098475.1722
18	-460007.1078	-1098476.1166
19	-460010.9127	-1098472.7979
20	-460016.2200	-1098494.5000
21	-460022.4177	-1098503.8778
22	-460021.0932	-1098504.5820
23	-460024.7746	-1098511.6282
24	-460026.1041	-1098510.9336
25	-460029.2000	-1098518.9700

Souřadný systém JTSK Výškový systém: B.p.v.

Změna				
Popis změny	Datum	Vypracoval	Přezkoumal	Schválil

TENTO MATERIÁL JE DUŠEVNÍM VLASTNICTVÍM PROJEKT 2010, S.R.O., RUSKÁ 43, OSTRAVA–VÍTKOVICE, IČO 48391531, A PODLÉHÁ OBCHODNÍMU TAJEMSTVÍ. VLASTNÍK SI VYHRAZUJE S TÍMTO TAJEMSTVÍM NAKLÁDAT A JEHO VYUŽITÍ PODLÉHÁ PÍSEMNÉMU SVOLENÍ A STANOVENÍ PODMÍNEK TAKOVÉHO UŽITÍ.

Vypracoval:	Ing. Krajkovič	Č. zakázky:	43 043	Měřítko: 1:250
Přezkoumal:	Ing. Šmiřák	Stupeň:	DPS	
Schválil:	Ing. Špunda	F A4:	2	
Datum :	05/2013	Kótováno v:	m	

Objednatel : ATELIER RAW S.R.O., DOMAŽLICKÁ 12, 612 00, BRNO

Stavba : REVITALIZACE PROSTRANSTVÍ CENTRA MĚSTA ORLOVÁ–LUTYNĚ

Objekt : SO 06 – ÚPRAVA AUTOBUSOVÉ ZASTÁVKY

PROJEKT 2010
Ruská 43, 70300 Ostrava
Tel.: 596 693 711 Fax.: 596 693 728
E–mail: projekt2010@projekt2010.cz
www.projekt2010.cz

ISO 9001 REGISTRED QUALITY SYSTEM ISO 14001 REGISTRED EMS OHSAS 18001 REGISTRED OHSAS

Název:

VYTYČOVACÍ SCHÉMA

Seznam příloh: PRO-SP-7974a

Č. výkresu:	Rev.	Poř.č.
PRO-V3-9241a		7