
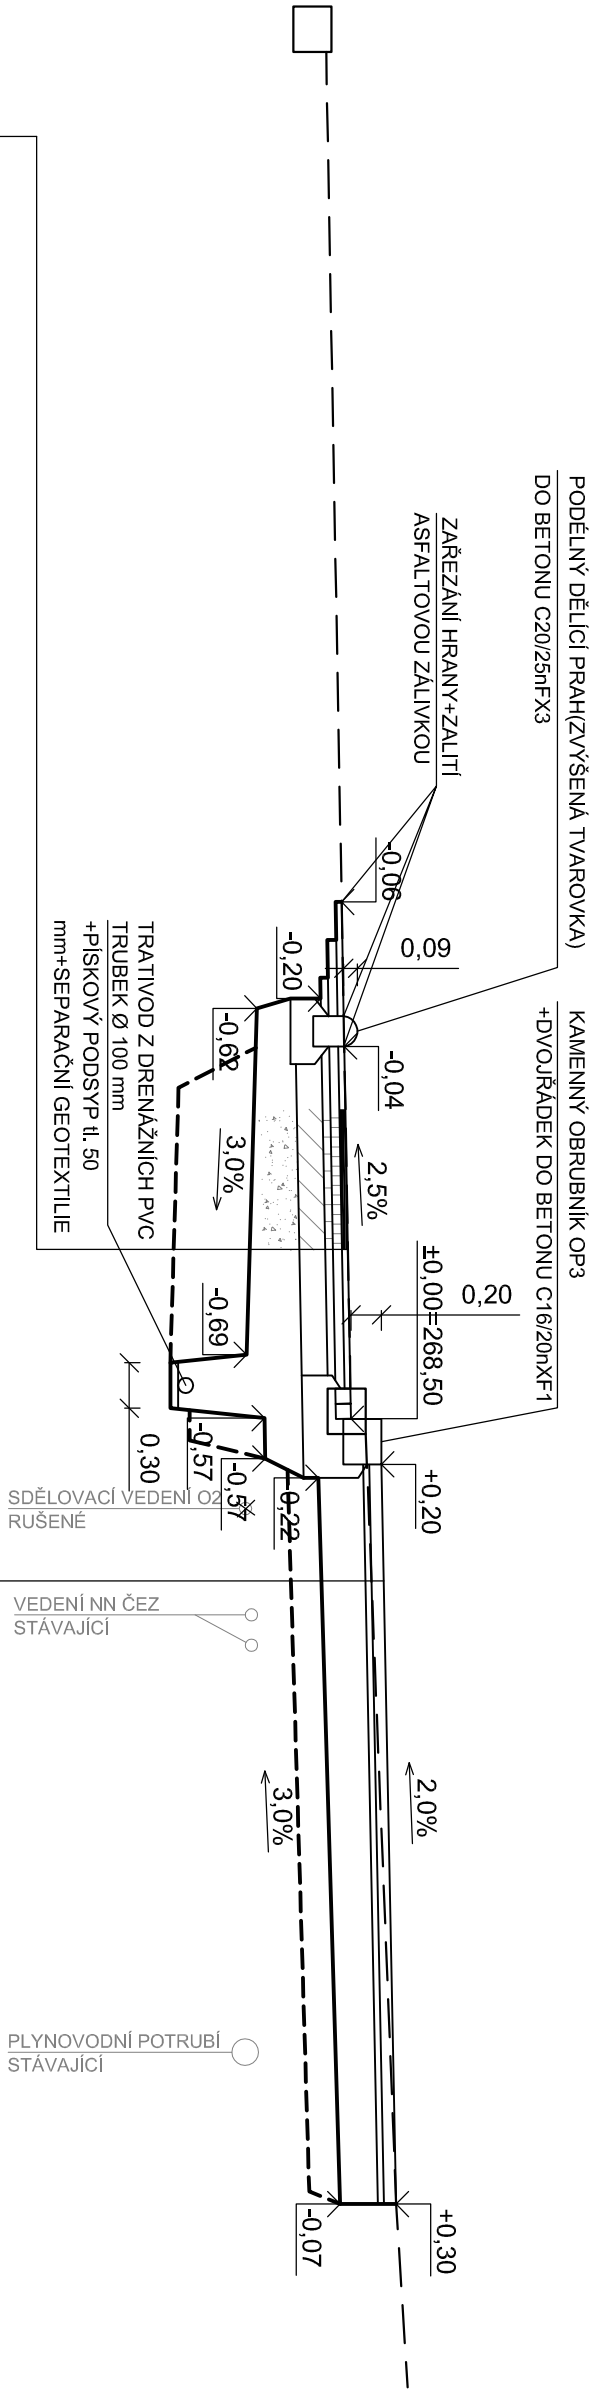


VZOROVÝ ŘEZ ZI
Ulice Masarykova třída

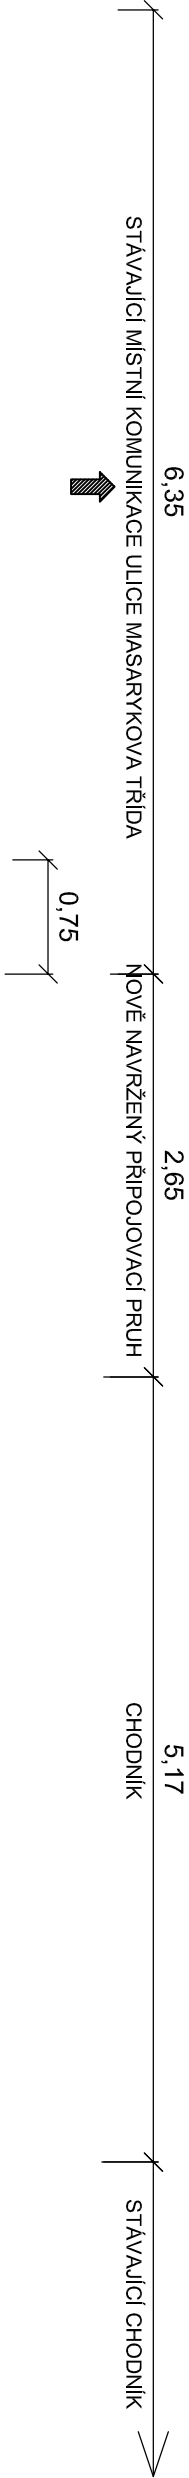

KONSTRUKCE VOZOVKY D1-N-1, DOPRAVNÍ ZATÍŽENÍ III				
ASFALTOVÝ BETON STŘEDNEZRNNÝ	ACO 11+(ABS I)	40 mm		
SPOJOVACÍ POSTŘÍK	PS,A	0,3 kg/m ²		
ASFALTOVÝ BETON HRUBOZRNNÝ	ACL 16+(ABH I)	60 mm		
SPOJOVACÍ POSTŘÍK	PS,A	0,4 kg/m ²		
OBALOVANÉ KAMENIVO STŘEDNĚZRNNÉ	ACP 16+(OK I)	50 mm		
INFIL TRAČNÍ POSTŘÍK	PI	1,2 kg/m ²	↓	140 MPa
MECHANICKÝ ZPEVNĚNÉ KAMENIVO	MZK	170 mm	↓	90 MPa
ŠTĚRKODRŮ 0-63	ŠD	250 mm	↓	45 MPa
CELKEM	S	570 mm		
SEPARAČNÍ NETKANÁ GEOTEXTILIE 500G/M2				
VÝMĚNNÁ VRSTVA PRO PODLOŽÍ S MODULEM PŘETVÁRNMOSTI < 45 MPa				
KAMENIVO NEBO HUTNĚNÁ TŘIDĚNÁ STRUSKA tř.0-128 tl. 500 mm				

KONSTRUKCE CHODNÍKU				
ZÁMKOVÁ DLAŽBA	DL	80 mm		
PÍSKOVÉ LOŽE	L	40 mm		
ŠTĚRKODRŮ 0-63	ŠD	250 mm	↓	30 MPa
	S	370 mm		
VÝMĚNNÁ VRSTVA PRO PODLOŽÍ S MODULEM PŘETVÁRNMOSTI < 30 MPa				
KAMENIVO NEBO HUTNĚNÁ TŘIDĚNÁ STRUSKA tř.0-128 tl. 200 mm				

Souřadný systém JT SK Výškový systém: B.p.v.

Změna					
Popis změny					
TENTO MATERIÁL JE DUŠEVNÍM VLASTNICTVÍM PROJEKT 2010, S.R.O., RUSKÁ 43, OSTRAVA-VÍTKOVICE, IČO 48391531, A PODLEHÁ OBCHODNÍMU TAJENSKOSTI. VLASTNÍK SI VYHRÁŽUJE S TÍMTO TAJENSKÝM NAKLÁDAT A JEHO VYUŽITÍ PODLEHÁ PÍSEMNÉMU SOUHLÁSÍ A STANOVENÍ PODMÍNEK TAKOVÉHO UŽITÍ.		Datum	Vypracoval	Prezkoval	Schválil
Vypracoval:	Ing. Křojkovič	Č. zakázky:	43 043	Měřítko:	
Prezkoval:	Ing. Šmířák	Stupeň:	DPS		
Schválil:	Ing. Špunda	F A4:	2		
Datum :	05/2013	Kótováno v:	m		
				1:50	
Objednatel : ATELIER RAW S.R.O., DOMAŽLICKÁ 12, 612 00, BRNO		<div>PROJEKT 2010</div> <div>Ruská 43, 70300 Ostrava</div> <div>Tel.: 596 693 711 Fax.: 596 693 728</div> <div>E-mail: projekt2010@projekt2010.cz</div> <div>www.projekt2010.cz</div> <div>ISO 9001 ISO 14001 OHSAS 18001</div> <div>REGISTERED QUALITY SYSTEM REGISTERED EMS</div>			
Stavba : REVITALIZACE PROSTRANSTVÍ CENTRA MĚSTA ORLOVÁ-LUTYNĚ					
Objekt : SO 06 – ÚPRAVA AUTOBUSOVÉ ZASTÁVKY					
Název:		Seznam příloh: PRO-SP-7974a		Č. výkresu:	Rev. Poř.č.
VZOROVÝ ŘEZ ZI.		PRO-V3-9237a			3