



HUTNÍ PROJEKT OSTRAVA a.s.	
DOŠLO DNE:	27-02-2012
vrátil:	380

Hutní projekt Ostrava a.s.
28.října 1142/168
709 00 Ostrava-Mariánské Hory

VAS DOPIS ZNACKY / ZE DNE

NASE ZNACKA

VYRIZUJE / LINKA
Bláha / 591 102 504

MISTO ODESLANI / DNE
Dětmorovice 21.2.2011

Věc: Vyjádření k dokumentaci „Revitalizace prostranství centra města Orlová-Lutyně“

Vážený pane,

V odpovědi na Vaši Žádost o vyjádření k dokumentaci pro stavební povolení ze dne 16.2.2012 Vaše zn. 2400/294 Vám sděluji, že nemám k předložené dokumentaci připomínky. Upozorňuji na existenci naší horkovodní sítě v kanálovém provedení, která zasahuje do území stavby (viz přílohy). V místech horkovodních kanálů není možné pojíždět těžkými stavebními mechanismy. Přesné vytýčení potrubních tras provedou na vyzvání stavebníka zaměstnanci ČEZ Teplárenská, a.s.

Vyjádření se vydává pro potřeby stavebního povolení.

S pozdravem

Přílohy: Mapy rozvodů

Ing. Martin Šangala
manažer PJ Dětmorovice
ČEZ Teplárenská, a.s.



ČEZ Teplárenská, a.s.
provozní jednotka Dětmorovice
elektrárna Dětmorovice
735 71 Dětmorovice
IČ: 27309941 (13)

CO: Liberda, Šangala



SKUPINA ČEZ – GENERÁLNÍ PARTNER ČESKÉHO OLYMPIJSKÉHO TÝMU 2001-2012

13

12

14

MĚŘÍTKO 1:1000


15

16

Bohumín 3-9/11



14

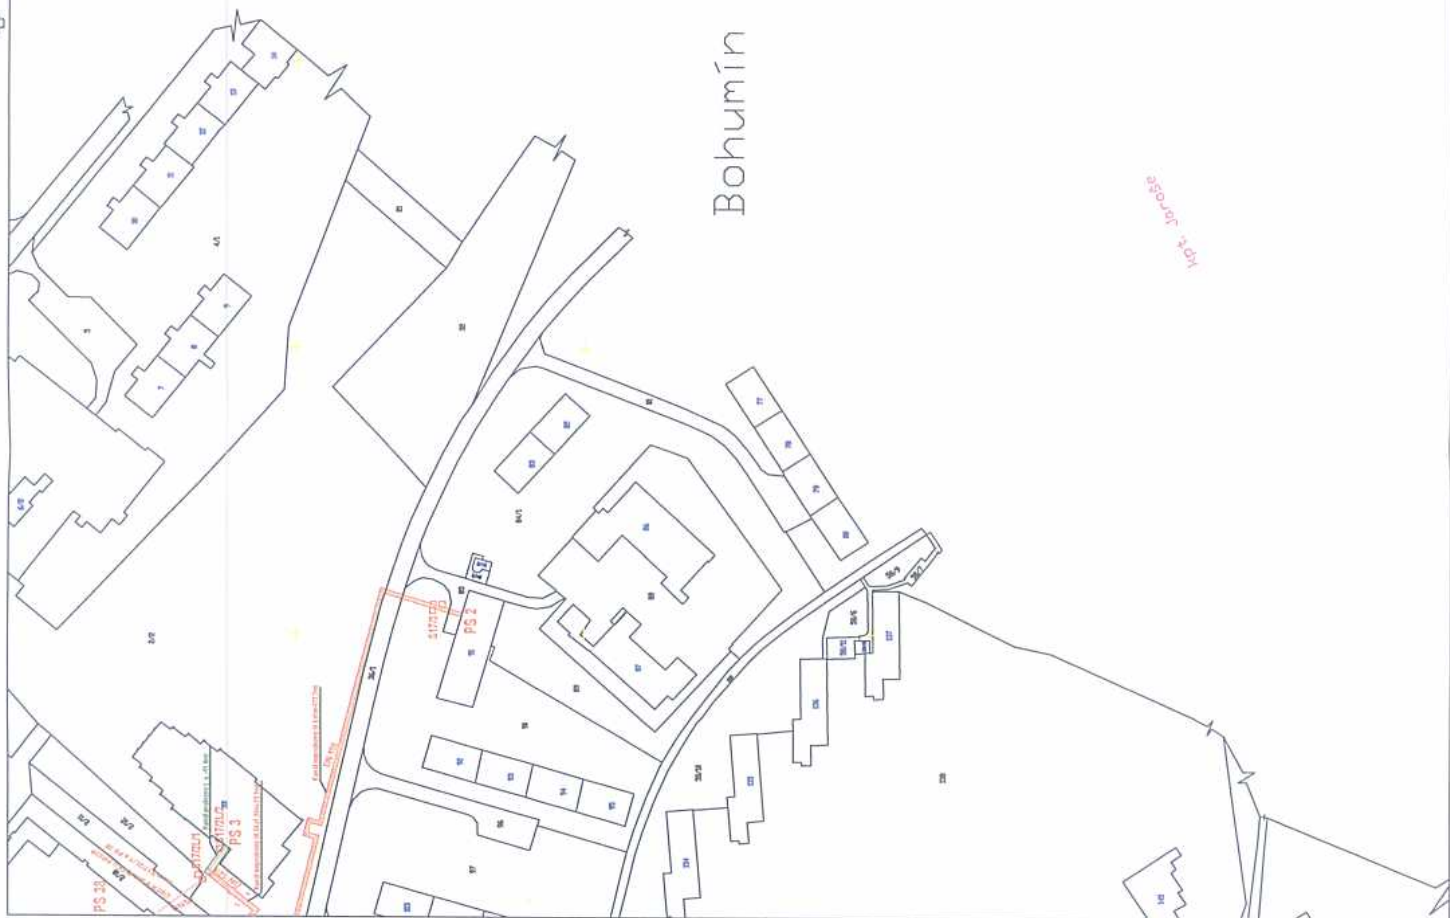

17



Bohumín 3-9/13

Devobození

Křiž. Jaroslava

15

MĚŘÍTKO 1 : 1000

k.ú. Horní Lutyně

