


1	2	3	4	5	6	7	8	9	10	11	12	13	14	15	16
---	---	---	---	---	---	---	---	---	----	----	----	----	----	----	----

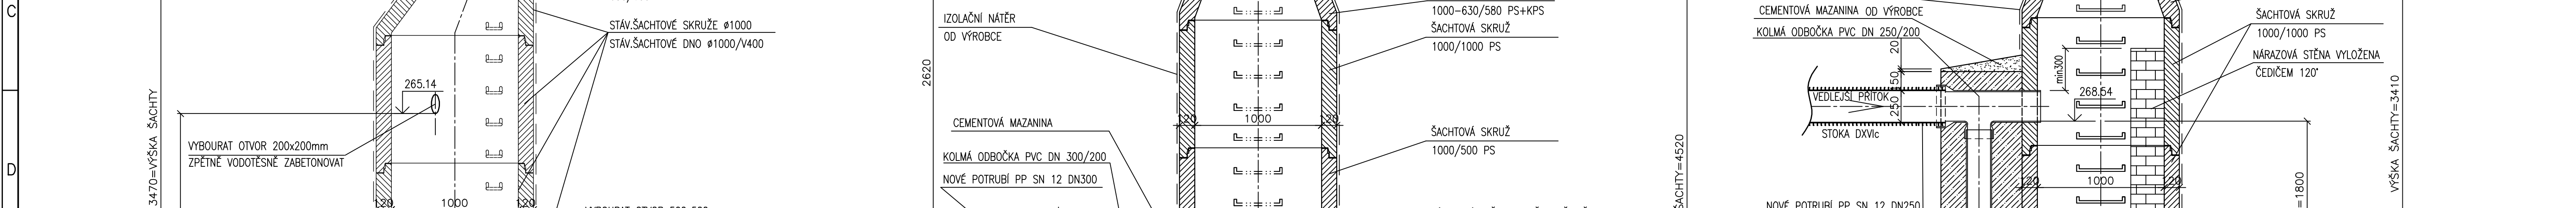

2620

IZOLAČNÍ NATĚR  
OD VÝROBCE

CEMENTOVÁ MAZANINA

KOLMÁ ODBOČKA PVC DN 300/200

NOVÉ POTRUBÍ PP SN 12 DN300

1000-630/580 PS+KPS  
ŠACHTOVÁ SKRUŽ

1000/1000 PS

ŠACHTOVÁ SKRUŽ

1000/500 PS

ŠACHTY=4520

CEMENTOVÁ MAZANINA OD VÝROBCE

KOLMA ODBOČKA PVC DN 250/200

VEDLEJSÍ PRÍTOK

STOKA DVĚC

ŠACHTOVÁ SKRUŽ  
1000/1000 PS

NÁRAZOVÁ STĚNA VYLOŽENA  
ČEDIČEM 120'

20

150

250

268.54

1000


1800

3410

NOVÉ POTRUBÍ PP SN 12 DN250

VÝŠKA ŠACHTY=3410

G SACHITVE DNO SACHIT SDAVI 3 SACHITVE DNO SACHIT SDAVI 4 SACHITVE DNO SACHIT SDAVI 2

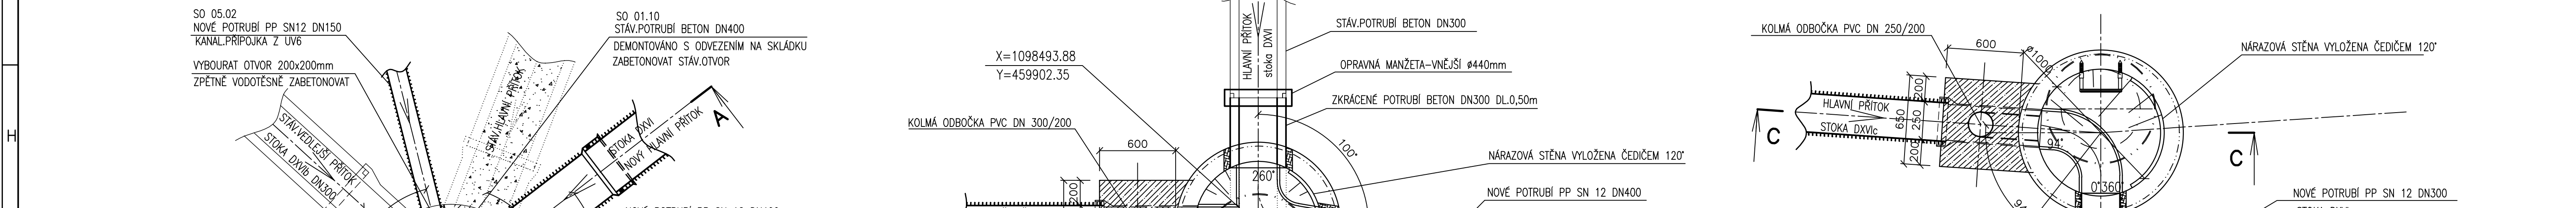

VEDLEŠÍ PRÍTOK  
stoka DXVI  
700  
200 300  
NOVÉ POTRUBÍ PP SN 12 DN300  
170°  
170°  
NOVÝ VÝSTOK  
stoka DXVI  
B  
X=1098493.87  
Y=459902.35  
STÁV.POTRUBÍ BETON DN300  
ZRUŠENO DEMONTOVANÍM  
SO 01.10


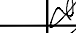

 
X=1098468.41  
Y=459919.37

STOKA DXVlc

POZNÁMKA:

- POKRYLO SÁCHET BUDOU CELIČNINOVÉ S ODVĚTRÁNÍM
- SPOJ MONOLITU A PREFABRIKÁTU MUSÍ BÝT VODOTĚSNÝ
- SKRŽE J SÁCHOVA DUA JSOU DODÁVÁNY VČETNĚ OCELOVÝCH STUPELŮ S PE PLOVKEM DN 19555
- UVNĚT SÁCHOVHO DUA JE TOK USMĚRNĚN KAMENINOVOU NEBO ČEDIČOVOU KYNETOU-SPADÍSTĚ
- PŘI ZMĚNĚ PROFILU V SÁCHTE BUDE SÁCHOVOU PROBHAT VĚTŠÍ PROFIL DOLNHO ÚSEKU
- VODOTĚSNOST ZAJIŠŤUJE PRÝŽKOVÝ PROGRESIVNÍ SPOJ
- NÁPOJENÍ TRUB KANALIZACE DO SÁCHOVHO DUA BUDE VODOTĚSNĚ
- SÁCHTY BUDOU PŘEVEDENY Z BETONU DOLNHOHO C30/37 XA2

Revize	3	Dne		Zpracoval			Kontroloval				Schválil		
	2												
	1												

	<b>HUTNÍ PROJEKT OSTRAVA a.s.</b> držitel certifikátu ISO 9001 a ISO 14001		Zpracoval	DEINGRUBEROVA	 
			Kontroloval	GEMLTROVA	
			Schválil	ING.SIUDA	
			Datum	08/2012	
Objednatel    Česká republika – Ministerstvo financí se sídlem Praha 1					
Stavba    HUMANIZACE CENTRA OLŠOVÉ – LUTYNĚ					
SO 01 – Přelozky a nové vedení sítí					
Díl objektu: 01.01 – Přelozky potrubí vody a kanalizace					
Část: 01.01.03 – PŘELOŽKY DEŠTĚVÉ KANALIZACE					
			Stupeň	DPS	
			C.č.zakázky	0129-2705-1-610-000	
			C.CAD	311286_r.dwg	
			<b>HPO 3-1-1286</b>		
Název	MPRKO 1:25			Pořadové číslo	
<b>OPRAVA STÁV.ŠACHTY SDXVI 3, NOVÁ ŠACHTIŠTĚVA ŠACHTA SDXVI 4 A SDXVCE 2</b>			Kótováno v mm	7.	