




PŘIPOJENÍ KOMORY PK2

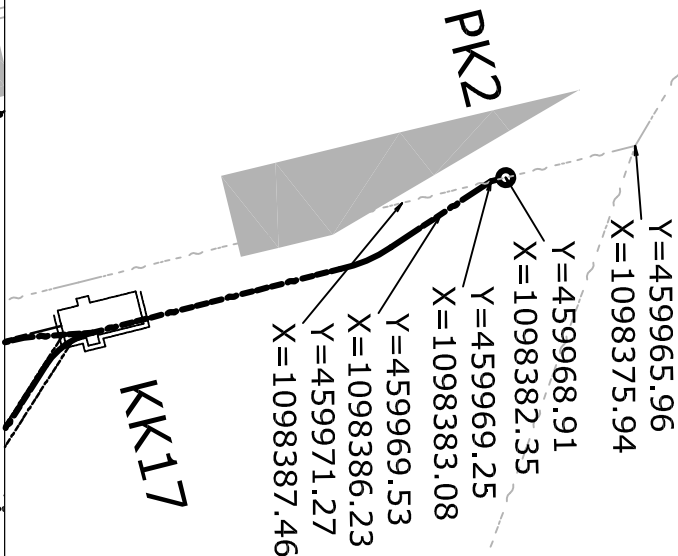

PŘIPOJENÍ KOMORY PK1

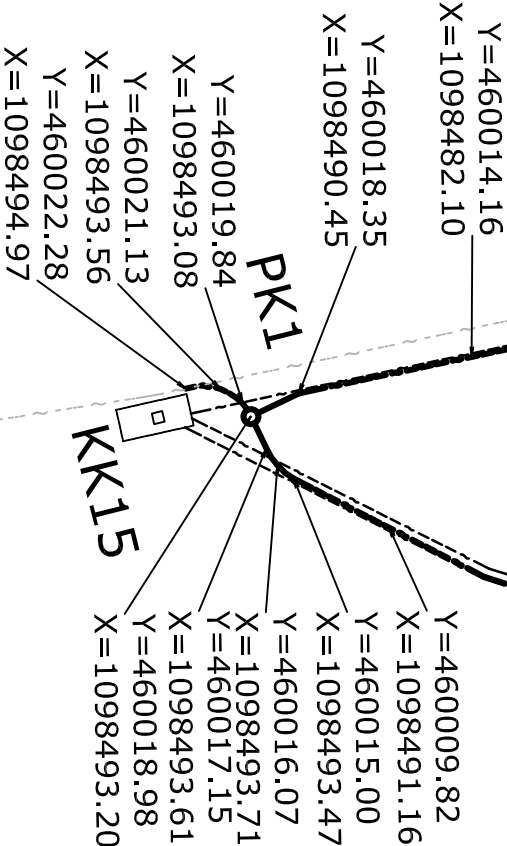


KABELY UPC A SMO

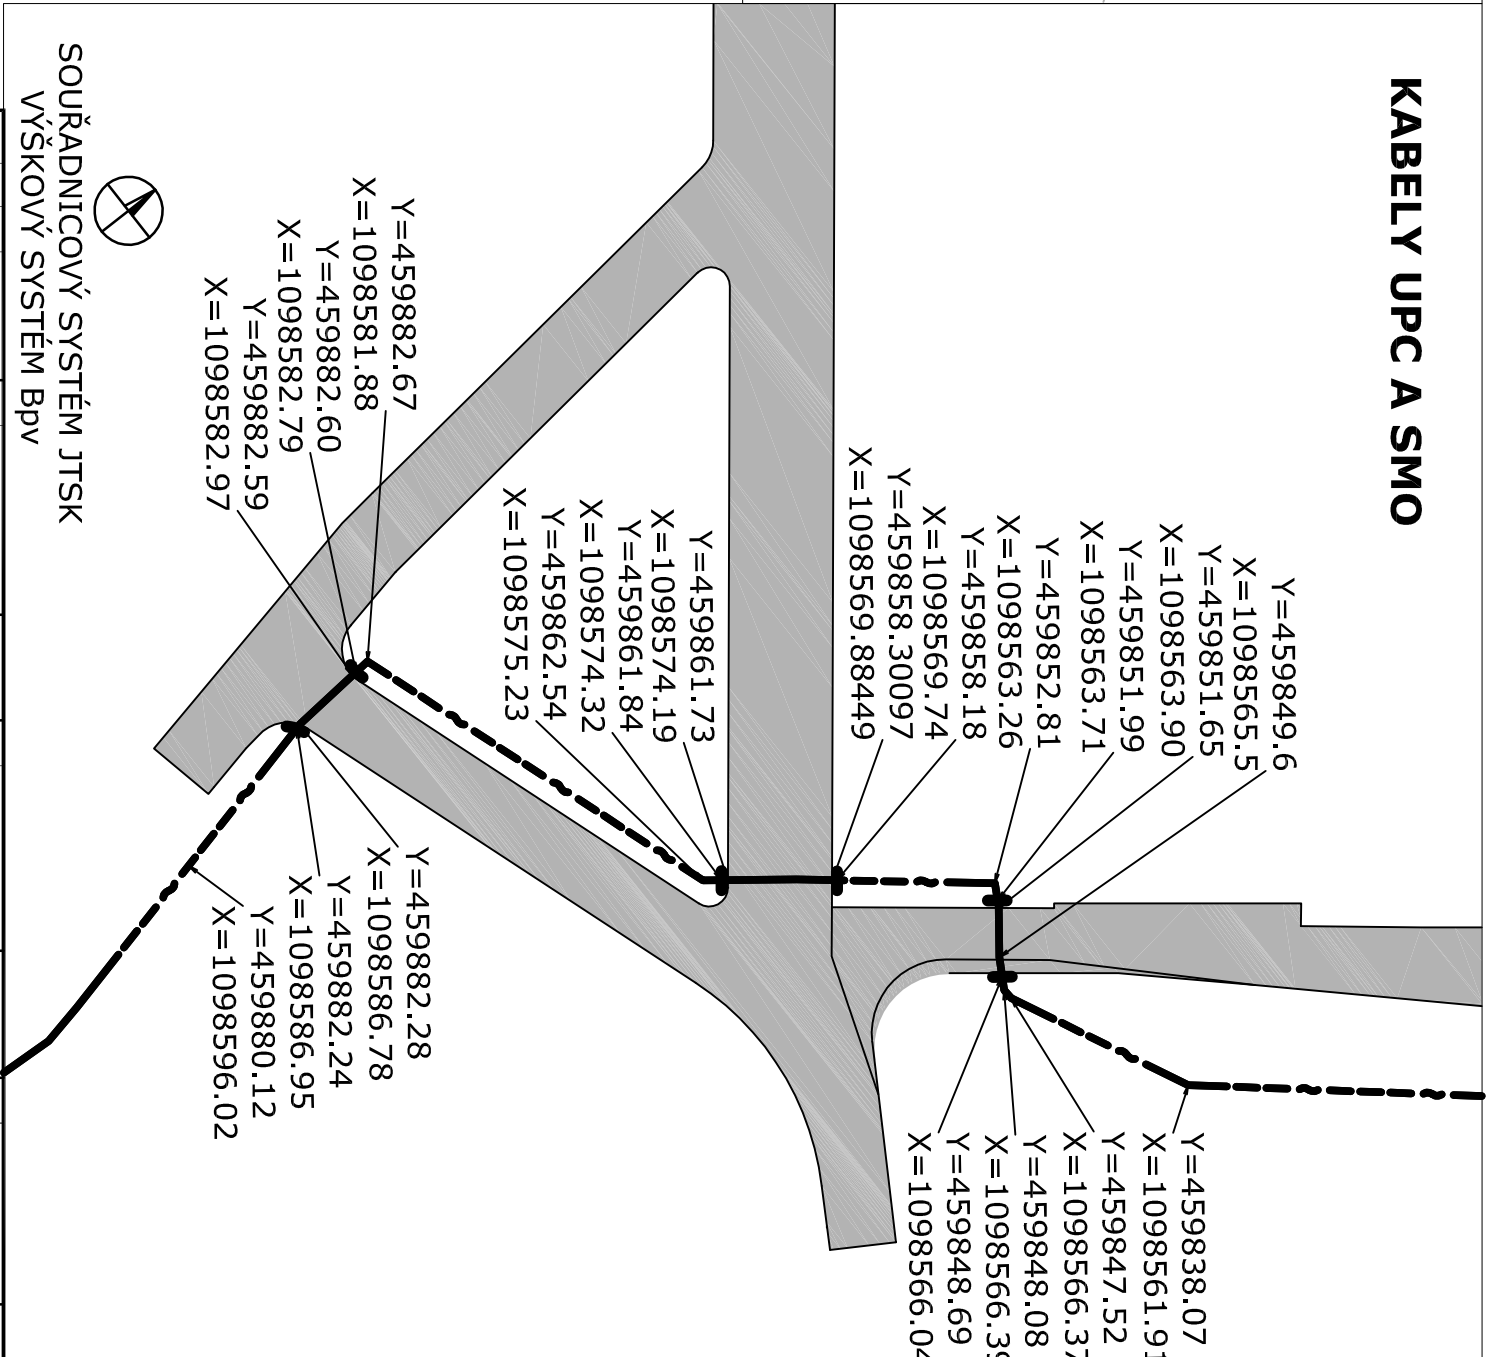

VÝŠKOVÝ SYSTÉM BpV



Revize		Zpracoval		Kontroloval		Schválil	
3	Dne						
2							
1							
		HUTNÍ PROJEKT OSTRAVA a.s. držitel certifikátu ISO 9001 a ISO 14001					
Objednatel		Česká republika—Ministerstvo financí se sídlem Praha 1					
Stavba		HUMANIZACE CENTRA ORLOVÉ— LUTYNĚ SO 01 Přeložky a nové vedení sítí Díl objektu 01.08 Slaboproudé rozvody Část 01.08.02 Přeložky slaboproudých sítí					
Název		VYTÝČOVACÍ VÝKRES					
Měřítko		1:400		Pořadové číslo		9.	
Kótováno v mm		HP0 4-3-24 544		Rev.		0	
		Č.CAD 43_24544+0.dwg		Stupeň DPS		Č.zakázky 0129-2705-1-610-000	
				Datum 09/2012		FA4 2	
		Schválil Ing. Jiří Studa		Ing. Zdeněk Krástek		Ing. Jiří Kancný	