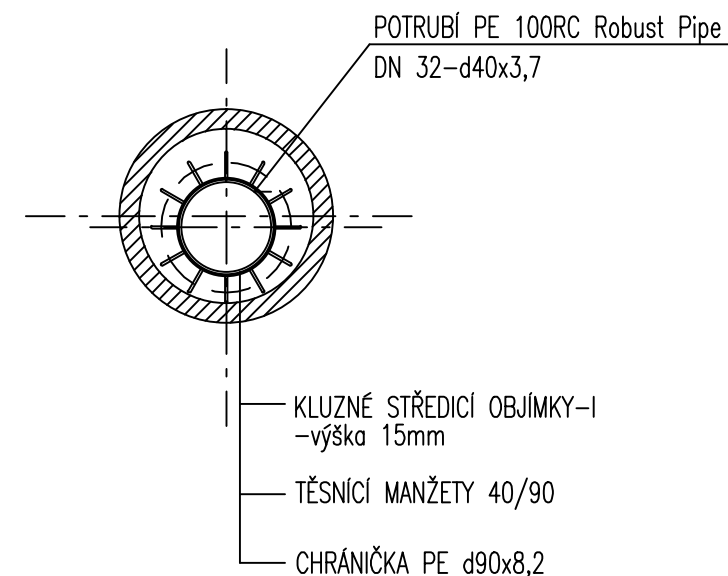
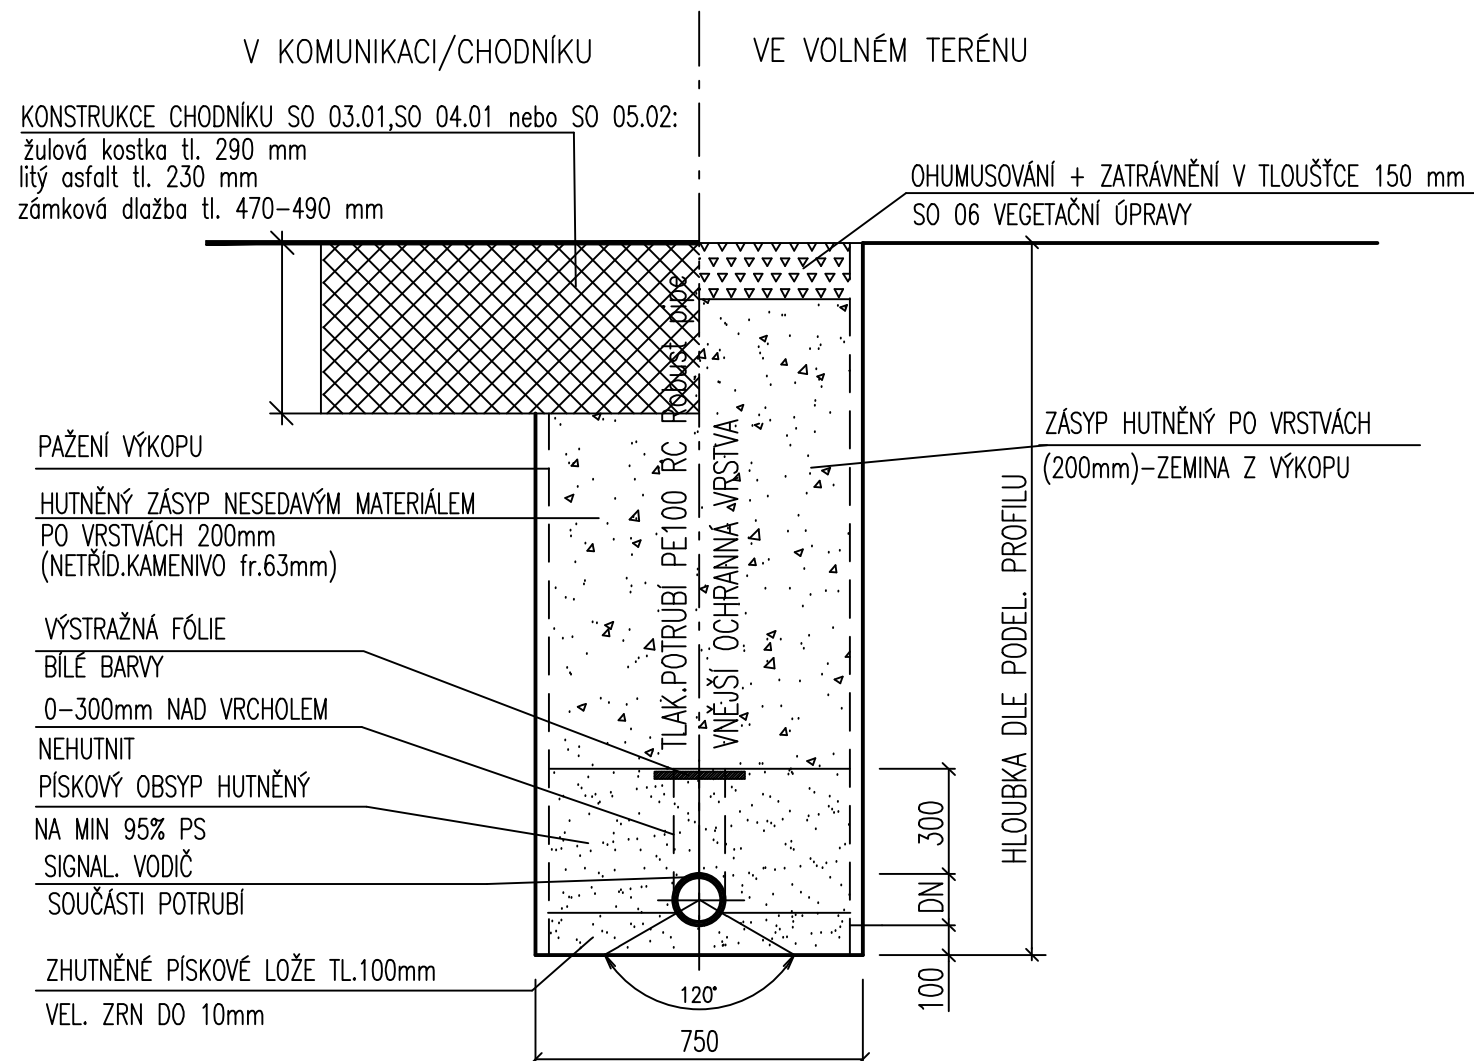

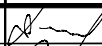
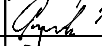



PŘÍČNÝ ŘEZ ULOŽENÍ  
PE POTRUBÍ V CHRÁNIČCE



OD HLOUBKY VÝKOPU 1,20 m BUDE RÝHA VŽDY PAŽENA  
POKUD SE VÝKOP NEPAŽÍ, ŠÍŘKA RÝHY SE ZMENŠÍ O 100 MM  
DLE RELAT. ULEHLOSTI MÁ BÝT MÍRA ZHUTNĚNÍ  $0,75 < ID < 0,90$

Revize	3	Dne		Zpracoval		Kontroloval			Schválil		
	2										
	1										
<div><b>HUTNÍ PROJEKT OSTRAVA a.s.</b> držitel certifikátu ISO 9001 a ISO 14001</div>								Zpracoval	DEINGRUBEROVÁ		
								Kontroloval	GEMROTOVÁ		
								Schválil	ING.SIUDA		
Objednatel Česká republika – Ministerstvo financí se sídlem Praha 1								Datum	08/2012	FA4 2	
Stavba HUMANIZACE CENTRA ORLOVÉ – LUTYNĚ SO 01 – Přeložky a nové vedení sítí Díl objektu: 01.02 – Nové potrubí vody a kanalizace Část: 01.02.02 – VODOVODNÍ PŘÍPOJKY								Stupeň	DPS		
								Č.zakázky	0129-2705-1-610-000		
								Č.CAD	33695_r0.dwg		
								<b>HPO 3-3-695</b>		Rev. <b>0</b>	
Název								Měřítko	-	Poradové číslo	
<b>VZOROVÉ PŘÍČNÉ ŘEZY ULOŽENÍ POTRUBÍ</b>								Kótováno v	-	<b>10.</b>	