



KOMORA KK15

KK15 směr KK17


KK15 směr KK16 (KK17) stávající

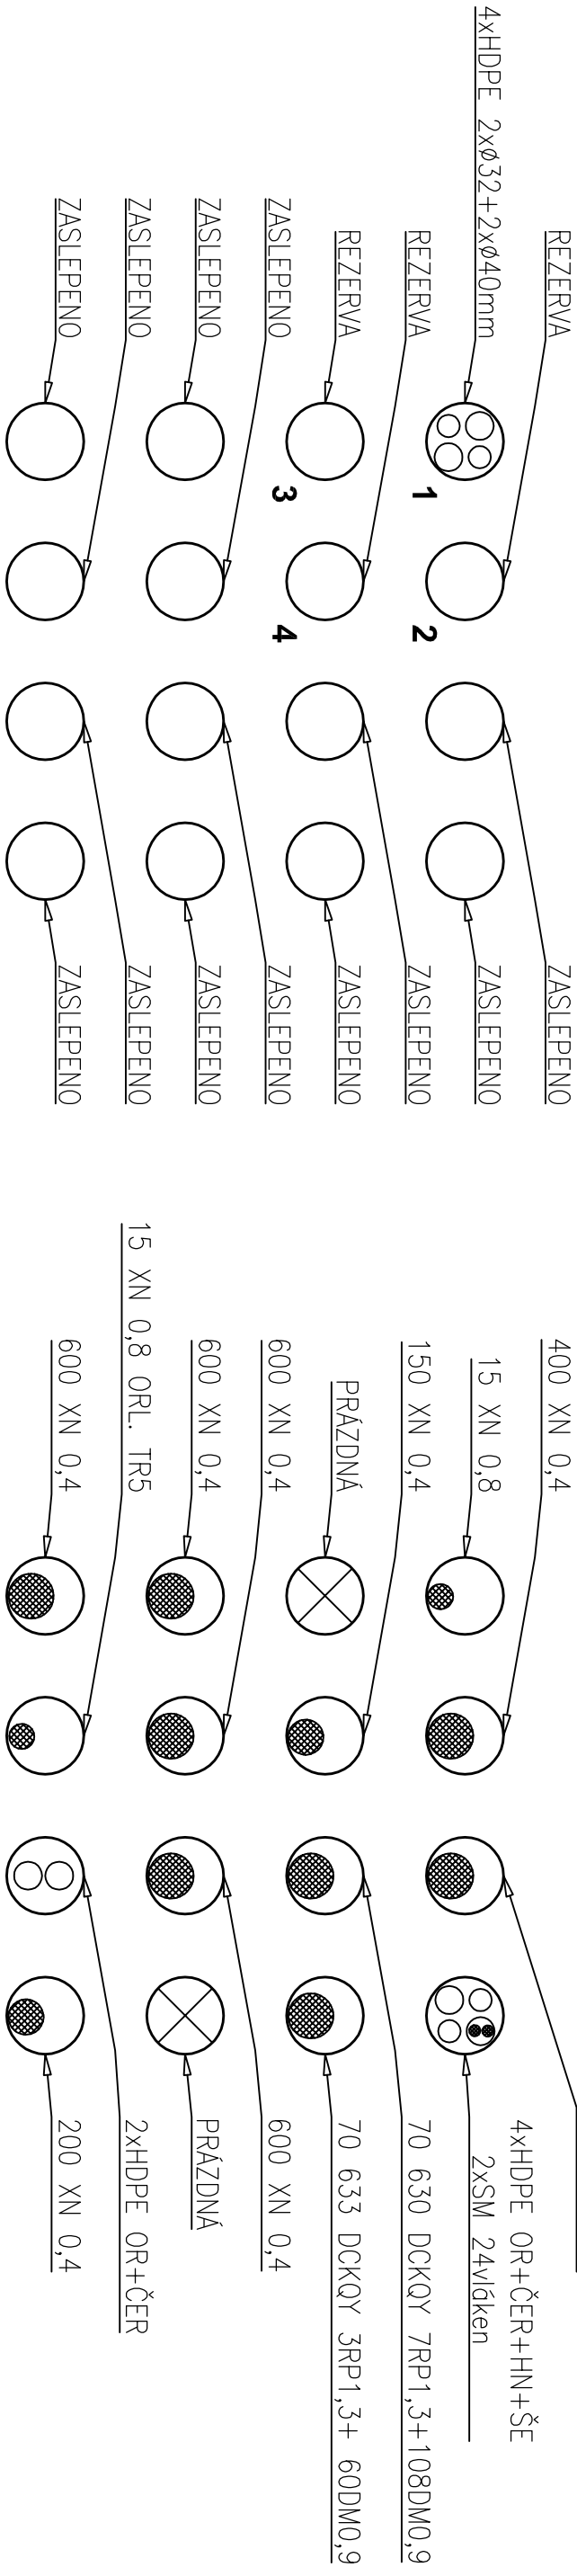

KK15 směr KK16a

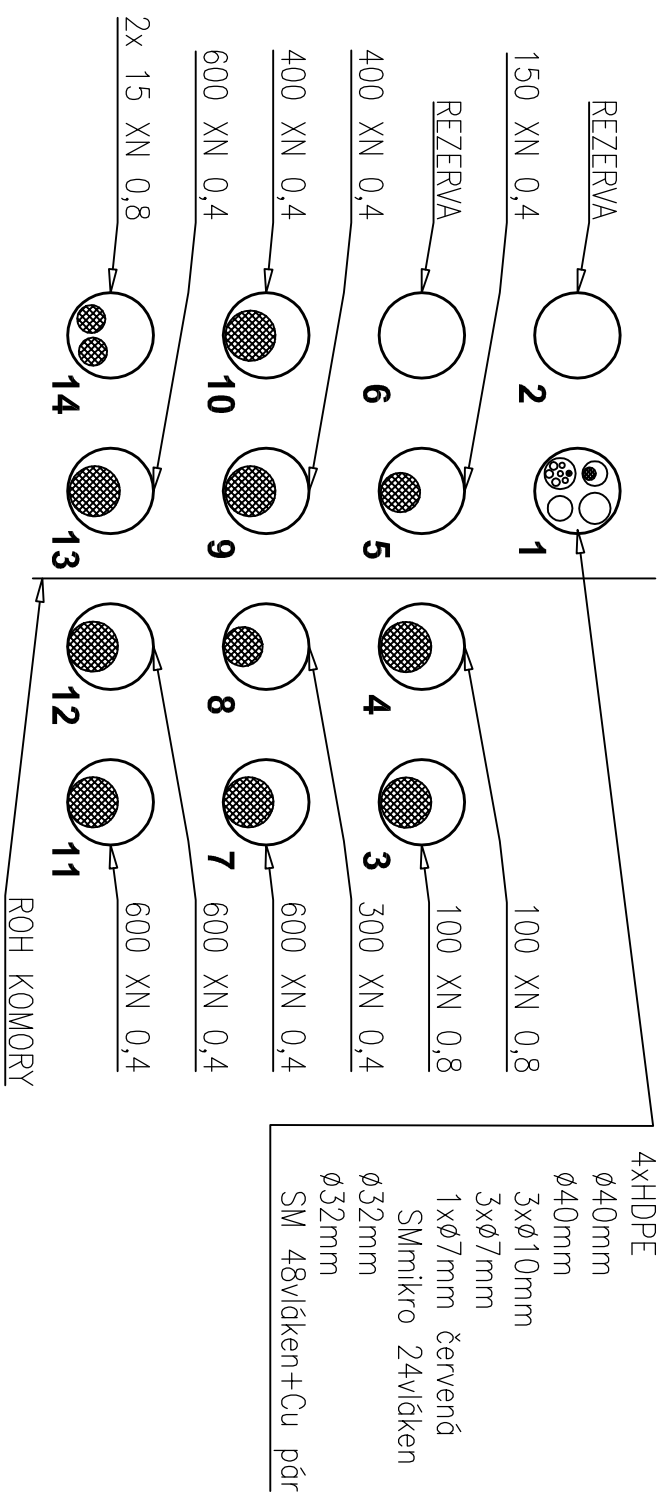

4xHDPE
ø40mm
ø40mm
3xø10mm
3xø7mm
1xø7mm červená
SMmikro 24vláken
ø32mm
SM 48vláken+Cu pár

Revize	3	2	1	Dne				Zpracoval					Kontroloval					Schválil			
 HUTNÍ PROJEKT OSTRAVA a.s. držitel certifikátu ISO 9001 a ISO14001										Zpracoval Ing. Jiří Kanecný Kontroloval Ing. Zdeněk Krístek Schválil Ing. Jiří Sluša											
Objednatel Česká republika–Ministerstvo financí se sídlem Praha 1										Datum 09/2012 FA4 2											
Stavba HUMANIZACE CENTRA ORLOVÉ– LUTYNĚ SO 01 Přeložky a nové vedení sítí Díl objektu 01.08 Slaboproudé rozvody Část 01.08.01 Přeložky podzemních sítí – Telefonica 02										Stupeň DPS Č.zakázky 0129-2705-1-610-000 Č.CAD 41_24527/0.dwg											
Název SCHEMA KABELOVODU V KK15										Měřtko – Kótováno v – HPO 4-3-24 527 Rev. 0										Pořadové číslo 11.3	