


PŮDORYS – 4,00

Městský úřad

STÁVAJÍCÍ STUPAČKA ZE SUTERÉNU DO NÁSTAVBY
DATOVÝ ROZVADĚČ RFO6nn VE STŘEŠNÍ NÁSTAVBĚ

±0,000 MĚSTSKÉHO ÚŘADU=271,00mm.m.
±0,000 PARKOVIŠTĚ =270,30mm.m.

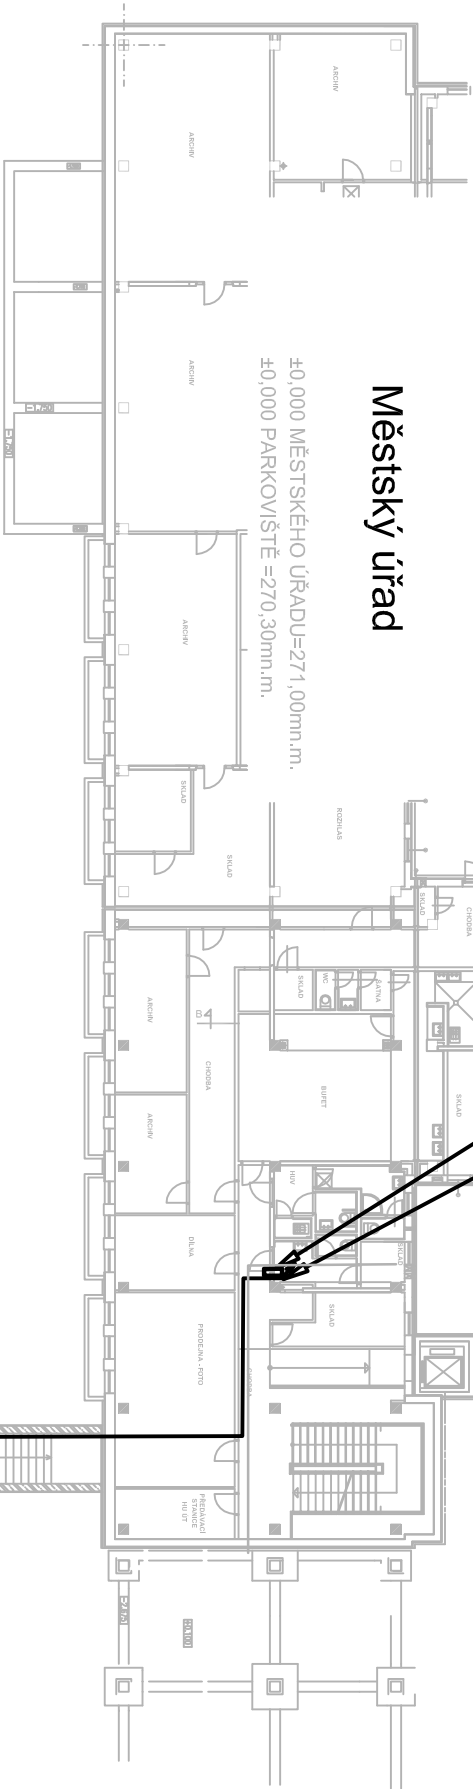


VSTUP CHRÁNIČEK MĚP 2xØ40

OPTICKÁ SPOJKA NA KABELU MĚP

PODZEMNÍ PARKOVIŠTĚ

VSTUP CHRÁNIČEK MĚP 2xØ40

METALICKÝ ROZVADĚČ O2
OPTICKÝ ROZVADĚČ O2

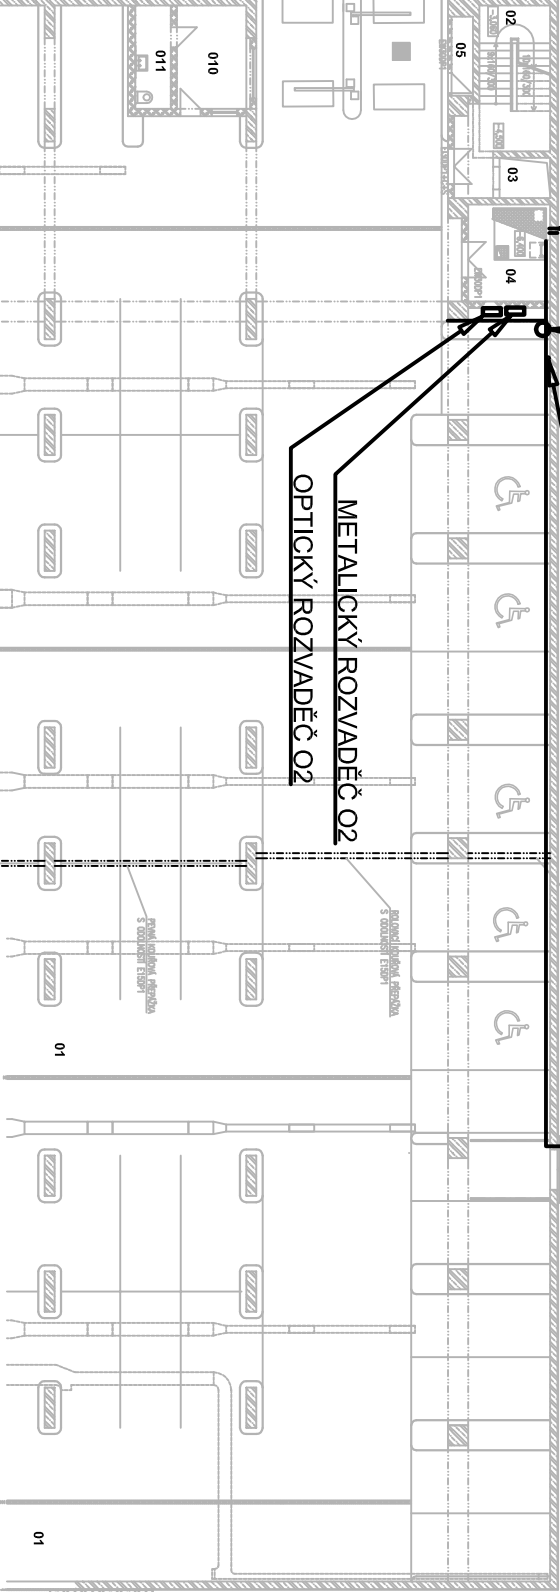

LEGENDA MÍSTNOSTÍ		
Č.	ÚČEL MÍSTNOSTI	M ² STROP
01	PARKOVACÍ PLOCHA	2754,0 POHLEDYŮ BETON
02	SCHODIŠTĚ PRO PARKOVIŠTĚ	20,19 POHLEDYŮ BETON
03	VÝTAH Z GARŽÍ-9 OSOB KABINA 1200 x 1400mm	3,20 OBJEKT "A"
04	TECHNICKÁ MÍSTNOST UT	13,85
05	TECHNICKÁ MÍSTNOST	2,67
06	SCHODIŠTĚ PRO BUDOVU "A"	23,48
07	VÝTAH PRO BUDOVU "A" - 9 OSOB KABINA 1200 x 1400mm	2,87
08	TECHNICKÁ MÍSTNOST ZASOBOVÁNÍ	11,16
09	VÝTAH PRO ZASOBOVÁNÍ - 9 OSOB KABINA 1200 x 1400mm	3,20
10	MÍSTNOST OBSLUHY	11,27 PODHLED
11	PŘEDSÍŇ A WC OBSLUHY	5,74 PODHLED
12	NEOBSAŽENO	
13	UNIKOVÉ SCHODIŠTĚ NA NÁMĚSTÍ	12,88
14	STROJOVNA VZDUCHOTECHNIKY VĚTRÁNÍ	19,35
15	STROJOVNA VZDUCHOTECHNIKY SOZ	22,80
16	ROZVODNA	12,48
17	MÍSTNOST DIESELAGREGÁTU	22,36
18	STROJOVNA FONTÁNY	23,18
19	SPOLUVACÍ CHODBA DO MĚP	22,55
20	SLEZD NA PARKOVIŠTĚ	198,00
21	VÝJEZD Z PARKOVIŠTĚ	188,00

LEGENDA

HLAVNÍ KABELOVÁ TRASA

Revize			Schválil		
1	2	3	Dne	Zpracoval	Kontroloval
HUTNÍ PROJEKT OSTRAVA d.s.s.			Ing. Jiří Kanecný		
dřítel certifikátu ISO 9001 a 14001			Ing. Zdeněk Krástek		
Objednatel			Ing. Jiří Sláda		
Česká republika-Ministerstvo financí se sídlem Praha 1			Datum		
Stavba			09/2012		
HUMANIZACE CENTRA ORLOVÉ- LUTYNĚ			Stupeň		
SO 01 Přeložky a nové vedení sítí			DPS		
Díl objektu 01.08 Slaboproudé rozvody			Č.zakázky		
Část 01.08.02 Přeložky slaboproudých sítí			43_24528r0.dwg		
Název			Měřítko		
SITUACE KABELOVÝCH TRAS MĚP V OBJEKTECH			1:300		
			Kótováno v mm		
			HPO 4-3-24 528		
			Rev. 0		
			Pořadové číslo		
			5.		