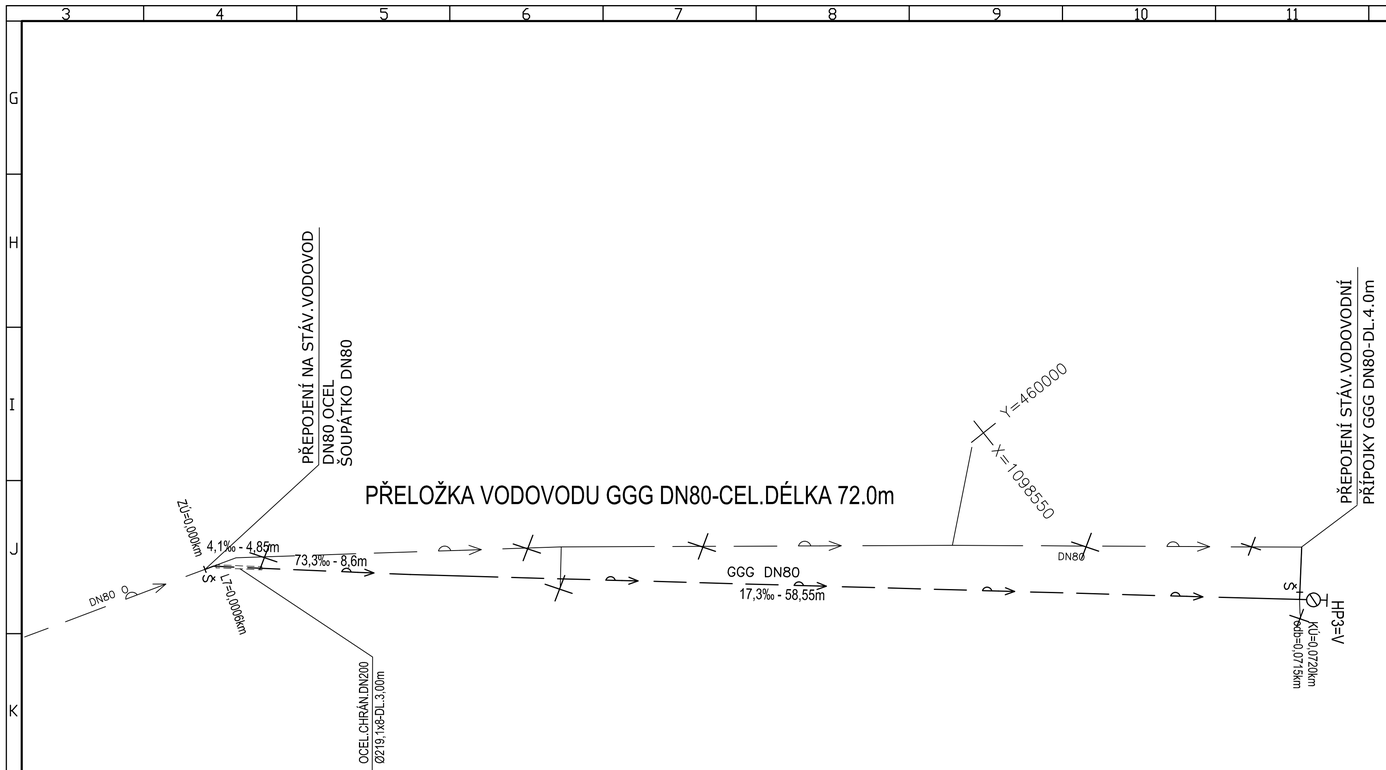


**LEGENDA VYTÝČENÍ (JSTK) VODOVODU :**

| Bod trasy | Terén | Uprav.terén | Niveleta | X | Y |
|---|---|---|---|---|---|
| **ZÚ=0,0000** | 268,84 | 268,82 | 266,80 | 1098595.30 | 460024.73 |
| **L7=0,0006** | 268,85 | 268,84 | 266,80 | 1098594.73 | 460024.54 |
| **ODB=0,0715** | 270,06 | 270,08 | 268,45 | 1098540.64 | 459978.63 |
| **KÚ=0,0720=H3-V** | 270,06 | 270,09 | 268,46 | 1098540.29 | 459978.34 |

LEGENDA:

stáv.vodovod ve správě SmVaK

**PŘELOŽKA VODOVODU**

1:200

SOUŘADNICOVÝ SYSTÉM JTSK
VÝŠKOVÝ SYSTÉM Bpv

| Revize | Den | Zpracoval | Kontroloval | Schválil |
|---|---|---|---|---|
| 3 | | | | |
| 2 | | | | |
| 1 | | | | |

**HUTNÍ PROJEKT OSTRAVA a.s.**
držitel certifikátu ISO 9001 a ISO 14001

| | | |
|---|---|---|
| Zpracoval | DEINGRUBEROVÁ | |
| Kontroloval | GEMROTOVÁ | |
| Schválil | ING.SIUDA | |

Objednatel Česká republika – Ministerstvo financí se sídlem Praha 1

Stavba HUMANIZACE CENTRA ORLOVÉ – LUTYNĚ
SO 01 – Přeložky a nové vedení sítí
DÍl objektu: 01.01 – Přeložky potrubí vody a kanalizace
Část: 01.01.02 – PŘELOŽKA VODOVODU DN 80

| | | |
|---|---|---|
| Datum | 08/2012 | FA4 4 |
| Stupeň | DPS | |
| Č.zakázky | 0129-2705-1-610-000 | |
| Č.CAD | 311284_r0.dwg | |
| **HPO 3-1-1284** | | Rev. **0** |

Název **VYTYČOVYCÍ VÝKRES**

| Měřítko 1:200 | Pořadové číslo |
|---|---|
| Kótováno v m | **10.** |