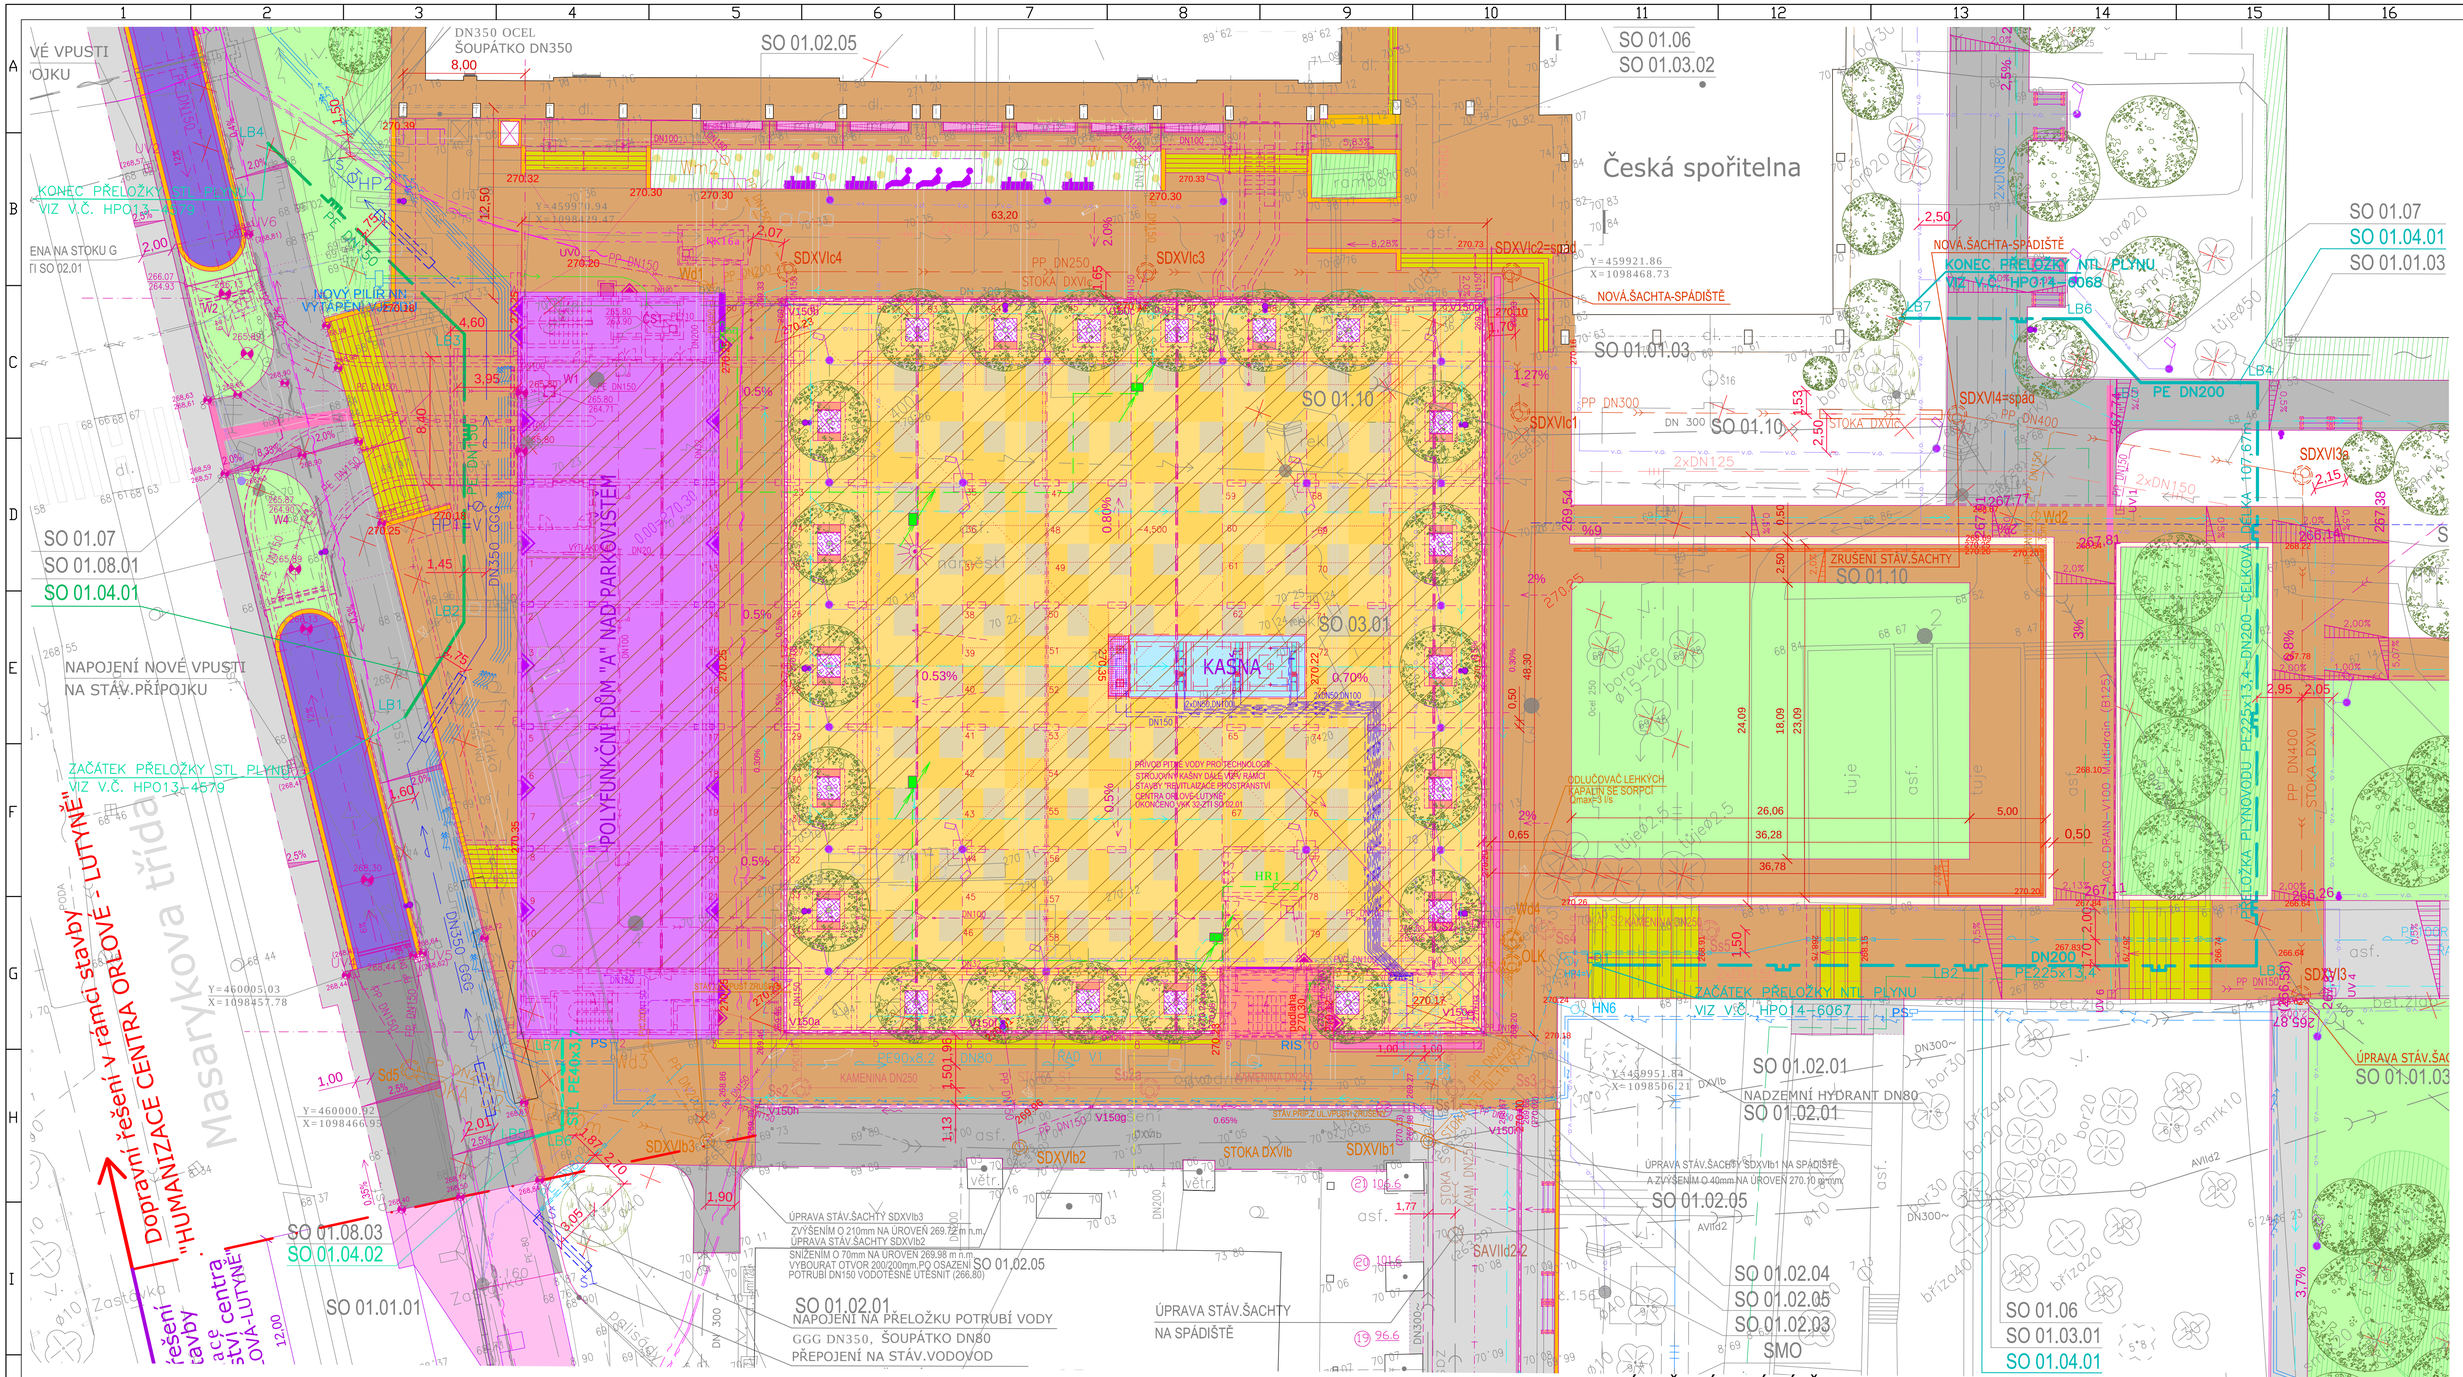
SO 01.02.05
SO 01.06
SO 01.03.02
SO 01.07
SO 01.04.01
SO 01.01.03
Česká spořitelna
SO 01.10
SO 03.01
KAŠNA
SO 01.07
SO 01.08.01
SO 01.04.01
NAPOJENÍ NOVÉ VPUSTI NA STÁV.PŘÍPOJKU
ZAČÁTEK PŘELOŽKY STL PLYNU VIZ V.Č. HPO13-4579
KONEC PŘELOŽKY STL PLYNU VIZ V.Č. HPO13-4579
KONEC PŘELOŽKY NTL PLYNU VIZ V.Č. HPO14-6068
ZAČÁTEK PŘELOŽKY NTL PLYNU VIZ V.Č. HPO14-6067
NOVÁ ŠACHTA-SPÁDIŠTĚ
ZRUŠENÍ STÁV.ŠACHTY
POLYFUNKČNÍ DŮM "A" NAD PARKOVIŠTĚM
Dopravní řešení v rámci stavby "HUMANIZACE CENTRA ORLOVÉ - LUTYNĚ"
SO 01.08.03
SO 01.04.02
SO 01.01.01
SO 01.02.01
NAPOJENÍ NA PŘELOŽKU POTRUBÍ VODY GGG DN350, ŠOUPÁTKO DN80 PŘEPOJENÍ NA STÁV.VODOVOD
ÚPRAVA STÁV.ŠACHTY NA SPÁDIŠTĚ
ÚPRAVA STÁV.ŠACHTY SDXVIb3 ZVÝŠENÍM O 210mm NA ÚROVEŇ 269.72 m n.m. ÚPRAVA STÁV.ŠACHTY SDXVIb2 SNÍŽENÍM O 70mm NA ÚROVEŇ 269.98 m n.m. VYBOURAT OTVOR 200/200mm PO OSAZENÍ POTRUBÍ DN150 VODOTĚSNĚ UTĚSNIT (266.80)
ÚPRAVA STÁV.ŠACHTY SDXVIb1 NA SPÁDIŠTĚ A ZVÝŠENÍM O 40mm NA ÚROVEŇ 270.10 m n.m.
SO 01.02.01 NADZEMNÍ HYDRANT DN80
SO 01.02.05
SO 01.02.04
SO 01.02.05
SO 01.02.03
SMO
SO 01.06
SO 01.03.01
SO 01.04.01
PŘÍVOD PITNÉ VODY PRO TECHNOLOGIE STROJOVNY KAŠNY DALŠÍ VRH RÁMCI STAVBY "REVITALIZACE PROSTRANSTVÍ CENTRA ORLOVÉ (LUTYNĚ)" OKONČENO VRK 32-211 SO 02.01
ODLUČOVAČ LEHKÝCH KAPALIN SE SORPCÍ Qmax=3 l/s
PŘELOŽKA PLYNOVODU PE225x13,4 - DN200 - CELKOVÁ DÉLKA - 107,67m
ACO DRAIN-V100 Multidrain (B125)
PŘELOŽKA STL PLYNOVODU PE225x13,4 DN200
PŘELOŽKA STL PLYNOVODU PE90x8,2 DN80
KAMENINA DN250
STOKA DXVIb
PP DN250 STOKA DXVIc
PP DN300
PP DN400
PE DN200
DN200 PE225x13,4
PP DN400 STOKA DXVI
PS1
PS2
PS5
HP1
HP2
HR1
RIS
V150a
V150b
V150c
