Výkres vytvořil program pp_vod, (c)AutoPEN Liberec, tel:487953082, autopen@volny.cz

ÚZEMÍ OBCE	Horní Lutyně	Stáv.zídka			Stáv.zídka	Stáv.zídka	
POVRCH ÚZEMÍ	Chodník	Zeleň	Zeleň	Stáv.schodiště	Zeleň	Zeleň	Chodník
ČÍSLO PARCELNÍ	2/7	2/3		2/2			532/2
VZDÁL. OBJEKTŮ A SMĚROVÝCH LOMŮ	7.31	18.85	17.94				
OZNAČENÍ VRCHOLOVÝCH BODŮ	LB1	LB2	LB3				LB4

LEGENDA TYPŮ ČAR
PŮVODNÍ TERÉN
UPRAVENÝ TERÉN

MĚŘÍTKA 1:250/100

PŘELOŽKA STL DN150

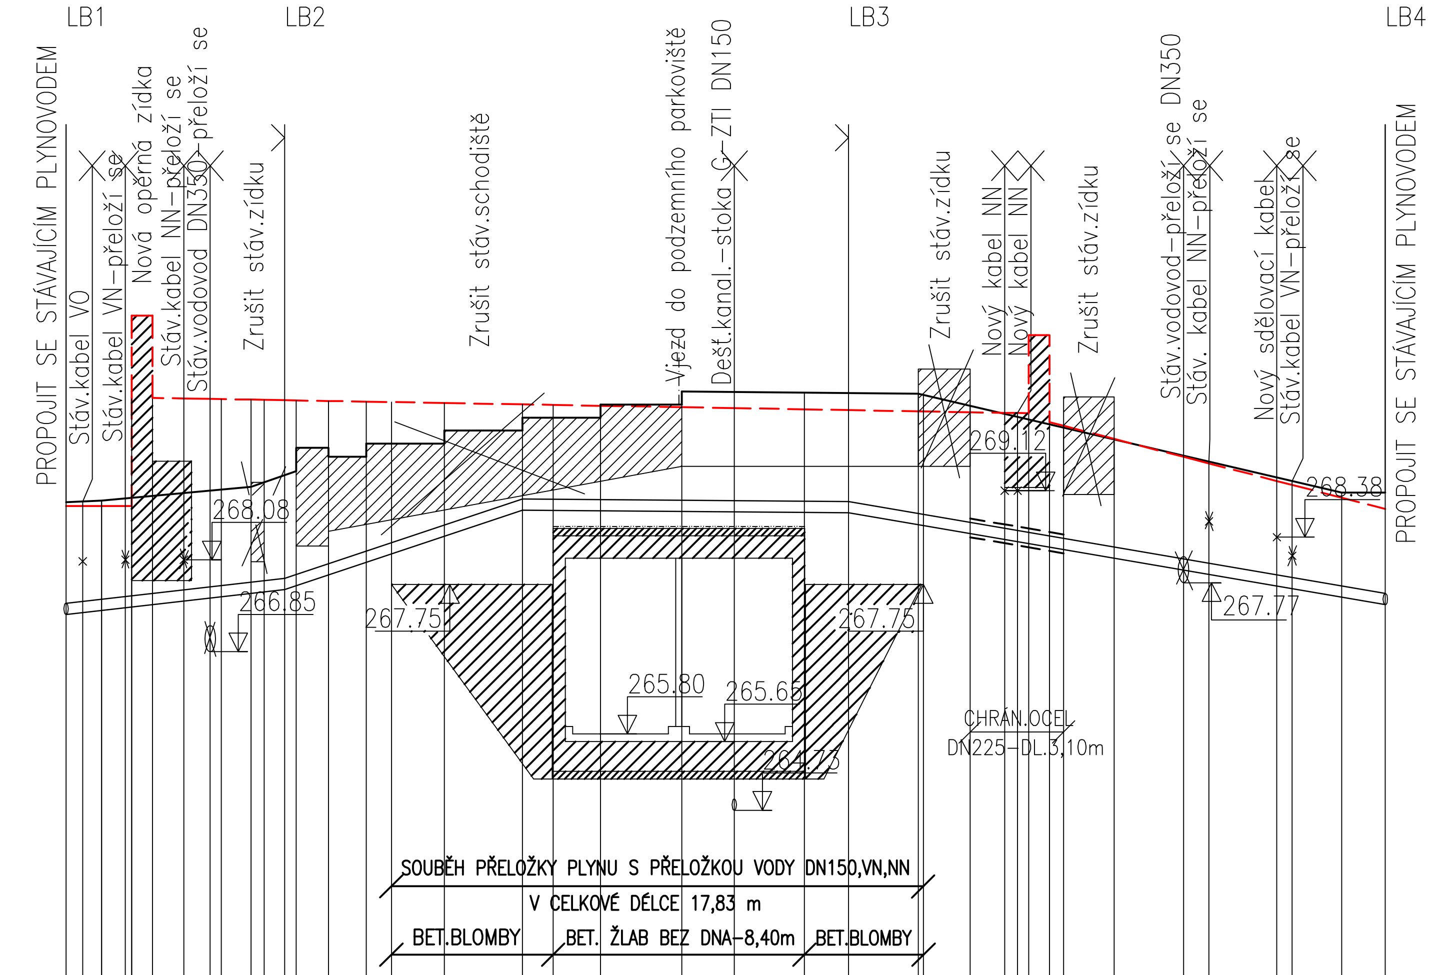

SROVNÁVACÍ ROVINA 254.00

STANIČENÍ [km/m]	KÓTA PŮVODNÍHO TERÉNU	KÓTA DNA POTRUBÍ	HLOUBKA DNA POTRUBÍ	KÓTA VÝKOPU	HLOUBKA VÝKOPU	KÓTA UPRAVENÉHO TERÉNU
0.0	268.85	267.35	1.45	267.25	1.55	268.80
0.56	268.86	267.38	1.42	267.28	1.52	268.80
1.19	268.87	267.40	1.40	267.30	1.50	268.80
1.19	268.87	267.40	1.40	267.30	1.50	268.80
1.99	268.90	267.44	1.36	267.34	1.46	268.80
2.20	268.91	267.45	1.35	267.35	1.45	268.80
2.20	268.91	267.45	1.46	267.35	1.56	270.25
2.89	268.93	267.48	1.45	267.38	1.55	270.25
3.94	268.97	267.53	1.44	267.43	1.54	270.24
4.82	269.00	267.57	1.44	267.47	1.54	270.23
5.19	269.02	267.59	1.43	267.49	1.53	270.23
6.19	269.06	267.63	1.42	267.53	1.52	270.22
6.62	269.11	267.65	1.46	267.55	1.56	270.22
7.31	269.21	267.68	1.53	267.58	1.63	270.21
7.69	269.26	267.73	1.53	267.63	1.63	270.21
8.77	269.41	267.88	1.54	267.78	1.64	270.20
10.03	269.51	268.05	1.47	267.95	1.57	270.20
12.65	269.71	268.39	1.32	268.29	1.42	270.18
15.26	269.92	268.74	1.17	268.64	1.27	270.16
16.29	270.00	268.74	1.26	268.64	1.36	270.15
17.87	270.12	268.74	1.38	268.64	1.48	270.14
20.59	270.33	268.73	1.39	268.63	1.49	270.12
22.34	270.32	268.72	1.39	268.62	1.49	270.11
24.69	270.31	268.71	1.38	268.61	1.48	270.09
26.16	270.31	268.71	1.37	268.61	1.47	270.08
28.49	270.30	268.55	1.52	268.45	1.62	270.07
30.23	270.14	268.43	1.62	268.33	1.72	270.05
31.38	270.03	268.35	1.68	268.25	1.78	270.05
31.81	269.99	268.32	1.67	268.22	1.77	270.04
32.18	269.96	268.30	1.66	268.20	1.76	270.04
32.87	269.89	268.25	1.64	268.15	1.74	269.92
33.34	269.85	268.22	1.63	268.12	1.73	269.87
35.03	269.69	268.10	1.59	268.00	1.69	269.70
37.36	269.47	267.94	1.51	267.84	1.61	269.46
38.21	269.39	267.88	1.48	267.78	1.58	269.37
40.48	269.18	267.73	1.41	267.63	1.51	269.13
40.99	269.13	267.69	1.39	267.59	1.49	269.08
42.65	268.98	267.58	1.33	267.48	1.43	268.91
44.10	268.98	267.48	1.28	267.38	1.38	268.76

DN(PN)[mm]–MATERIÁL–DÉLKA[m]	DN150–PE160x9,5,PE100, SDR 17,6–44.10			
SKLON[promile]–DÉLKA[m]	45.4–7.31	133.5–7.95	3.0–10.90	68.6–17.94
ULOŽENÍ	Pískové lože, tl.100mm			
PRŮTOK[l/s]–RYCHLOST[m/s]–MĚR.ZTRÁTA[m/m]	0.0–0.00–0.0000			

POZNÁMKY:

1) SITUACE NTL PLYNOVODU JE UVEDENA NA VÝKRESE HPO 1–1–10137 r.0

2) VÝŠKOVÉ UMÍSTĚNÍ TRASY NTL PLYNOVODU A OKOLNÍCH SÍTÍ JE ZAKRESLENO POUZE ORIENTAČNĚ. STÁVAJÍCÍ PODZEMNÍ SÍTĚ BUDOU PŘED ZAHÁJENÍM ZEMNÍCH PRACÍ VYTYČENY JEJICH SPRÁVCI A V MÍSTECH KŘÍŽENÍ S BUDOUCÍM NTL PLYNOVODEM BUDOU VYKOPÁNY KONTROLNÍ SONDY. ODKRYTÍ SE BUDE VŽDY PROVÁDĚT RUČNĚ.
NA ZÁKLADĚ ZAMĚŘENÍ SKUTEČNÝCH VÝŠEK STÁVAJÍCÍCH SÍTÍ BUDE NÁSLEDNĚ URČENO VÝŠKOVÉ UMÍSTĚNÍ TRASY NTL PLYNOVODU.
TAKTO NAVRŽENÉ UMÍSTĚNÍ JE NUTNO KOORDINOVAT S OSTATNÍMI PŘELOŽKAMI A BUDOUCÍMI TERENNÍMI ÚPRAVAMI.
V PŘÍPADĚ NEREÁLNOSTI NAVRŽENÉHO ŘEŠENÍ SE PROVEDE:
– ZMĚNA SPÁDU NTL PLYNOVODU A POTRUBÍ SE ULOŽÍ POD KŘÍŽUJÍCÍ POTRUBÍ (KABEL)
– PŘELOŽENÍ KŘÍŽENÉ INŽENÝRSKÉ SÍTĚ A TO SE SOUHLASEM MAJITELE
– KORDINACE POSTUPU PRACÍ PŘI REALIZACI OSTATNÍCH PŘELOŽEK
– V PŘÍPADĚ NEREÁLNOSTI VŠECH PŘEDCHOZÍCH ŘEŠENÍ ZMĚNA TRASY NTL PLYNOVODU

3) ZEMNÍ PRÁCE BUDOU PROVEDENY DLE ČSN 73 3050 A VYHLÁŠKY ČÚBP a ČBÚ č. 324/1990 Sb.

LEGENDA:

NOVÝ STL PLYNOVOD

HLOUBKY PODZEMNÍCH SÍTÍ JSOU POUZE INFORMATIVNÍ

Revize	Dne	Zpracoval	Kontroloval	Schválil
3				
2				
1				

HUTNÍ PROJEKT OSTRAVA a.s.
držitel certifikátu ISO 9001 a ISO 14001

Zpracoval	ING. KOTZUR J.	
Kontroloval	ING. KŘÍSTEK V.	
Schválil	ING. SIUDA J.	
Datum	08/2012	FA4 3
Stupeň	DPS	
Č.zakázky	0129–2705–1–610–000	
Č.CAD	12–5205_r_0.dwg	

Objednatel ČR– Ministerstvo financí

Stavba HUMANIZACE CENTRA ORLOVÉ – LUTYNĚ
SO 01 – PŘELOŽKY A NOVÉ VEDENÍ SÍTÍ
DÍL OBJEKTU 01.04 – PŘELOŽKY A PŘÍPOJKY POTRUBÍ ZEMNÍHO PLYNU
ČÁST 01.04.01 – PŘELOŽKY POTRUBÍ ZEMNÍHO PLYNU

HPO 1–2–5205 Rev. 0

Název **PODÉLNÝ PROFIL STL PLYNOVODU**

Měřítko 1:250/100 — Pořadové číslo 6.
Kótováno v m, km