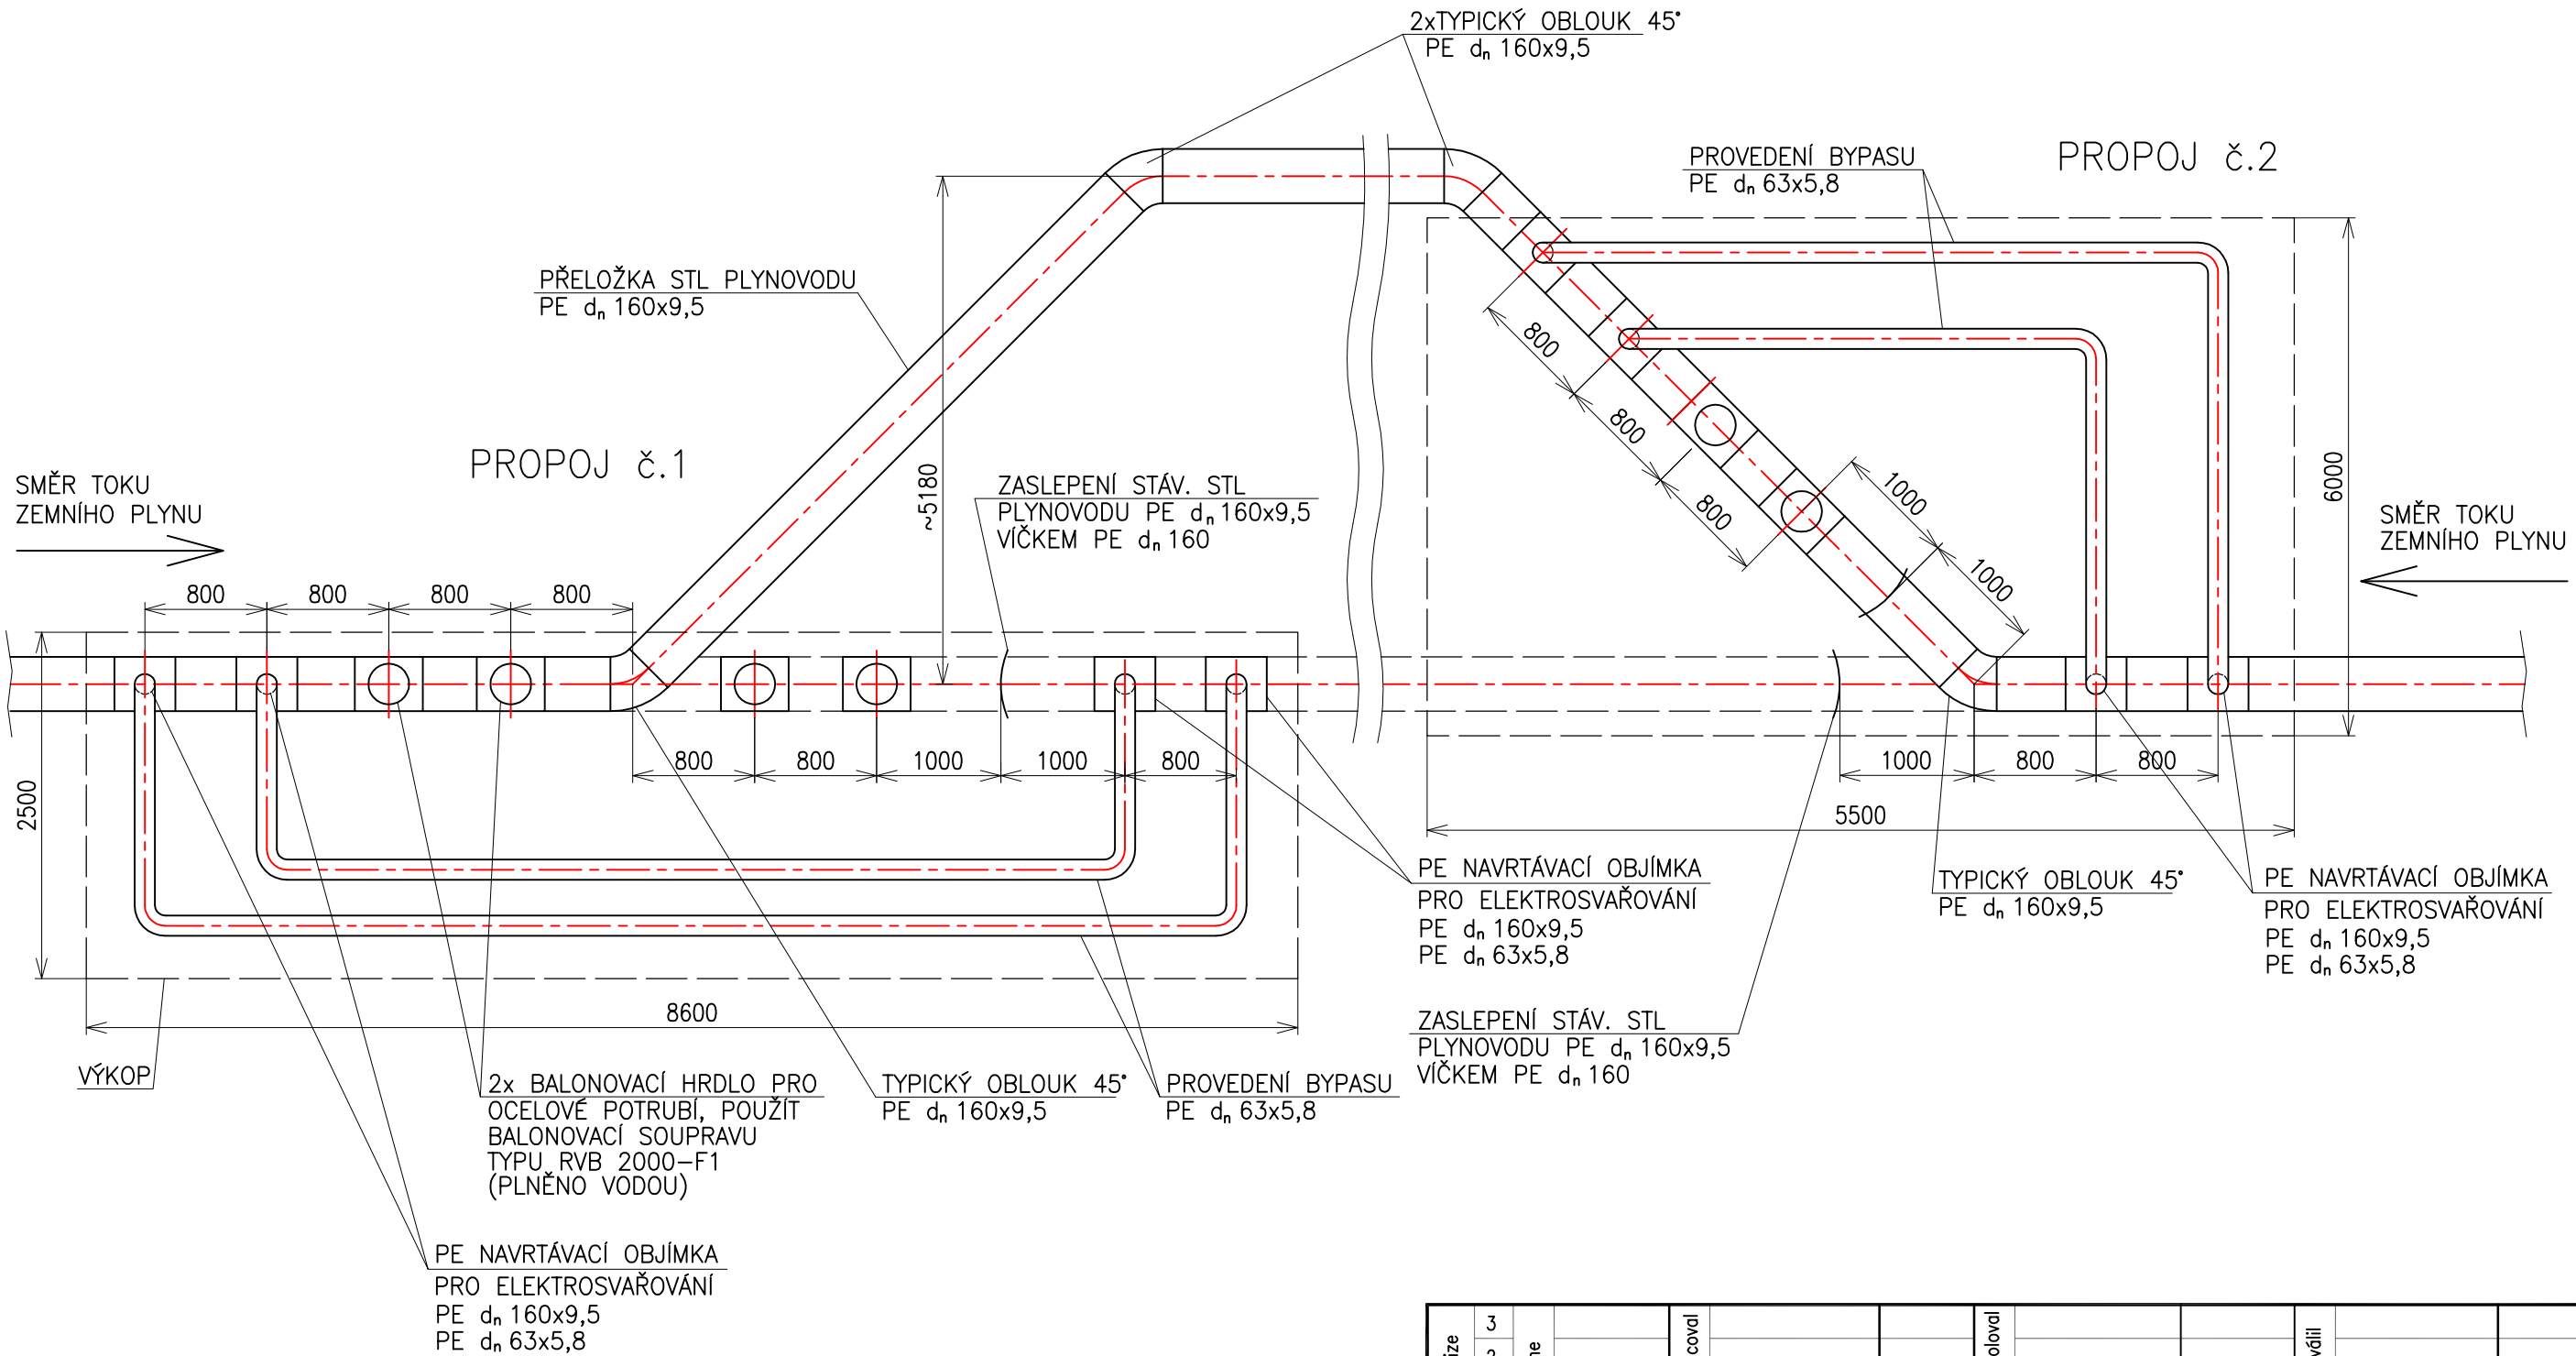

Revize	Dne	Zpracoval		Kontroloval		Schválil	
3							
2							
1							

HUTNÍ PROJEKT OSTRAVA a.s.
držitel certifikátu ISO 9001 a ISO 14001

Zpracoval	ING. KOTZUR J.	
Kontroloval	ING. KŘÍSTEK V.	
Schválil	ING. SIUDA J.	
Datum	08/2012	FA4 2
Stupeň	DPS	
Č.zakázky	0129–2705–1–610–000	
Č.CAD	13–4579_r_0.dwg	
HPO 1–3–4579		Rev. 0
Měřítko –		Pořadové číslo 12.
Kótováno v mm		

Objednatel ČR – MINISTERSTVO FINANCÍ

Stavba HUMANIZACE CENTRA ORLOVÉ – LUTYNĚ

SO 01 – PŘELOŽKY A NOVÉ VEDENÍ SÍTÍ
DÍL OBJEKTU 01.04 – PŘELOŽKY A PŘÍPOJKY POTRUBÍ ZEMNÍHO PLYNU
ČÁST 01.04.01 – PŘELOŽKY POTRUBÍ ZEMNÍHO PLYNU

Název

PŘELOŽKA NAPOJENÍ STL PLYNOVODU PE d_n 160x9,5