Zjištěné inženýrské sítě dle podkladů jejich správců:

- nízkonapěťové kabely ČEZ (digitální podklad)
- vysokonapěťové kabely ČEZ (digitální podklad)
- nti plynovod RWE (digitální podklad)
- sti plynovod RWE (digitální podklad)
- sekundární rozvod tepla ve správě SMO (digitální podklad)
- horkovod ve správě ČEZ Teplárenská (digitální podklad)
- veřejné osvětlení přibližně dle náčrtu firmy Fildan s.r.o
- optické kabely ve správě města (digitální podklad)
- optické kabely Poda a.s. – přibližné
- vodovod ve správě SmVaK (digitální podklad)
- splašková kanalizace SmVaK (digitální podklad)
- dešťová kanalizace SmVaK (digitální podklad)
- kabely UPC – část kabelů v souběhu s optickými kabely města Orlová
- ovládací kabely semaforů u přechodu pro chodce ve správě města
- městský rozhlas – nadzemní vedení
- sdělovací kabely Telefónica O2 a.s. (digitální podklad)
- podzemní optický kabel MÚ Orlová – přibližné
- optický kabel Městské policie Orlová – přibližné
- dešťová kanalizace SSMSK – přibližné

SOUVISEJÍCÍ VYPROJEKTOVANÝ STAV:

- NAVRHOVANÁ TRASA OPTICKÝCH TRUBEK PRO OPTICKÉ TEL. KABELY STAVBY "MOS ORLOVÁ – 3.ETAPA"-PODA a.s.

NAVRHOVANÉ INŽENÝRSKÉ SÍTĚ:

- PŘELOŽKA DEŠŤOVÉ KANALIZACE
- PŘELOŽKA VODOVODU
- PŘELOŽKA STL PLYN
- PŘELOŽKA NTL PLYN
- PŘELOŽKA HORKOVODU
- PŘELOŽKA SDĚLOVACÍ KABELY
- PŘELOŽKA MĚSTSKÝ ROZHLAS
- KANALIZACE SPLAŠKOVÁ
- VODOVOD
- PŘÍPOJKY DEŠŤOVÉ KANALIZACE
- PŘÍPOJKA SPLAŠKOVÉ KANALIZACE
- VODOVODNÍ PŘÍPOJKY
- PŘÍPOJKA STL PLYN
- V.O. – V.O. – V.O. VEŘEJNÉ OSVĚTLENÍ A SEMAFOR
- KABELY NN
- KABEL PRO INFORMAČNÍ TABULI
- POTRUBNÍ ROZVODY PRO VODNÍ PRVKY
- DRENÁŽE

SOUVISEJÍCÍ VYPROJEKTOVANÉ SÍTĚ: ČEZ DISTRIBUCE a.s.:

- KABELY NN
- PŘELOŽKA NN
- PŘELOŽKA KABELŮ VN 22kV

SMO,městská a.s. Orlová:

- SEKUNDÁRNÍ ROZVOD TEPLA SMO

PŘEHLEDOVÉ SCHÉMA NAPÁJENÍ

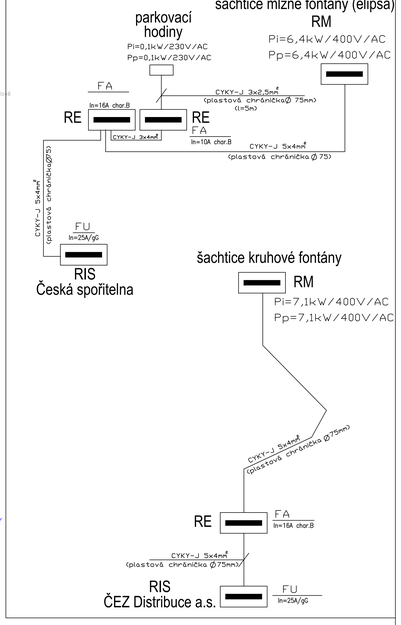

LEGENDA:

- VÝCHOD Z PODZEMNÍHO PARKOVIŠTĚ
- PODZEMNÍ PARKOVIŠTĚ
- PODZEMNÍ PARKOVIŠTĚ–SJEZDY–TAŽENÝ BETON
- NOVÉ POLOŽENÁ KOMUNIKACE–ŽIVICE–MASARYKOVA TŘÍDA
- NADZEMNÍ PARKOVIŠTĚ–ŽULOVÁ KOSTKA
- ÚPRAVA POVRCHU CHODNÍKU A VOZOVKY–ŽIVICE
- CIHELNÁ DLAŽBA
- CHODNÍK–ŽULOVÁ KOSTKA
- CHODNÍK–ZÁMKOVÁ DLAŽBA
- NOVÉ OPĚRNÉ BETONOVÉ ZÍDKY S ŽULOVOU HLAVOU
- NOVÉ OPĚRNÉ CIHELNÉ ZÍDKY
- OPRAVA SCHODIŠTĚ PŘED PRIOREM
- SCHODIŠTĚ Z PŘÍRODNÍHO KAMENE–ŽULA
- TERACO DLAŽBA
- NOVÉ TRAVNATÉ PLOCHY
- UPRAVENÉ PŮVODNÍ TRAVNATÉ PLOCHY
- ZATRAVŇOVACÍ DLAŽBA
- ZÁKLADY POD LAVIČKY
- CYKLOSTEZKA
- NAVRHOVANÉ STROMY
- STÁVAJÍCÍ STROMY PONECHANÉ
- STÁVAJÍCÍ ZELEŇ NAVRŽENÁ KE KÁCENÍ–viz projekt ŘEŠENÍ ZELENĚ
- NAVRHOVANÉ OBJEKTY V RÁMCI STAVEB:
  –POLYFUNKČNÍ DŮM "A" NAD PARKOVIŠTĚM V ORLOVÉ–LUTYNI
  –REVITALIZACE PROSTRANSTVÍ CENTRA MĚSTA ORLOVÁ–LUTYNĚ
- VODNÍ PRVKY NAVRHOVANÉ V RÁMCI STAVBY REVITALIZACE PROSTRANSTVÍ CENTRA MĚSTA ORLOVÁ–LUTYNĚ

ULOŽENÍ KABELU NN VE VOLNÉM TERÉNU

PROSTUP KABELU NN POD KOMUNIKACÍ

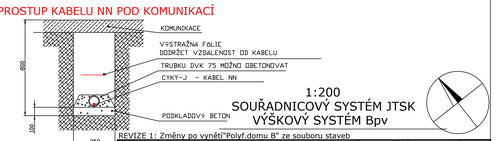

1:200
SOUŘADNICOVÝ SYSTÉM JTSK
VÝŠKOVÝ SYSTÉM Bpv

REVIZE 1: Změny po vyjetí"Polyf.domu B" ze souboru staveb

Revize	Den	Zpracoval	Kontroloval	Schválil
3				ING.PAZOUREK
2				
1	11/2013	NÁVRAT	MINSTROVÁ	

HUTNÍ PROJEKT OSTRAVA a.s.
držitel certifikátu ISO 9001 a ISO 14001

Zpracoval	NÁVRAT M.	
Kontroloval	MINSTROVÁ Z.	
Schválil	Ing.SIUDA J.	
Objednatel: Česká republika – Ministerstvo financí se sídlem Praha 1	Datum	08/2012
		FÁ4 12
Stavba: HUMANIZACE CENTRA ORLOVÉ – LUTYNĚ	Stupeň	DPS
SO 01 – PŘELOŽKY A NOVÉ VEDENÍ SÍTÍ	Č.zakázky	0129–2705–1–610–000
DÍL OBJEKTU : 01.06–VEŘEJNÉ ROZVODY NN	Č.CAD	4021492.dwg
	HPO 4–0–21492	Rev. 1
Název: DISPOZIČNÍ NAPÁJENÍ MLŽNÉ A KRUHOVÉ FONTÁNY	Měřítko 1:200	Pořadové číslo
	Kótováno v	6