KOMORA KK17

KK17 směr KK15

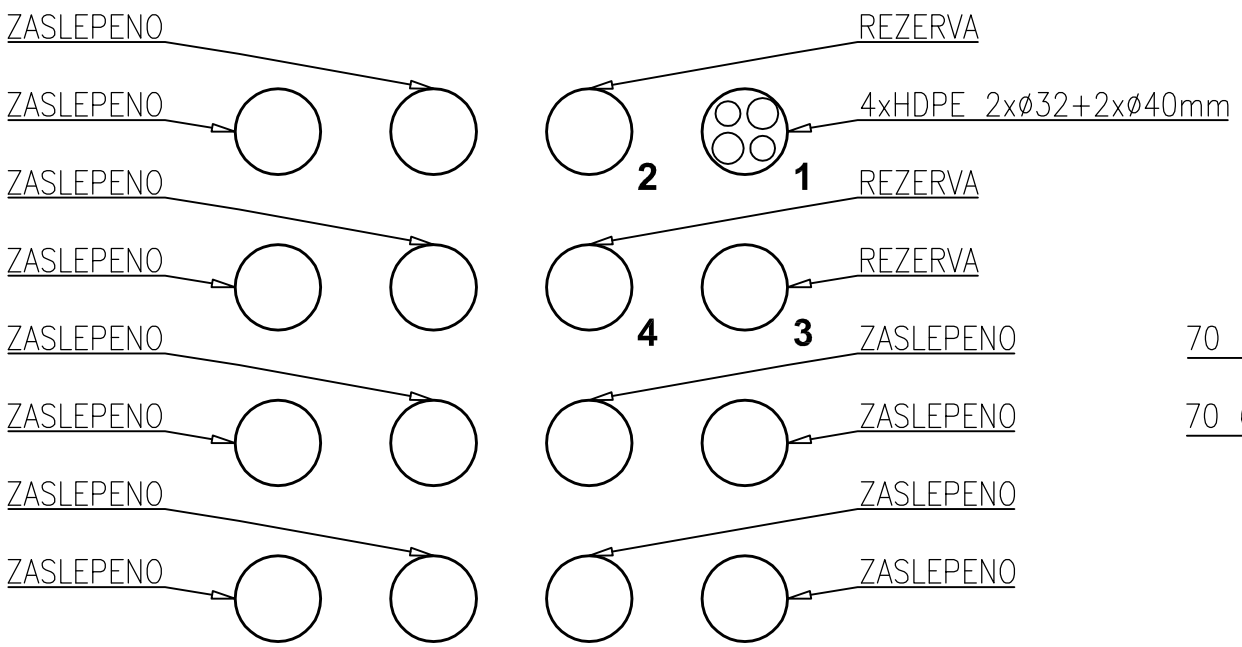

KK17 směr KK16 (KK15) stávající

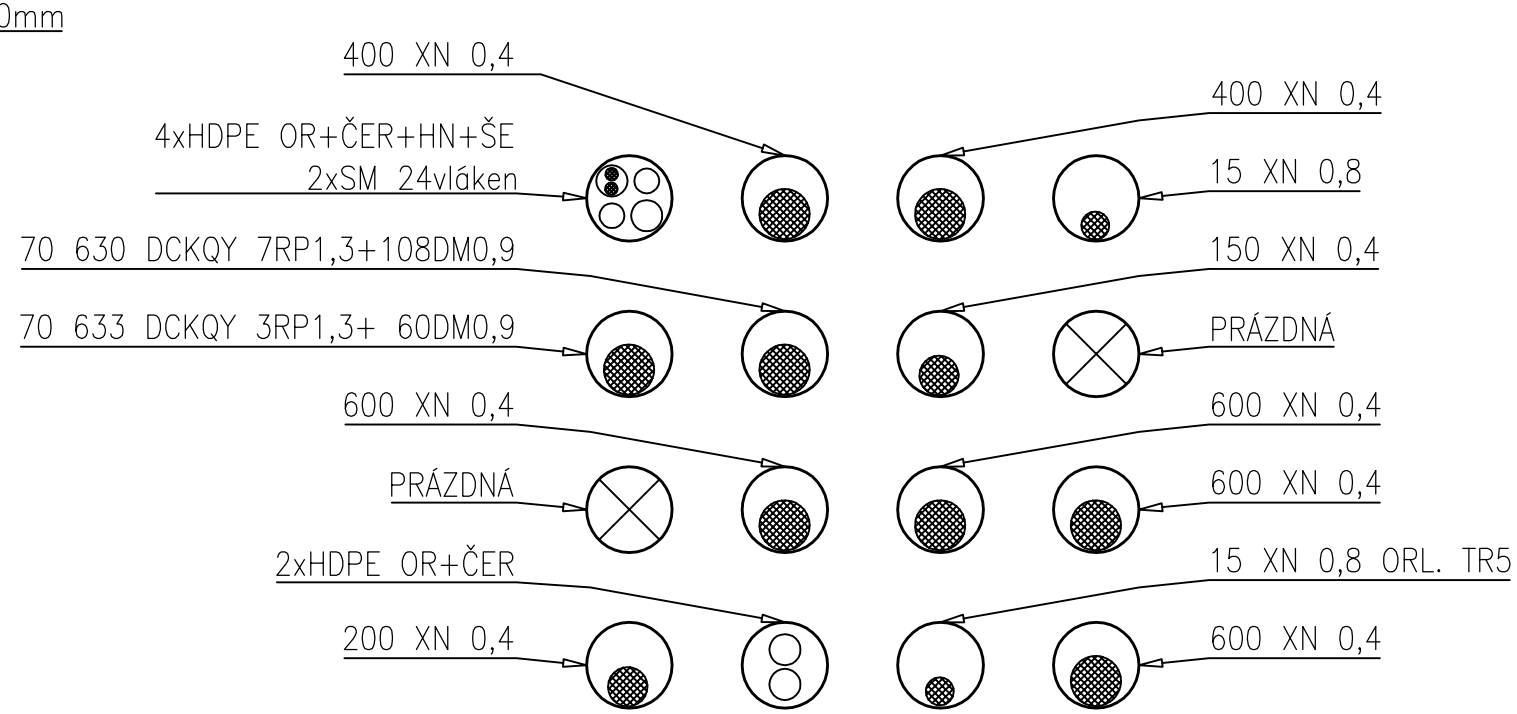

KK17 směr KK16a

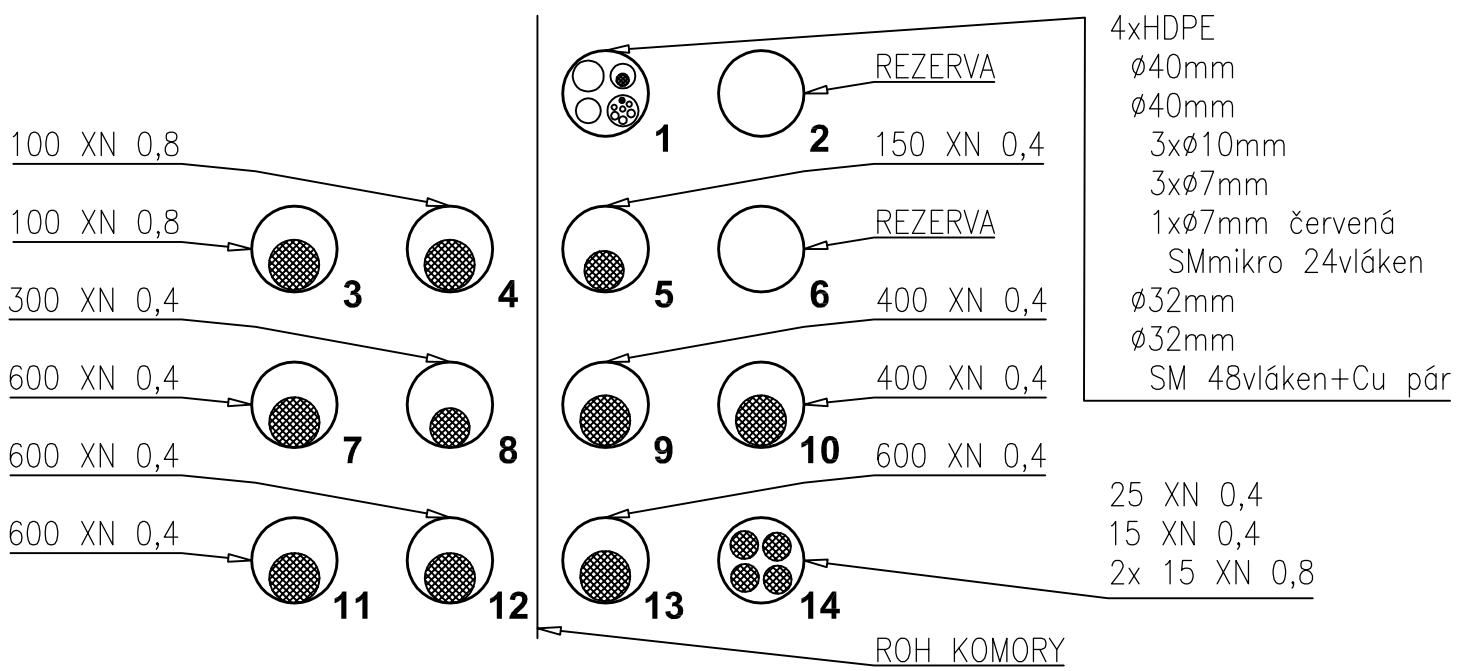

Revize		Dne	Zpracoval		Kontroloval		Schválil	
	3							
	2							
	1							

HUTNÍ PROJEKT OSTRAVA a.s.
držitel certifikátu ISO 9001 a ISO14001

Zpracoval	Ing. Jiří Kancnýř	
Kontroloval	Ing. Zdeněk Křístek	
Schválil	Ing. Jiří Siuda	

Objednatel Česká republika–Ministerstvo financí se sídlem Praha 1

Stavba
HUMANIZACE CENTRA ORLOVÉ– LUTYNĚ
SO 01 Přeložky a nové vedení sítí
Díl objektu 01.08 Slaboproudé rozvody
Část 01.08.01 Přeložky podzemních sítí – Telefónica 02

Datum	09/2012	FA4 2
Stupeň	DPS	
Č.zakázky	0129–2705–1–610–000	
Č.CAD	41_24527r0.dwg	

HPO 4–3–24 527 | Rev. 0

Název
SCHÉMA KABELOVODU V KK17

Měřítko –
Kótováno v –

Pořadové číslo
11.1